


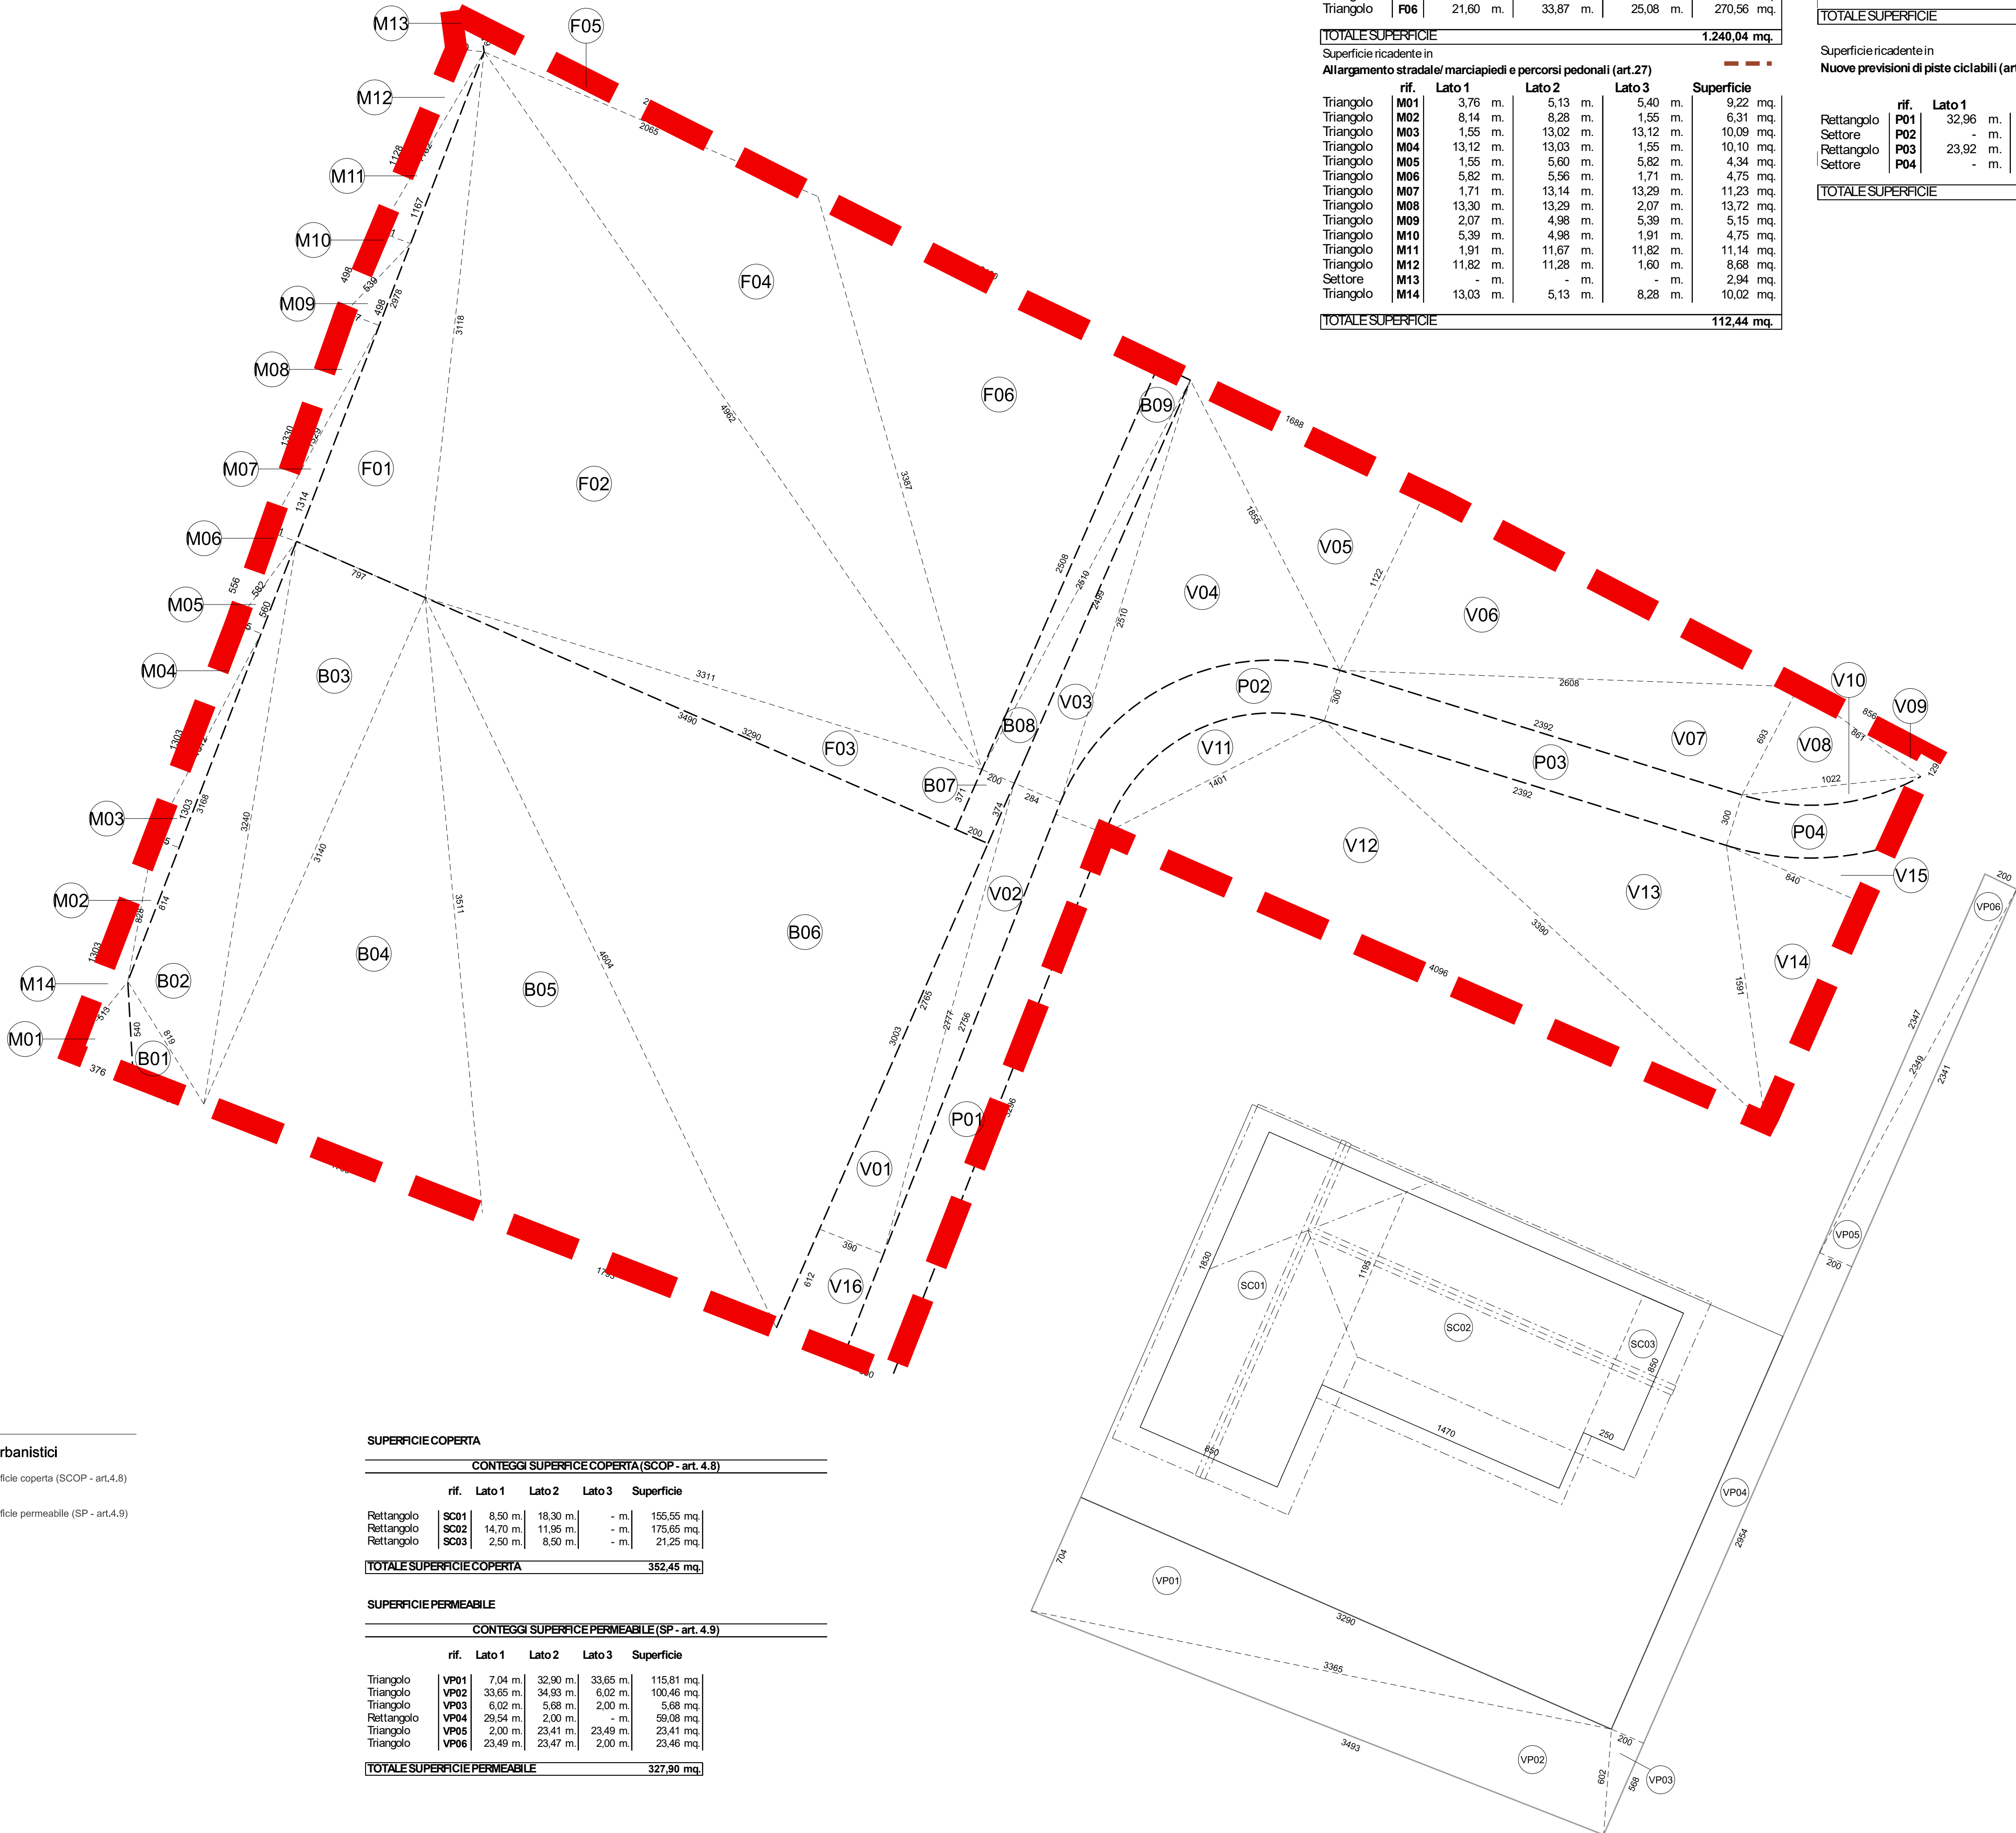

LEGENDA:

Parametri urbanistici

(SC00) Superficie coperta (SCOP - art.4.8)

(PV00) Superficie permeabile (SP - art.4.9)

SUPERFICIE COPERTA					
CONTEGGI SUPERFICIE COPERTA (SCOP - art. 4.8)					
	rif.	Lato 1	Lato 2	Lato 3	Superficie
Rettangolo	SC01	8,50 m.	18,30 m.	- m.	155,55 mq.
Rettangolo	SC02	14,70 m.	11,95 m.	- m.	175,65 mq.
Rettangolo	SC03	2,50 m.	8,50 m.	- m.	21,25 mq.
TOTALE SUPERFICIE COPERTA					352,45 mq.

SUPERFICIE PERMEABILE					
CONTEGGI SUPERFICIE PERMEABILE (SP - art. 4.9)					
	rif.	Lato 1	Lato 2	Lato 3	Superficie
Triangolo	VP01	7,04 m.	32,90 m.	33,65 m.	115,81 mq.
Triangolo	VP02	33,65 m.	34,93 m.	6,02 m.	100,46 mq.
Triangolo	VP03	6,02 m.	5,68 m.	2,00 m.	5,68 mq.
Rettangolo	VP04	29,54 m.	2,00 m.	- m.	59,08 mq.
Triangolo	VP05	2,00 m.	23,41 m.	23,49 m.	23,41 mq.
Triangolo	VP06	23,49 m.	23,47 m.	2,00 m.	23,46 mq.
TOTALE SUPERFICIE PERMEABILE					327,90 mq.

Superficie ricadente in Ambito F1					
Aree per attrezzature pubbliche e di interesse pubblico e generale					
(art.52)					
	rif.	Lato 1	Lato 2	Lato 3	Superficie
Triangolo	F01	7,97 m.	29,78 m.	31,18 m.	118,55 mq.
Triangolo	F02	31,18 m.	49,62 m.	33,11 m.	506,72 mq.
Triangolo	F03	33,11 m.	32,90 m.	3,71 m.	61,03 mq.
Triangolo	F04	49,62 m.	33,87 m.	20,65 m.	270,09 mq.
Triangolo	F05	20,65 m.	1,49 m.	21,47 m.	13,09 mq.
Triangolo	F06	21,60 m.	33,87 m.	25,08 m.	270,56 mq.
TOTALE SUPERFICIE					1.240,04 mq.

Superficie ricadente in					
Allargamento stradale/ marciapiedi e percorsi pedonali (art.27)					
	rif.	Lato 1	Lato 2	Lato 3	Superficie
Triangolo	M01	3,76 m.	5,13 m.	5,40 m.	9,22 mq.
Triangolo	M02	8,14 m.	8,28 m.	1,55 m.	6,31 mq.
Triangolo	M03	1,55 m.	13,02 m.	13,12 m.	10,09 mq.
Triangolo	M04	13,12 m.	13,03 m.	1,55 m.	10,10 mq.
Triangolo	M05	1,55 m.	5,60 m.	5,82 m.	4,34 mq.
Triangolo	M06	5,82 m.	5,56 m.	1,71 m.	4,75 mq.
Triangolo	M07	1,71 m.	13,14 m.	13,29 m.	11,23 mq.
Triangolo	M08	13,30 m.	13,29 m.	2,07 m.	13,72 mq.
Triangolo	M09	2,07 m.	4,98 m.	5,39 m.	5,15 mq.
Triangolo	M10	5,39 m.	4,98 m.	1,91 m.	4,75 mq.
Triangolo	M11	1,91 m.	11,67 m.	11,82 m.	11,14 mq.
Triangolo	M12	11,82 m.	11,28 m.	1,60 m.	8,68 mq.
Settore	M13	-	-	-	2,94 mq.
Triangolo	M14	13,03 m.	5,13 m.	8,28 m.	10,02 mq.
TOTALE SUPERFICIE					112,44 mq.

Superficie ricadente in ambito B1					
Zone residenziali, pedonali e commerciali (art.41)					
	rif.	Lato 1	Lato 2	Lato 3	Superficie
Triangolo	B01	5,40 m.	4,31 m.	8,19 m.	10,59 mq.
Triangolo	B02	26,78 m.	8,19 m.	32,40 m.	87,29 mq.
Triangolo	B03	32,40 m.	7,97 m.	31,40 m.	125,13 mq.
Triangolo	B04	31,40 m.	17,00 m.	35,11 m.	266,69 mq.
Triangolo	B05	35,11 m.	17,93 m.	46,04 m.	281,23 mq.
Triangolo	B06	46,04 m.	34,90 m.	30,03 m.	524,02 mq.
TOTALE SUPERFICIE					1.294,95 mq.

Superficie ricadente in					
Nuove previsioni di piste ciclabili (art.62)					
	rif.	Lato 1	Lato 2	Lato 3	Superficie
Rettangolo	P01	32,96 m.	3,00 m.	- m.	98,88 mq.
Settore	P02	- m.	- m.	- m.	53,30 mq.
Rettangolo	P03	23,92 m.	3,00 m.	- m.	71,76 mq.
Settore	P04	- m.	- m.	- m.	29,50 mq.
TOTALE SUPERFICIE					253,44 mq.

Superficie ricadente in Ambito F1						
Aree di verde pubblico attrezzato (art.52.11)						
	rif.	Lato 1	Lato 2	Lato 3	Superficie	
Rettangolo	V01	3,90 m.	27,65 m.	27,77 m.	53,88 mq.	
Rettangolo	V02	27,77 m.	27,56 m.	2,84 m.	39,13 mq.	
Triangolo	V03	2,84 m.	24,99 m.	25,10 m.	35,48 mq.	
Settore	V04	-	-	-	122,24 mq.	
Triangolo	V05	14,77 m.	18,55 m.	11,22 m.	82,86 mq.	
Triangolo	V06	11,22 m.	23,93 m.	26,08 m.	134,17 mq.	
Triangolo	V07	26,08 m.	23,92 m.	6,93 m.	81,52 mq.	
Triangolo	V08	6,93 m.	10,22 m.	8,61 m.	29,50 mq.	
Triangolo	V09	8,61 m.	8,61 m.	1,29 m.	5,52 mq.	
Settore	V10	-	-	-	7,18 mq.	
Settore	V11	-	-	-	27,49 mq.	
Triangolo	V12	14,01 m.	33,90 m.	40,96 m.	222,47 mq.	
Triangolo	V13	33,90 m.	23,92 m.	15,91 m.	172,19 mq.	
Triangolo	V14	15,91 m.	13,67 m.	8,40 m.	57,40 mq.	
Settore	V15	-	-	-	10,51 mq.	
Trapezio	V16	4,14 m.	3,90 m.	6,12 m.	24,60 mq.	
TOTALE SUPERFICIE						1.106,14 mq.

Superficie ricadente in Ambito F1						
Area a verde privato						
Trapezio	B07	3,71 m.	3,74 m.	2,00 m.	7,45 mq.	
Triangolo	B08	2,00 m.	24,99 m.	25,10 m.	24,99 mq.	
Triangolo	B09	25,10 m.	25,09 m.	2,00 m.	25,07 mq.	
TOTALE SUPERFICIE						57,51 mq.

SUPERFICIE TERRITORIALE DEL P.I.I. (St art.4.1)						4.064,52 mq.
---	--	--	--	--	--	--------------

SUPERFICIE FONDIARIA DEL P.I.I. (SF art.4.2)						1.294,95 mq.
--	--	--	--	--	--	--------------

LEGENDA:

Perimetro "Programma Integrato di Intervento Bar Centro Sci Fondo"

Aree e norme del dominio ciclabile

(M00) Allargamento stradale/marciapiedi e percorsi pedonali (art.27)

(P00) Nuove previsioni di piste ciclabili (art.62)

Perimetrazioni urbanistiche

(F00) F1 - Aree per attrezzature pubbliche e di interesse pubblico e generale (art.52)

(V00) F1 - Aree di verde pubblico attrezzato (art.52.11)

(B00) B1 - Zone residenziali, pedonali e commerciali (art.41)

Tav.4.2	P.I.I.	20/09/2025	R.M.	A.G.	A.G.	02
Tav.4.2	P.I.I.	02/06/2025	R.M.	A.G.	A.G.	01
Tav.4.2	P.I.I.	07/10/2024	R.M.	A.G.	A.G.	00
Nome del file :	Fase di lavoro :	Data :	Redatto :	Verificato :	Approvato :	Revisione :

COMUNE DI LIVIGNO

PROVINCIA DI SONDRIO

PROGRAMMA INTEGRATO DI INTERVENTO

BAR CENTRO SCI FONDO

IN VARIANTE AL P.G.T. VIGENTE

EDER S.A.S.

PROGETTO

Schema grafico per conteggi
- Superficie Territoriale (ST - art.4.1)
- Superficie Fondiaria (SF - art.4.2)
- Superficie Coperta (SCOP - art.4.8)
- Superficie Permeabile (SP - art.4.9)

progettisti: Arch. Alberto Gavazzi
Arch. Simone Songini

data:
20/09/2025

allegato n°
4
tav. n°
2

scala:
1:200

Studio: Via Bottà, 6-23017 Morbegno tel. 0342.612808 e-mail alberto@studioarkgeo.it C.F. GVZ LRT 60D30 F712V