
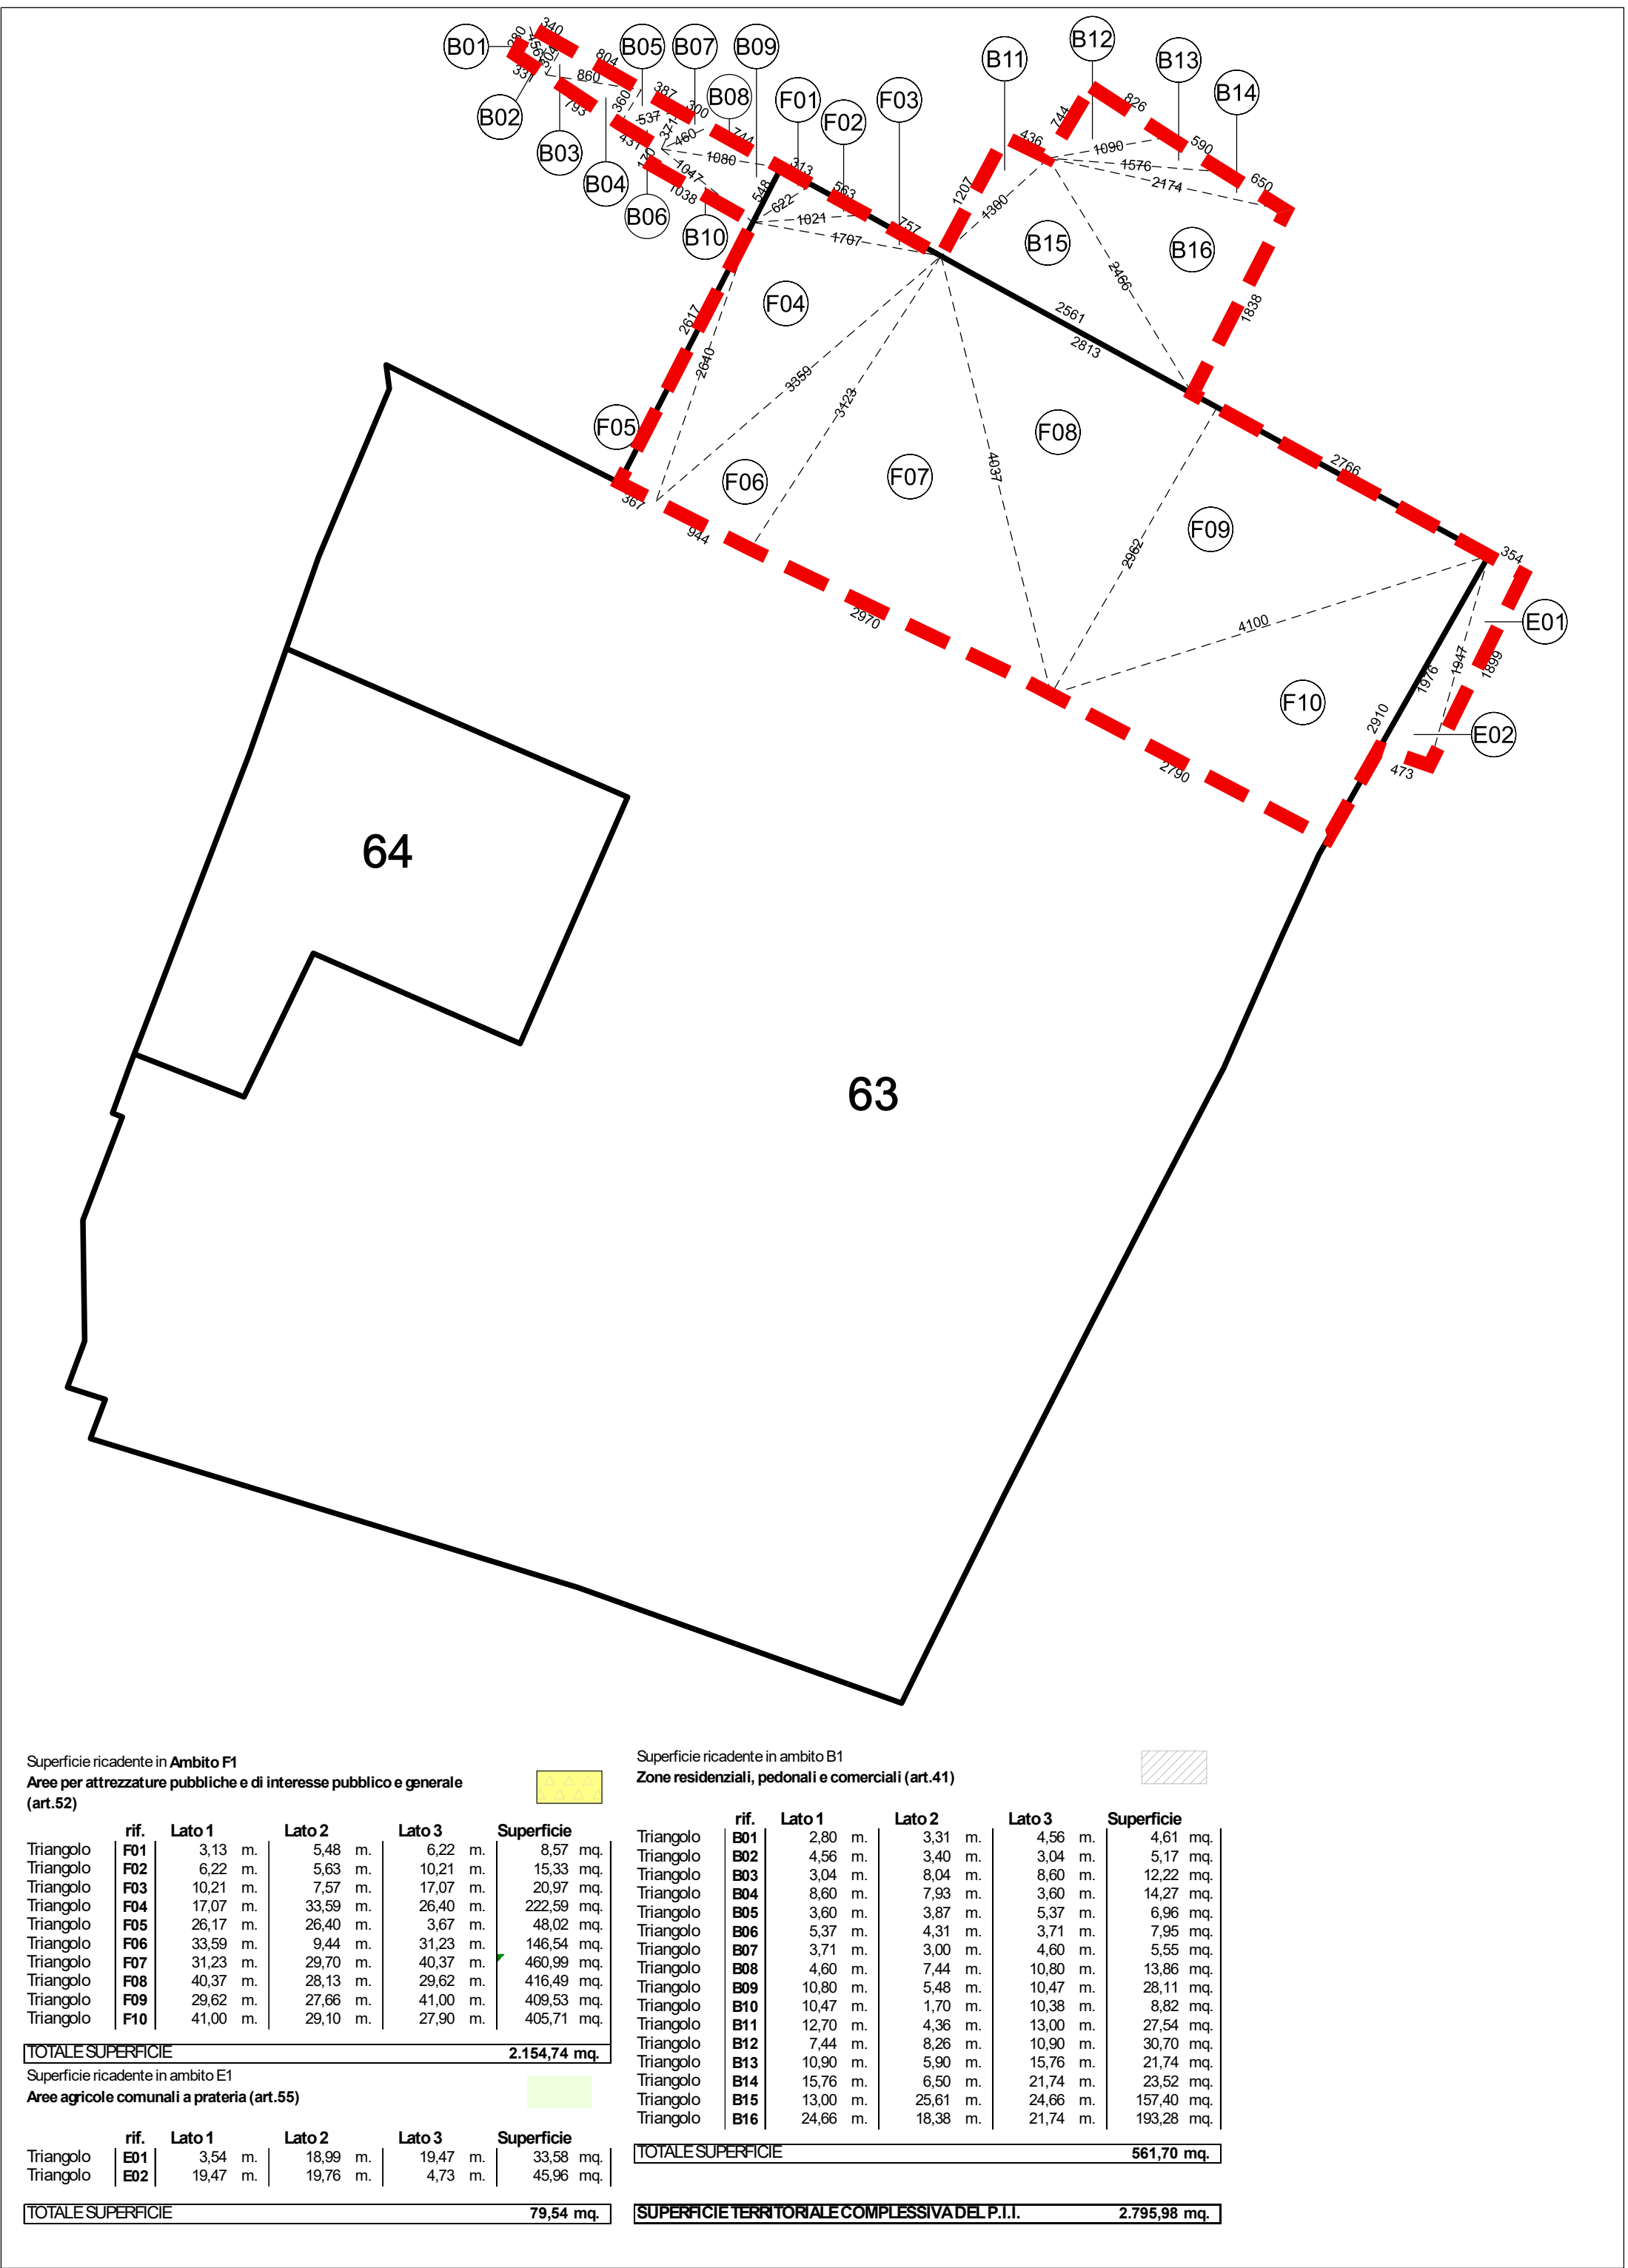


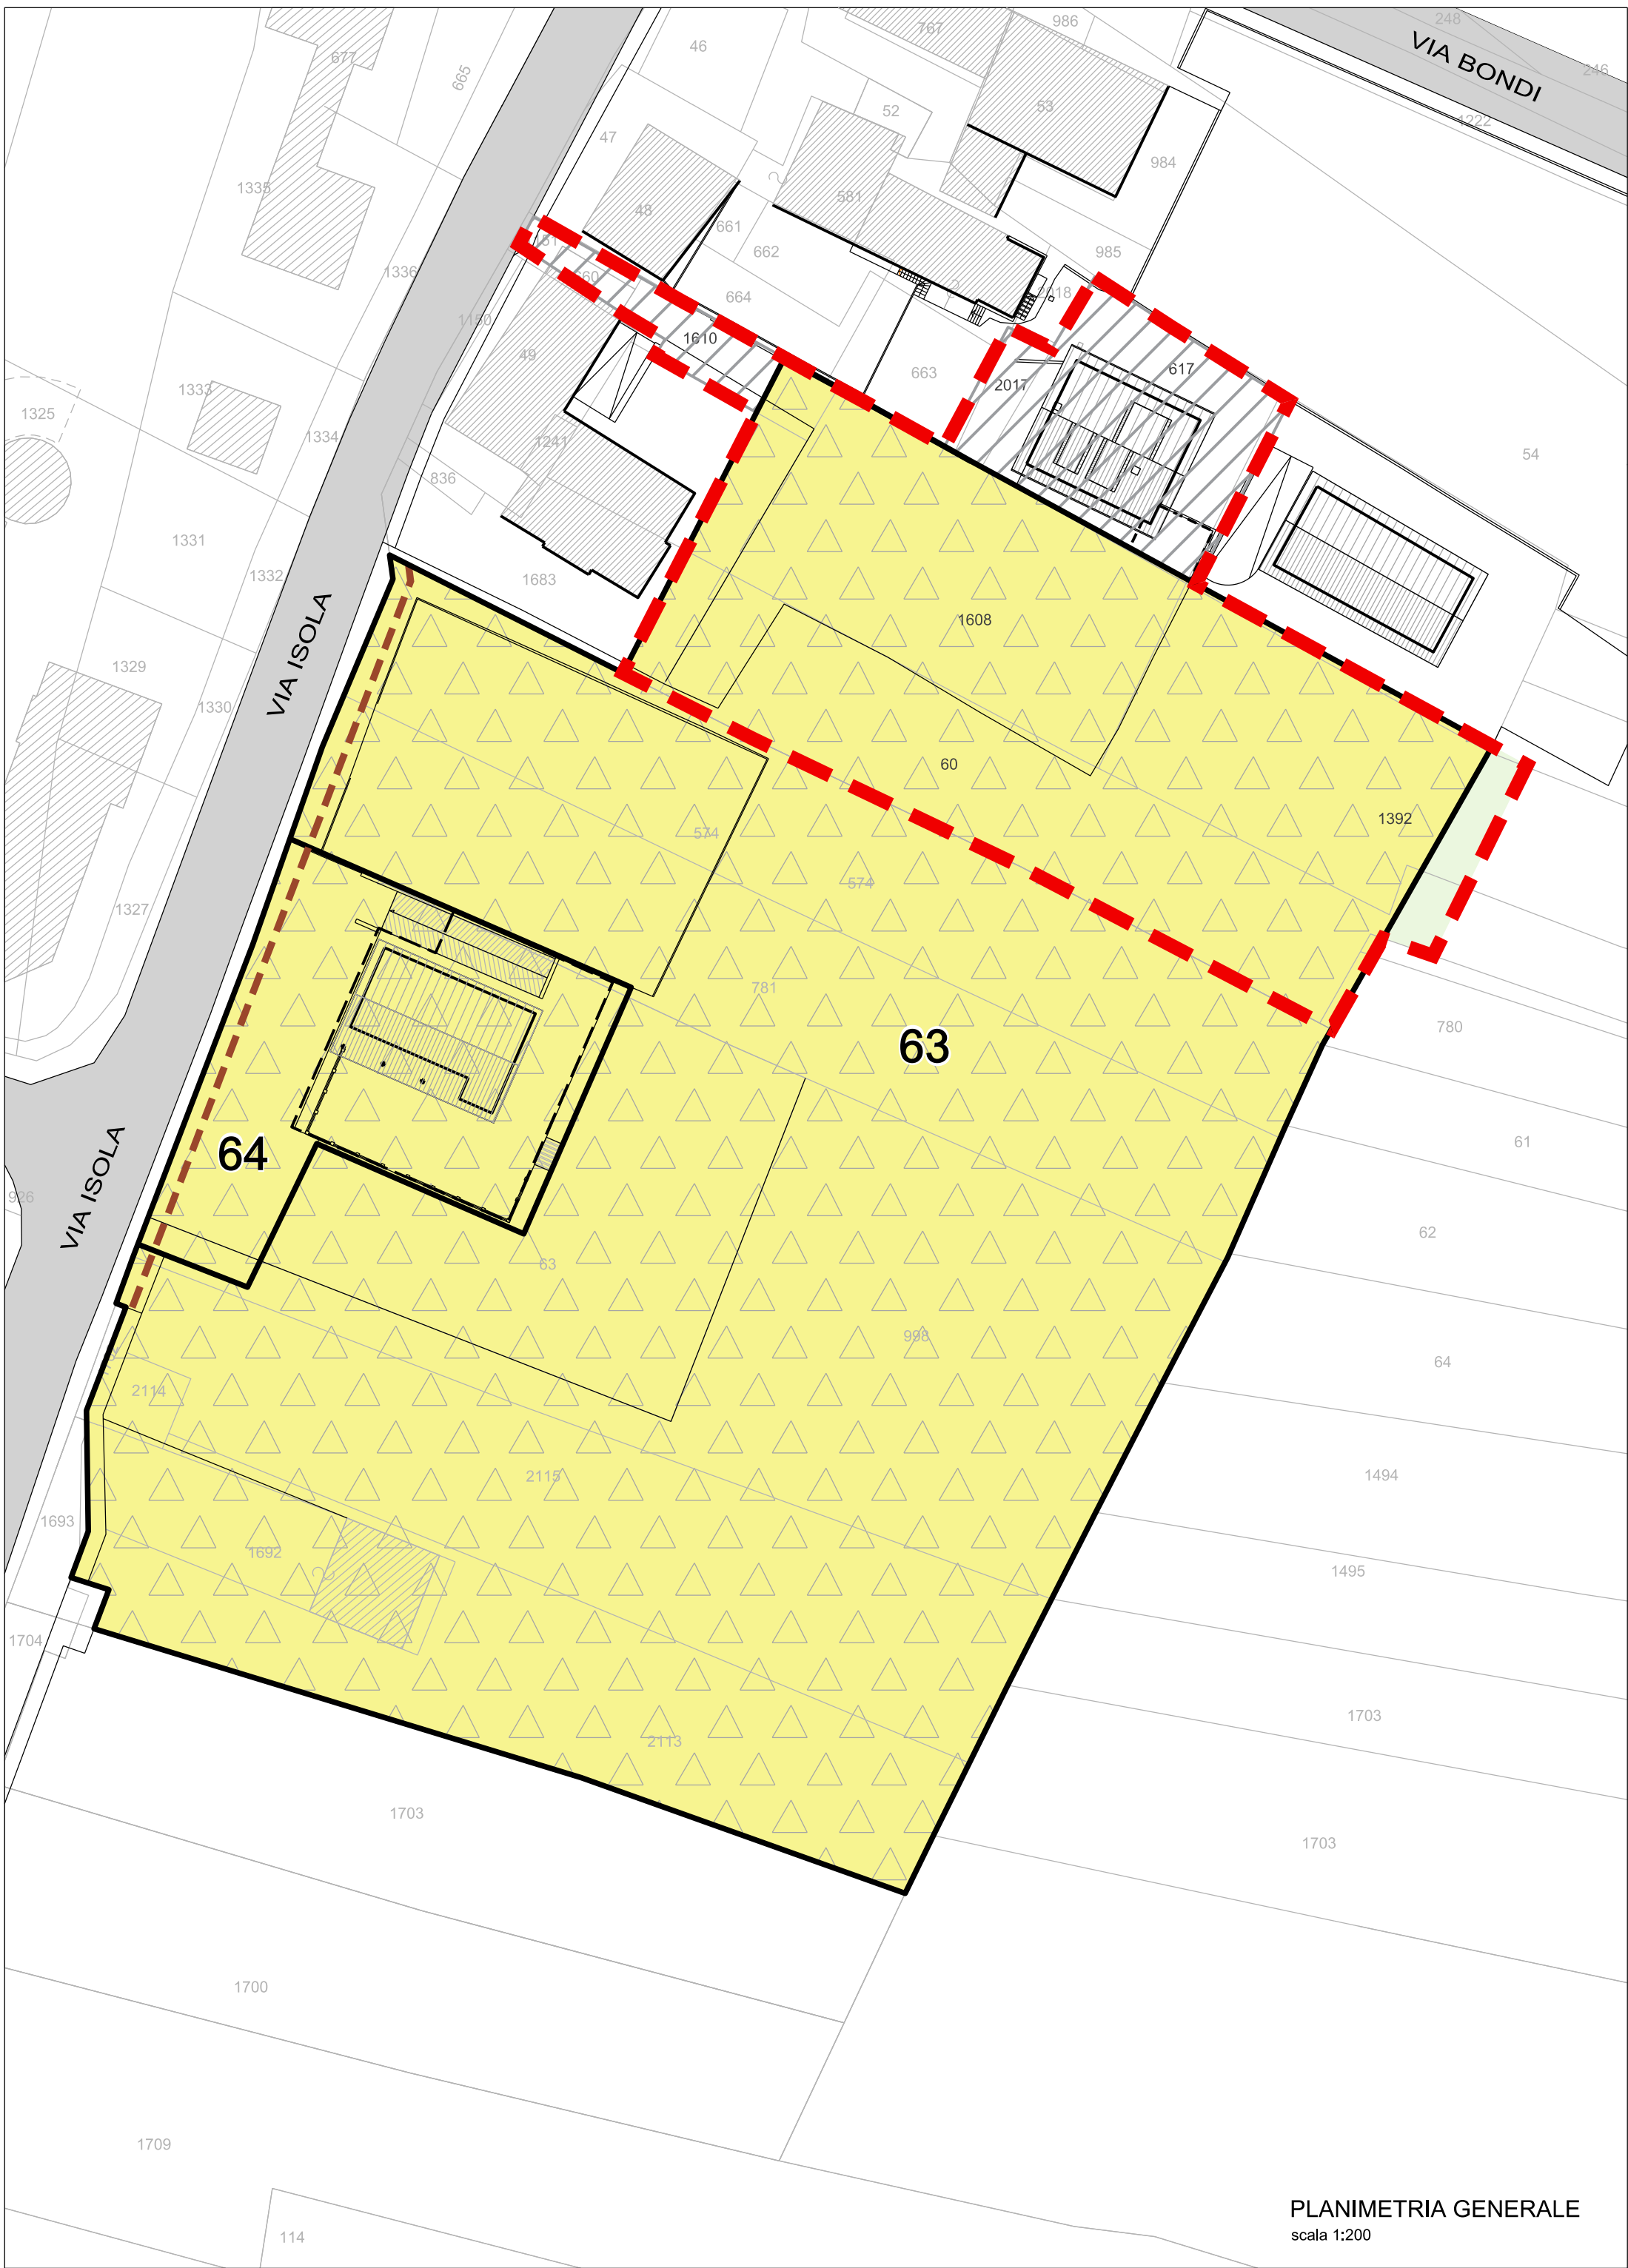

LEGENDA:

Perimetro "Programma Integrato di Intervento Ex Casa Susanna"

Perimetrazioni urbanistiche

F... F1 - Aree per attrezzature pubbliche e di interesse pubblico e generale (art.52)
scheda n°63 - 9.450,00 mq.
scheda n°64 - 939,00 mq.

B... B.1 - Zone residenziali, pedonali e commerciali (art.41)

E... E.1 - Aree agricole comunali a prateria (art.55)

Tav.2.1	P.I.I.	20/09/2025	R.M.	A.G.	A.G.	01
Tav.2.1	P.I.I.	28/03/2025	R.M.	A.G.	A.G.	00
Nome del file :	Fase di lavoro :	Data :	Redatto :	Verificato :	Approvato :	Revisione :

COMUNE DI LIVIGNO

PROVINCIA DI SONDRIO

PROGRAMMA INTEGRATO DI INTERVENTO

EX CASA SUSANNA

IN VARIANTE AL P.G.T. VIGENTE

SILENE SPORT S.N.C.	data: 20/09/2025	
STATO DI FATTO		
Planimetria generale Schema di conteggio Superficie Territoriale (ST art.4.1)	allegato n° 2	tav. n° 1
progettisti: Arch. Alberto Gavazzi Arch. Simone Songini	scala: 1:500	

Studio: Via Bottà, 6-23017 Morbegno tel. 0342.612808 e-mail alberto@studioarkgeo.it C.F. GVZ LRT 60D30 F712V