

CONTEGGIO SUPERFICIE TERRITORIALE AMBITI DI VARIANTE  
INTERNI AL P.I.I.

Superficie ricadente in Ambito P1  
Aree di verde pubblico attrezzato (art.52.11)

| rif.              | Lato 1   | Lato 2   | Lato 3   | Superficie |
|-------------------|----------|----------|----------|------------|
| Triangolo P09     | 29,62 m. | 27,66 m. | 41,00 m. | 409,53 mq. |
| Triangolo P10     | 41,00 m. | 28,10 m. | 27,30 m. | 405,71 mq. |
| TOTALE SUPERFICIE |          |          |          | 815,24 mq. |

Superficie ricadente in ambito B1  
Zone residenziali, pedonali e commerciali (art.41)

| rif.              | Lato 1   | Lato 2   | Lato 3   | Superficie |
|-------------------|----------|----------|----------|------------|
| Triangolo B01     | 2,80 m.  | 3,31 m.  | 4,56 m.  | 4,61 mq.   |
| Triangolo B02     | 4,56 m.  | 3,40 m.  | 3,04 m.  | 5,17 mq.   |
| Triangolo B03     | 3,04 m.  | 8,04 m.  | 8,60 m.  | 12,22 mq.  |
| Triangolo B04     | 8,60 m.  | 7,83 m.  | 3,80 m.  | 14,27 mq.  |
| Triangolo B05     | 3,80 m.  | 3,87 m.  | 5,37 m.  | 6,96 mq.   |
| Triangolo B06     | 5,37 m.  | 4,31 m.  | 3,71 m.  | 7,95 mq.   |
| Triangolo B07     | 3,71 m.  | 3,00 m.  | 4,60 m.  | 5,55 mq.   |
| Triangolo B08     | 4,60 m.  | 7,44 m.  | 10,80 m. | 13,96 mq.  |
| Triangolo B09     | 10,80 m. | 5,48 m.  | 10,47 m. | 28,11 mq.  |
| Triangolo B10     | 10,47 m. | 1,70 m.  | 10,38 m. | 8,82 mq.   |
| Triangolo B11     | 12,70 m. | 4,36 m.  | 13,00 m. | 27,54 mq.  |
| Triangolo B12     | 7,44 m.  | 6,26 m.  | 10,90 m. | 30,70 mq.  |
| Triangolo B13     | 10,90 m. | 5,00 m.  | 15,76 m. | 21,74 mq.  |
| Triangolo B14     | 15,76 m. | 6,50 m.  | 21,74 m. | 23,52 mq.  |
| Triangolo B15     | 13,00 m. | 25,61 m. | 24,56 m. | 167,40 mq. |
| Triangolo B16     | 24,56 m. | 18,38 m. | 21,74 m. | 193,28 mq. |
| TOTALE SUPERFICIE |          |          |          | 561,70 mq. |

Superficie ricadente in Zona Vvp  
Zona a Verde privato vincolato (art.68)

| rif.              | Lato 1   | Lato 2   | Lato 3   | Superficie   |
|-------------------|----------|----------|----------|--------------|
| Triangolo VP1     | 3,13 m.  | 5,48 m.  | 6,22 m.  | 8,57 mq.     |
| Triangolo VP2     | 6,22 m.  | 5,63 m.  | 10,21 m. | 15,33 mq.    |
| Triangolo VP3     | 10,21 m. | 7,57 m.  | 17,07 m. | 20,97 mq.    |
| Triangolo VP4     | 17,07 m. | 33,59 m. | 26,40 m. | 222,59 mq.   |
| Triangolo VP5     | 26,40 m. | 26,40 m. | 3,67 m.  | 48,02 mq.    |
| Triangolo VP6     | 33,59 m. | 9,44 m.  | 31,23 m. | 146,54 mq.   |
| Triangolo VP7     | 31,23 m. | 29,70 m. | 40,37 m. | 460,99 mq.   |
| Triangolo VP8     | 40,37 m. | 28,13 m. | 29,62 m. | 416,49 mq.   |
| TOTALE SUPERFICIE |          |          |          | 1.339,50 mq. |

Superficie ricadente in  
Nuove previsioni di piste ciclabili (art.62)

| rif.              | Lato 1   | Lato 2   | Lato 3   | Superficie |
|-------------------|----------|----------|----------|------------|
| Triangolo P01     | 3,54 m.  | 18,99 m. | 19,47 m. | 33,56 mq.  |
| Triangolo P02     | 19,47 m. | 19,76 m. | 4,73 m.  | 45,96 mq.  |
| TOTALE SUPERFICIE |          |          |          | 79,54 mq.  |


SUPERFICIE TERRITORIALE DEL P.I.I. (ST art.4.1)

SUPERFICIE FONDIARIA DEL P.I.I. (SF art.4.2)

SUPERFICIE COPERTA

CONTEGGIO SUPERFICIE COPERTA (SCOP - art. 4.8)

| rif.                      | Lato 1   | Lato 2   | Lato 3 | Superficie |
|---------------------------|----------|----------|--------|------------|
| Rettangolo SC01           | 13,96 m. | 4,50 m.  | - m.   | 62,91 mq.  |
| Rettangolo SC02           | 6,85 m.  | 16,55 m. | - m.   | 113,37 mq. |
| Rettangolo SC03           | 1,94 m.  | 4,05 m.  | - m.   | 7,97 mq.   |
| Rettangolo SC04           | 12,50 m. | 1,94 m.  | - m.   | 24,25 mq.  |
| TOTALE SUPERFICIE COPERTA |          |          |        | 208,50 mq. |

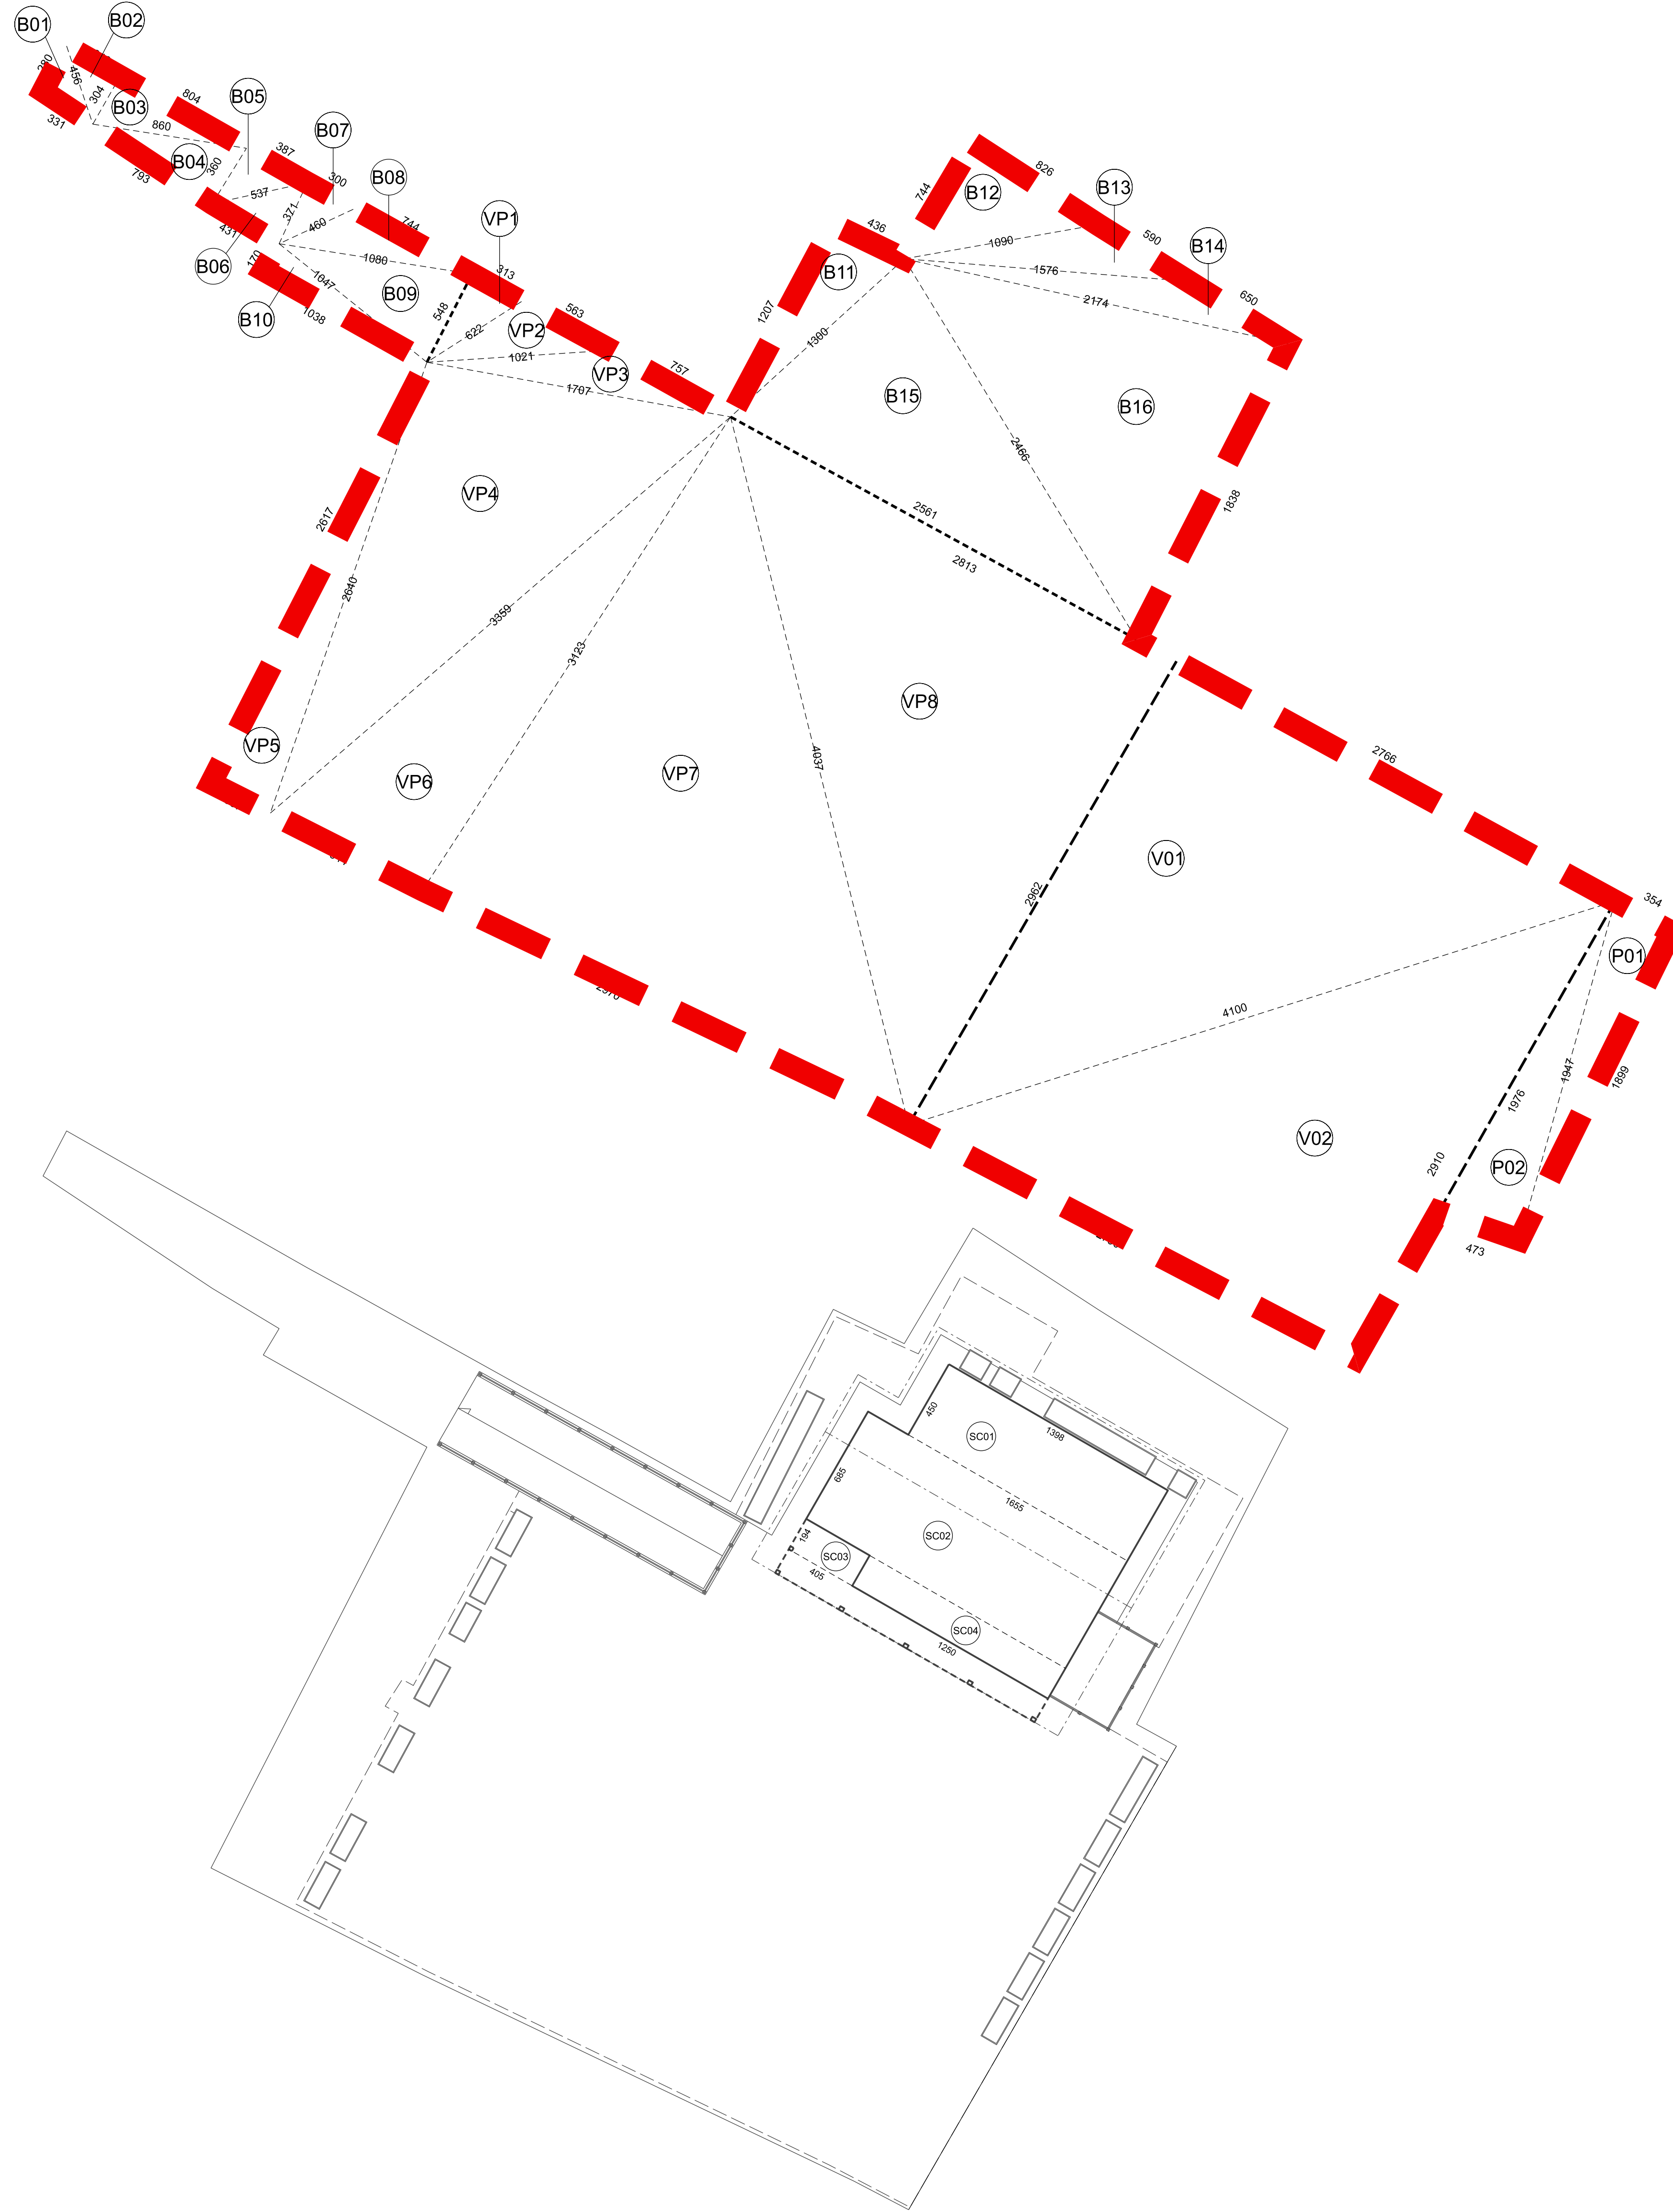

LEGENDA:

Perimetro "Programma Integrato di Intervento Ex Casa Susanna"

Aree e norme del dominio ciclabile

P00 Nuove previsioni di piste ciclabili (art.62)

Perimetrazioni urbanistiche

F00 F1 - Aree per attrezzature pubbliche e di interesse pubblico e generale (art.52)

V00 F1 - Aree di verde pubblico attrezzato (art.52.11)

B00 B1 - Zone residenziali, pedonali e commerciali (art.41)

VP0 Vvp - Aree a verde privato vincolato (art.68)

Parametri urbanistici

SC00 Superficie coperta (SCOP - art.4.8)

PV00 Superficie permeabile (SP - art.4.9)

|                |                 |            |          |             |            |            |
|----------------|-----------------|------------|----------|-------------|------------|------------|
| Tav.4.2        | P.I.I.          | 20/09/2025 | R.M.     | A.G.        | A.G.       | 01         |
| Tav.4.2        | P.I.I.          | 28/03/2025 | R.M.     | A.G.        | A.G.       | 09         |
| Nome del file: | Fase di lavoro: | Data:      | Redatto: | Verificato: | Approvato: | Revisione: |

COMUNE DI LIVIGNO

PROVINCIA DI SONDRIO

PROGRAMMA INTEGRATO DI INTERVENTO  
EX CASA SUSANNA  
IN VARIANTE AL P.G.T. VIGENTE

SILENE SPORT S.N.C.

data:

20/09/2025

PROGETTO

Schema grafico per conteggi  
- Superficie Territoriale (ST - art.4.1)  
- Superficie Fondiaria (SF - art.4.2)  
- Superficie Coperta (SCOP - art.4.8)  
- Superficie Permeabile (SP - art.4.9)

allegato n°

tav. n°

4

2

progettisti: Arch. Alberto Gavazzi  
Arch. Simone Songini

scala:

1:200

Studio: Via Bottà, 6-23017 Morbegno tel. 0342.612808 e-mail alberto@studioarkgeo.it C.F. GVZ LRT 60D30 F712V