




PROSPETTO SUD

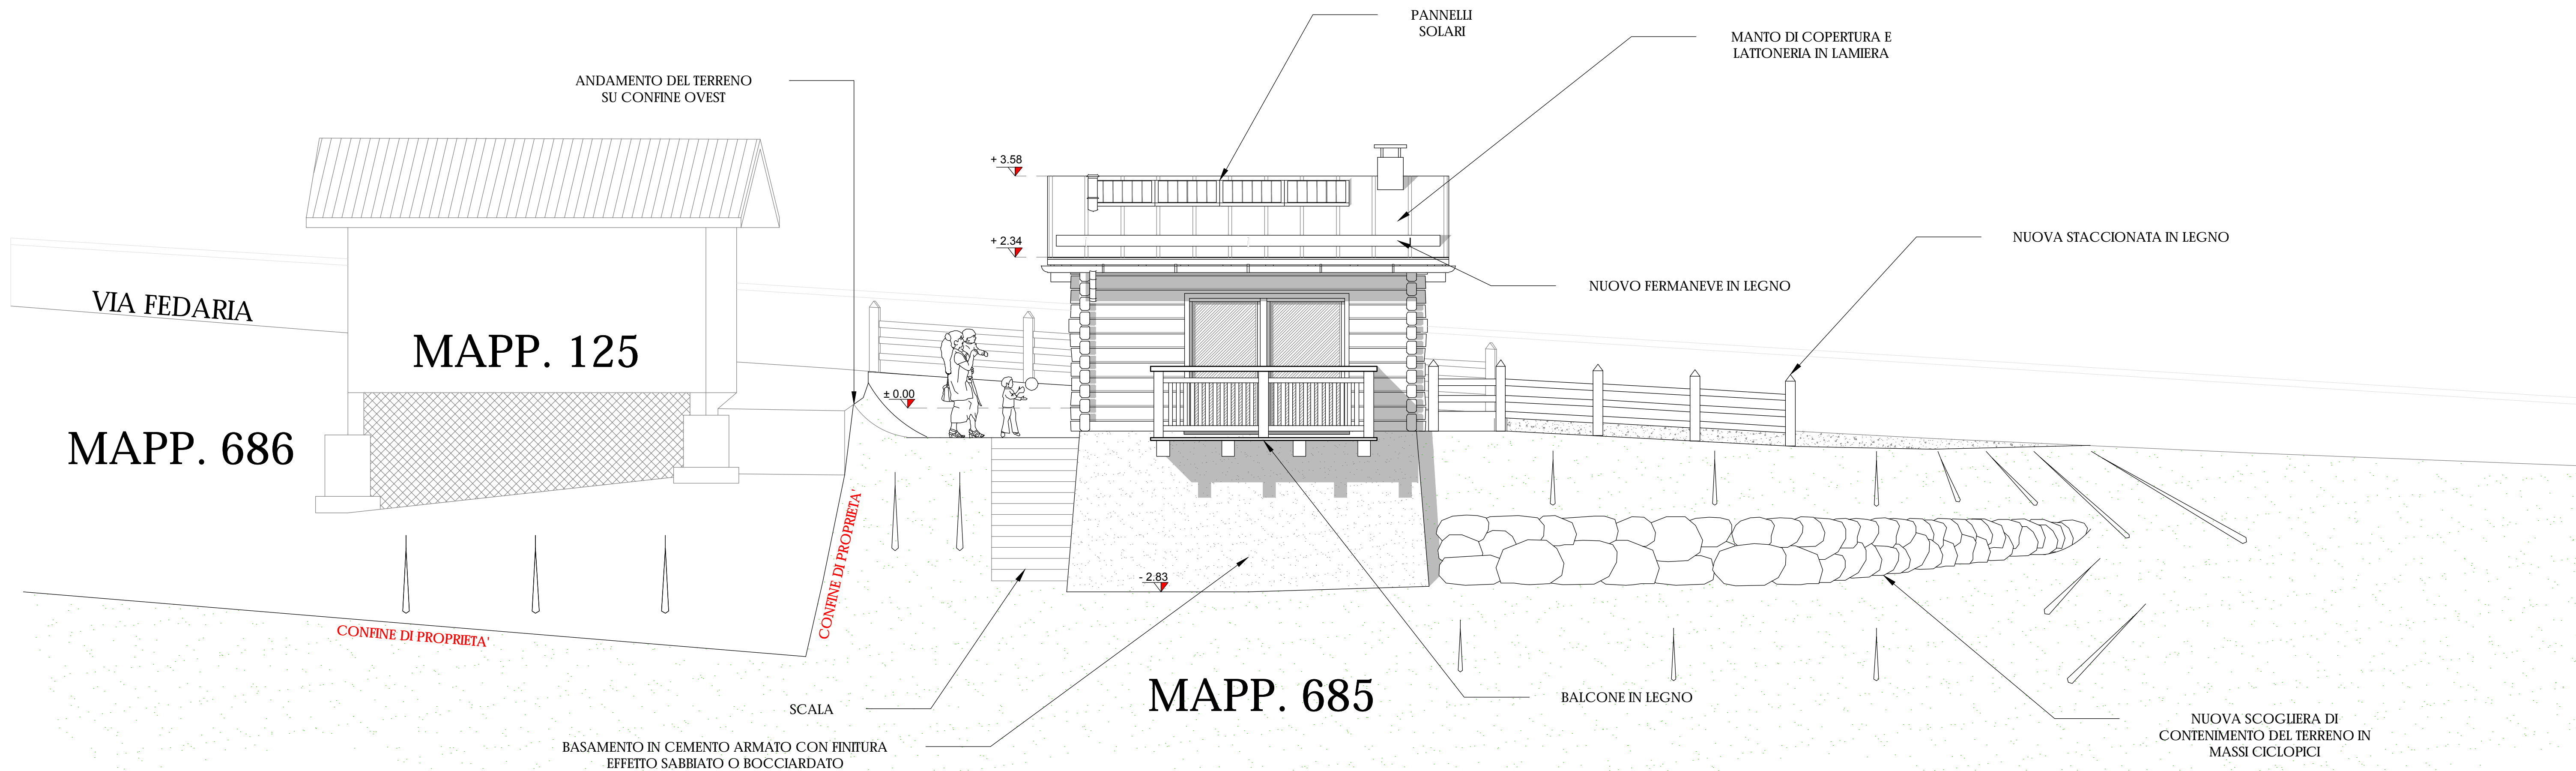


PROSPETTO NORD

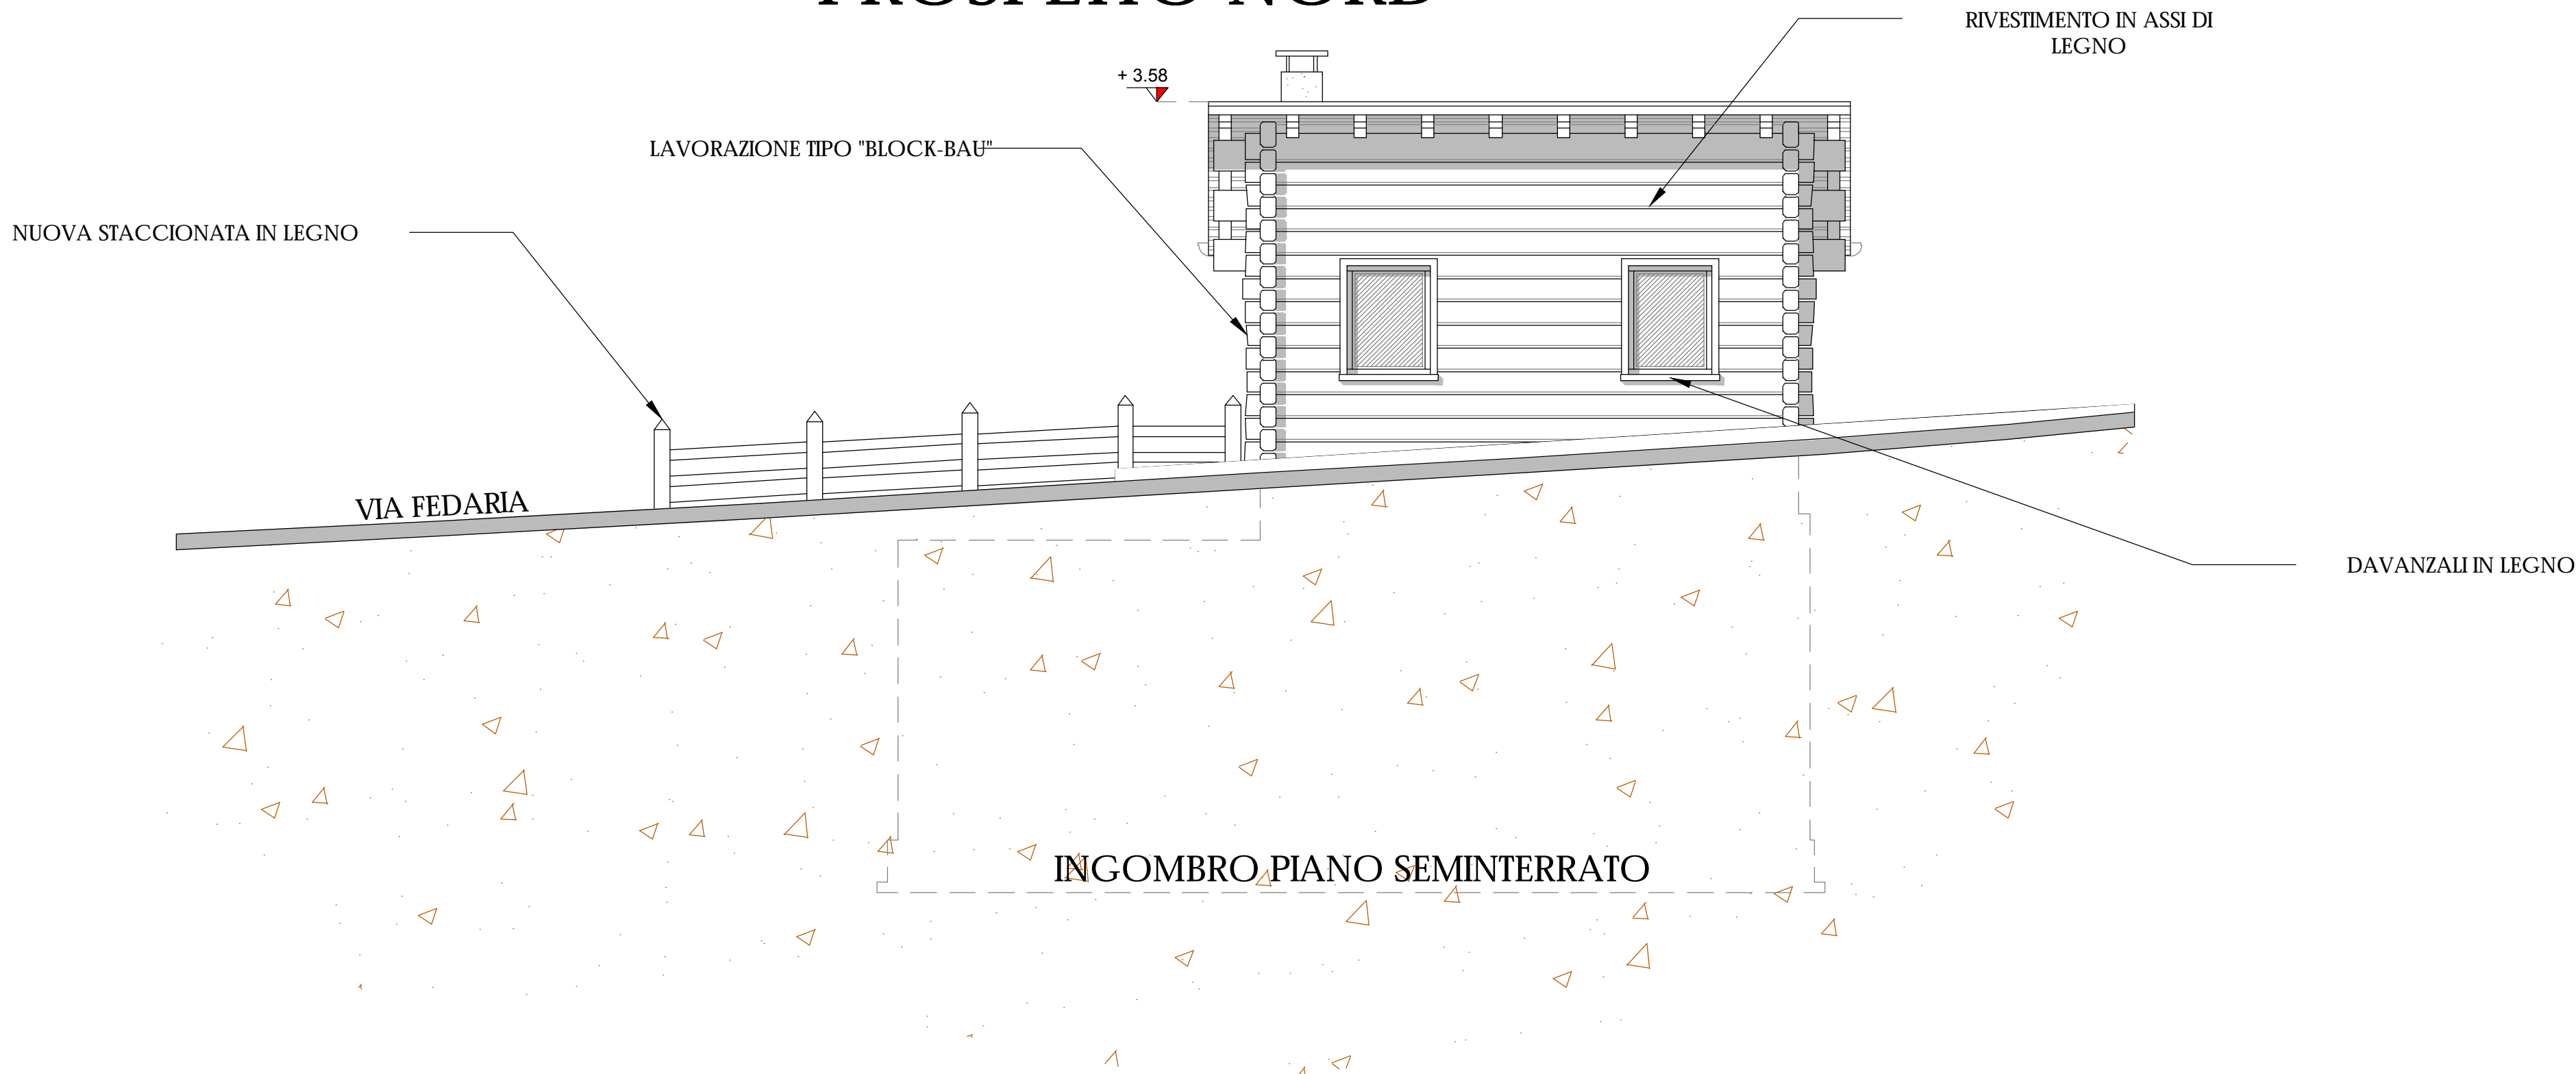

PROSPETTO EST

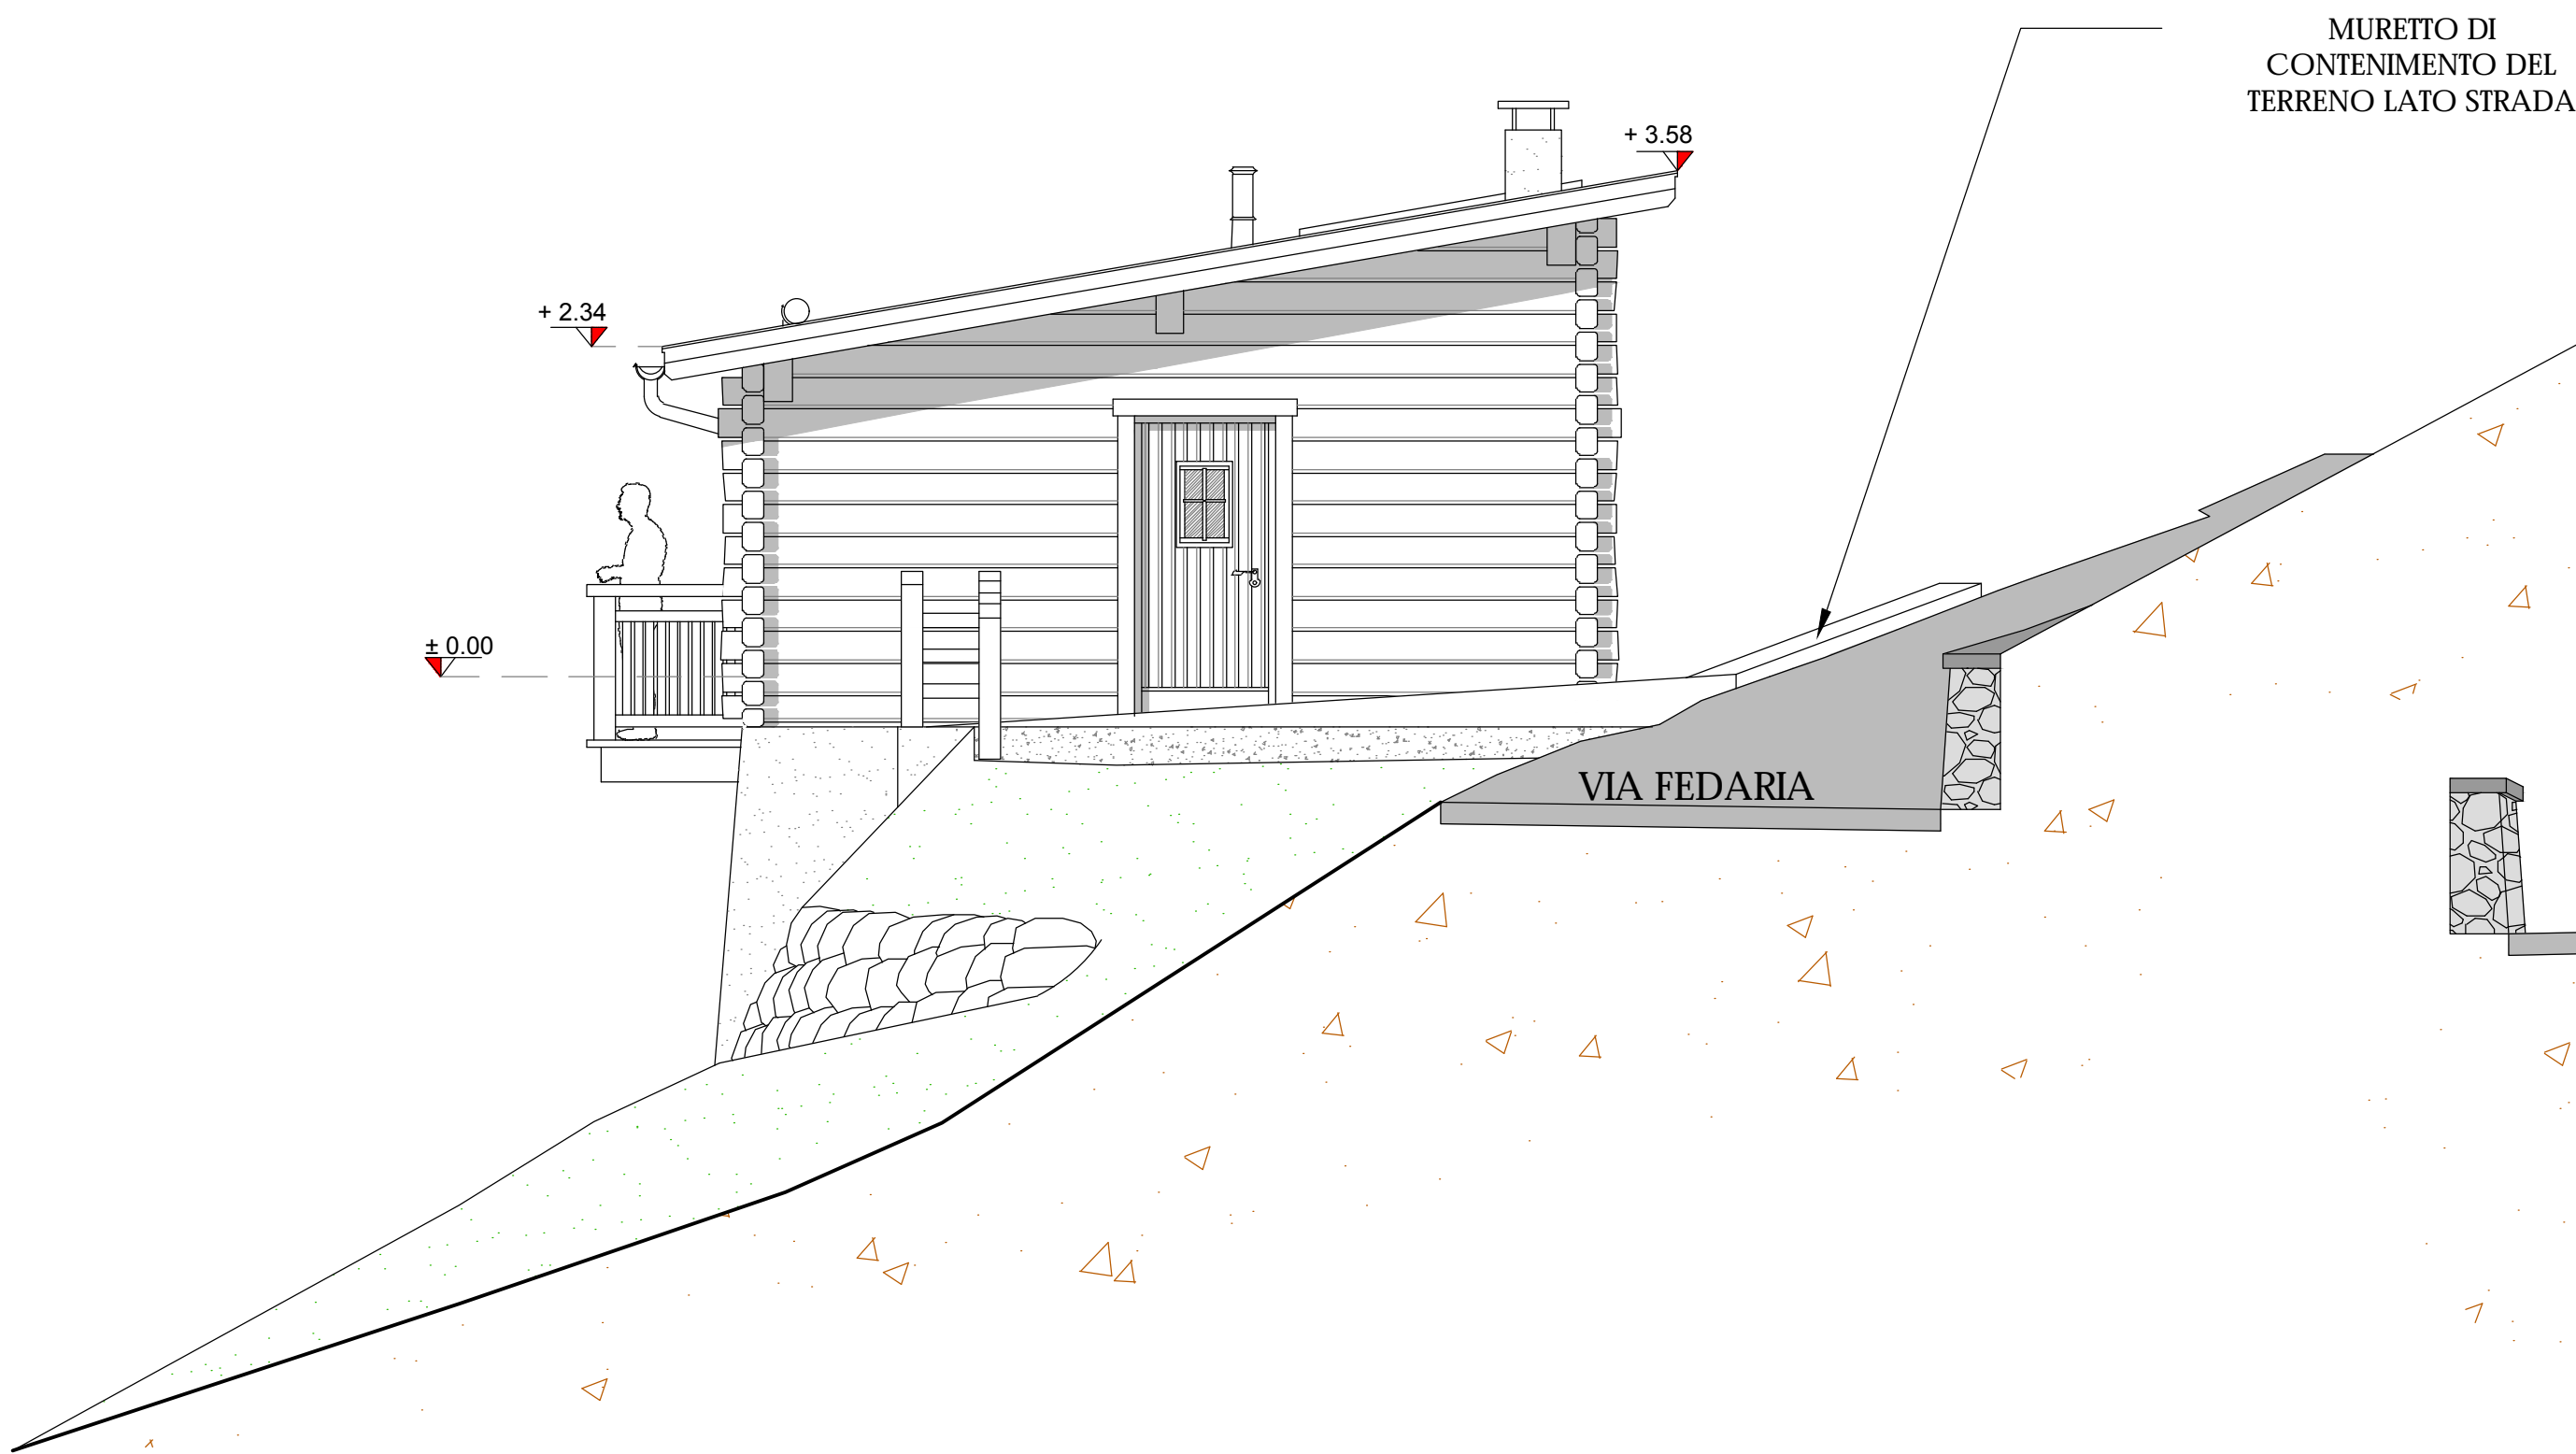

PROSPETTO OVEST

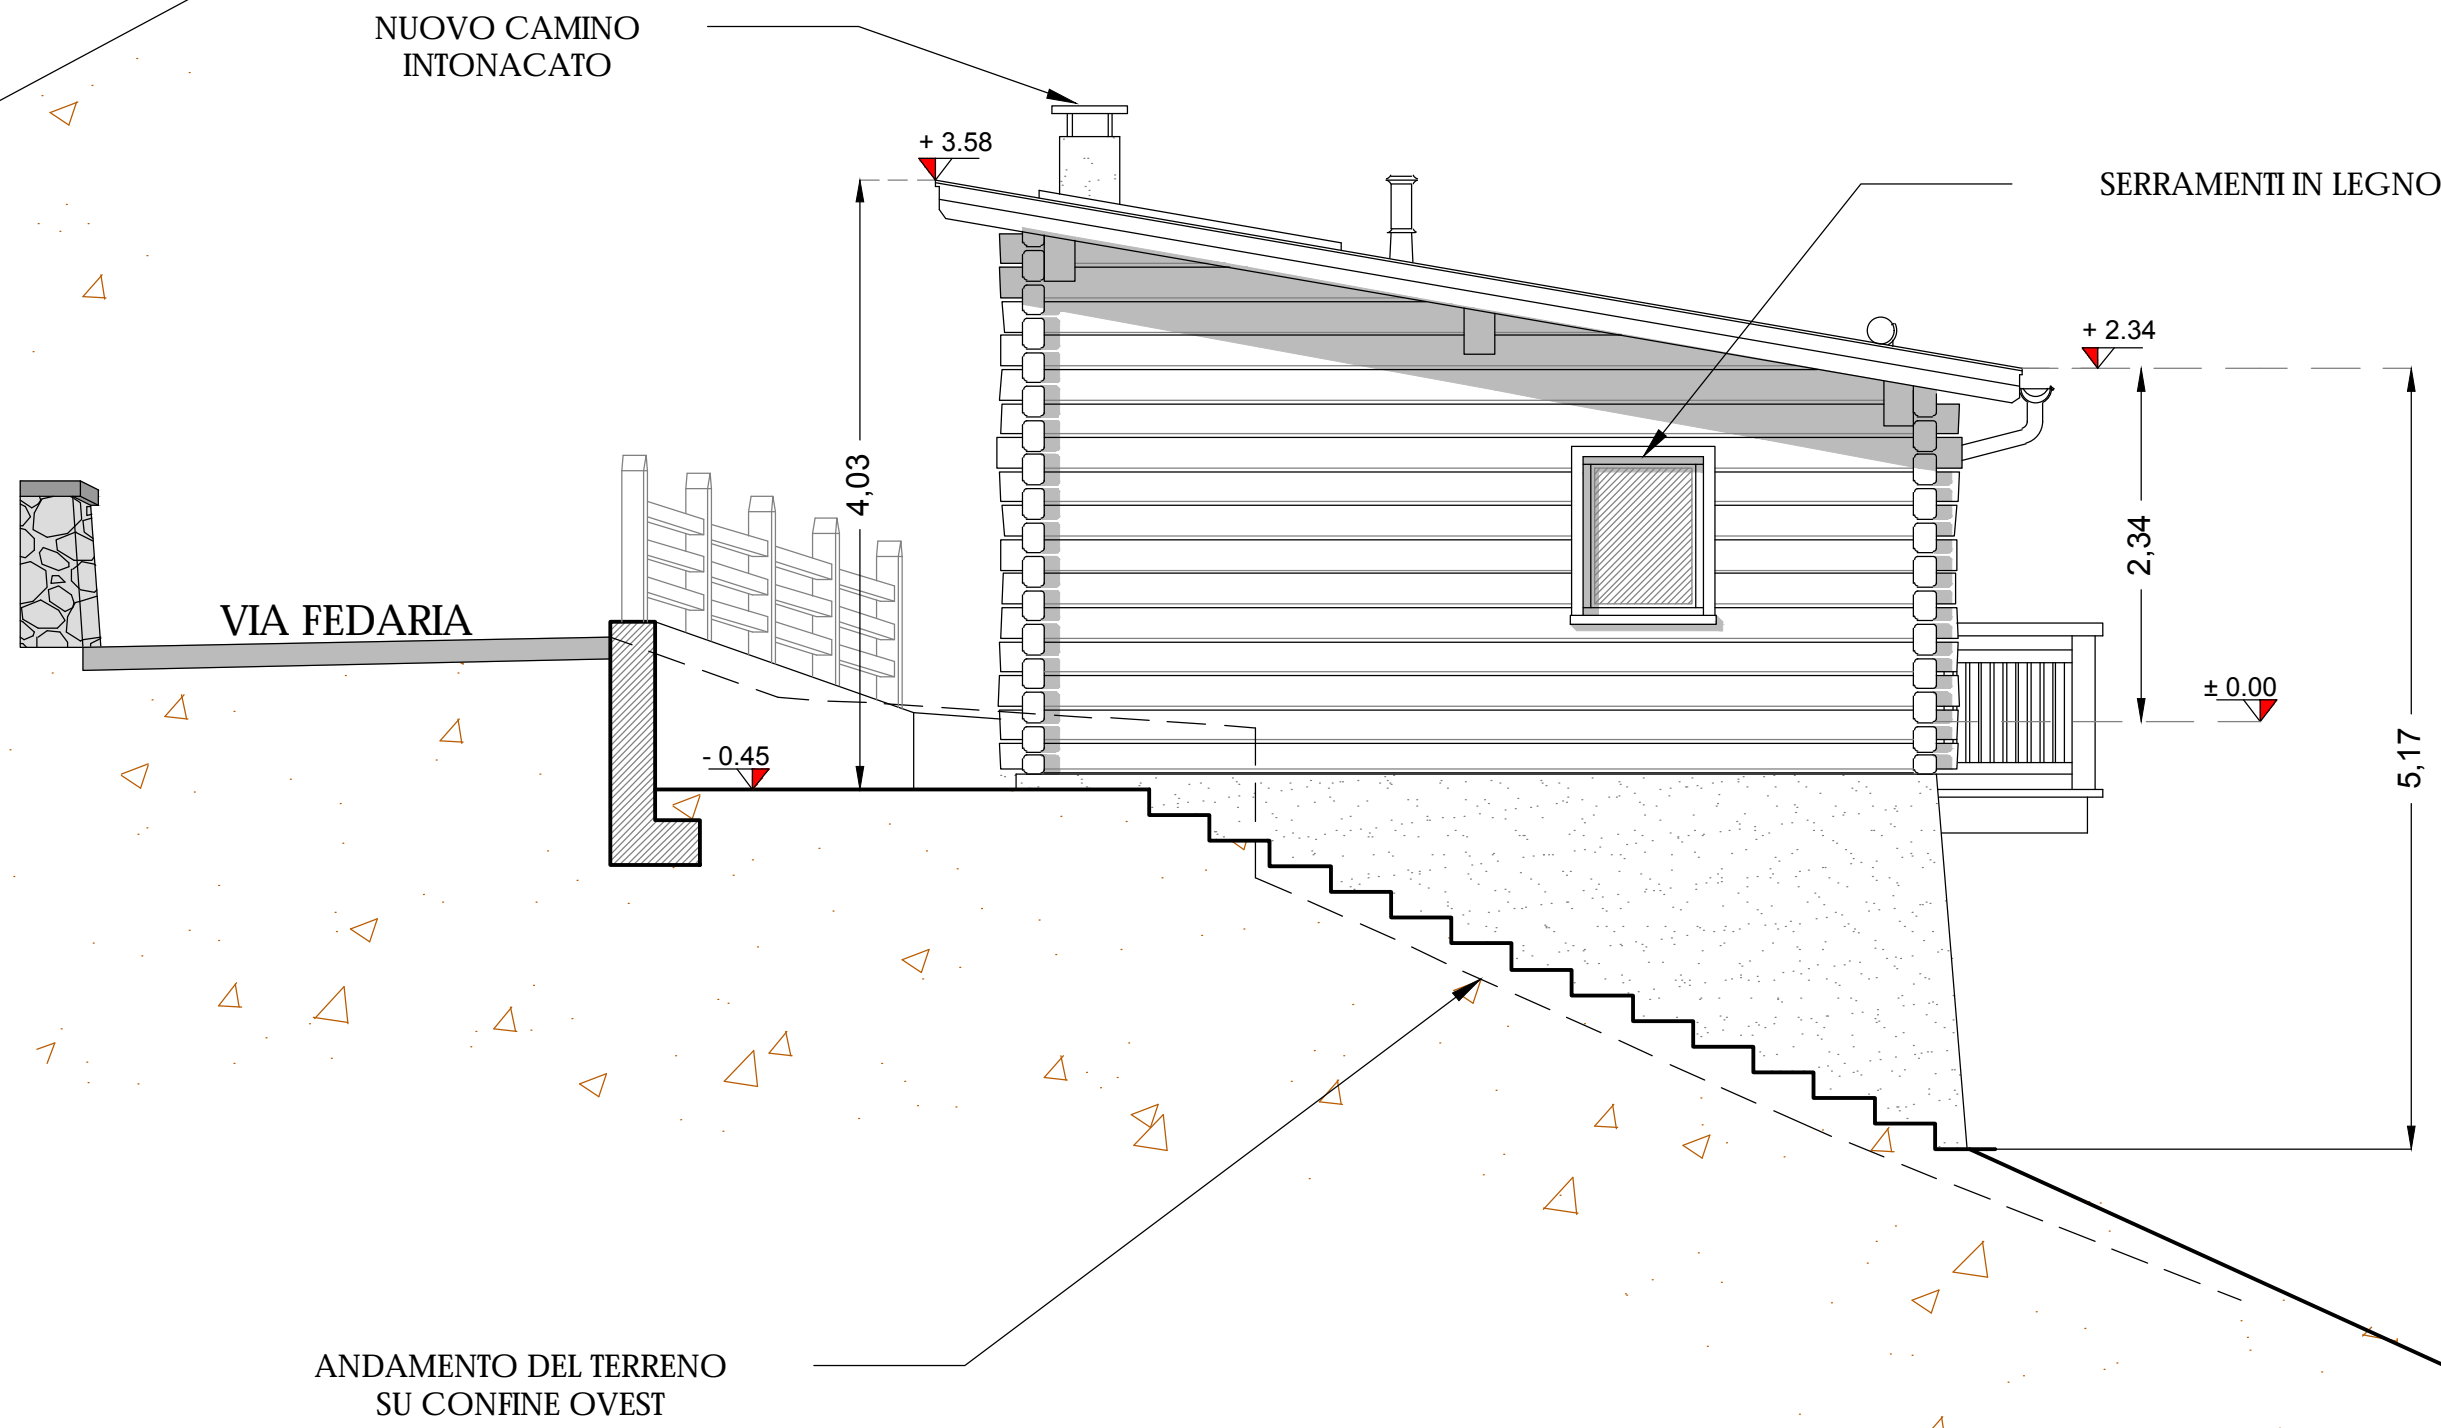

STUDIO ASSOCIATO
D.M.P.
Via Dala Gessa n.661 - 23041 - Livigno (SO)
tel./fax (0342) 997561
e-mail : info@studiodmp.eu
c.f. 92017290146

Geometra **MOTTI DAVIDE** c.f. 0342 997561 Collegio Geometri Prov. di Sondrio n.1043
Geometra **FINI MASSIMO** c.f. 0342 997561 Collegio Geometri Prov. di Sondrio n.1158
Architetto **BORMOLINI BRIAN** c.f. 0342 997561 Collegio Architetti Prov. di Sondrio n.515

Comune: **LIVIGNO** Provincia: **SONDRIO**

Località/Via: **VAL FEDERIA**

Identificazione catastale :
Foglio n. **18** Mapp. n. **672 - 685**

Progetto : **PIANO DI RECUPERO EDILIZIO URBANO**
INTERVENTO DI RISTRUTTURAZIONE EDILIZIA
MEDIANTE DEMOLIZIONE E RICOSTRUZIONE DI
FABBRICATO ESISTENTE CON CAMBIO DI
DESTINAZIONE D'USO E REALIZZAZIONE VANO
TECNICO INTERRATO

Oggetto : **PROSPETTI PROGETTO**

Committenti: **SIG. RA LUMINA DANIELA**

Tavola: 3	Scala : 1:50	
	Data : GENNAIO 2025	Aggiornamento : MARZO 2025
	File : 2025/LUMINA DANIELA/GARAGE FEDERIA	

Aggiornamenti :	Data :
	Data :

DSGN : **CNTL** :

I tecnici

Geom. Massimo Pini
Il presente documento è sottoscritto con firma
digitale ai sensi dell'art.21 del d.lgs. 82/2005

Arch. Brian Bormolini
Il presente documento è sottoscritto con firma
digitale ai sensi dell'art.21 del d.lgs. 82/2005

Questo disegno è di proprietà dello Studio Associato D.M.P. - Non può essere riprodotto né divulgato senza nostra autorizzazione.