

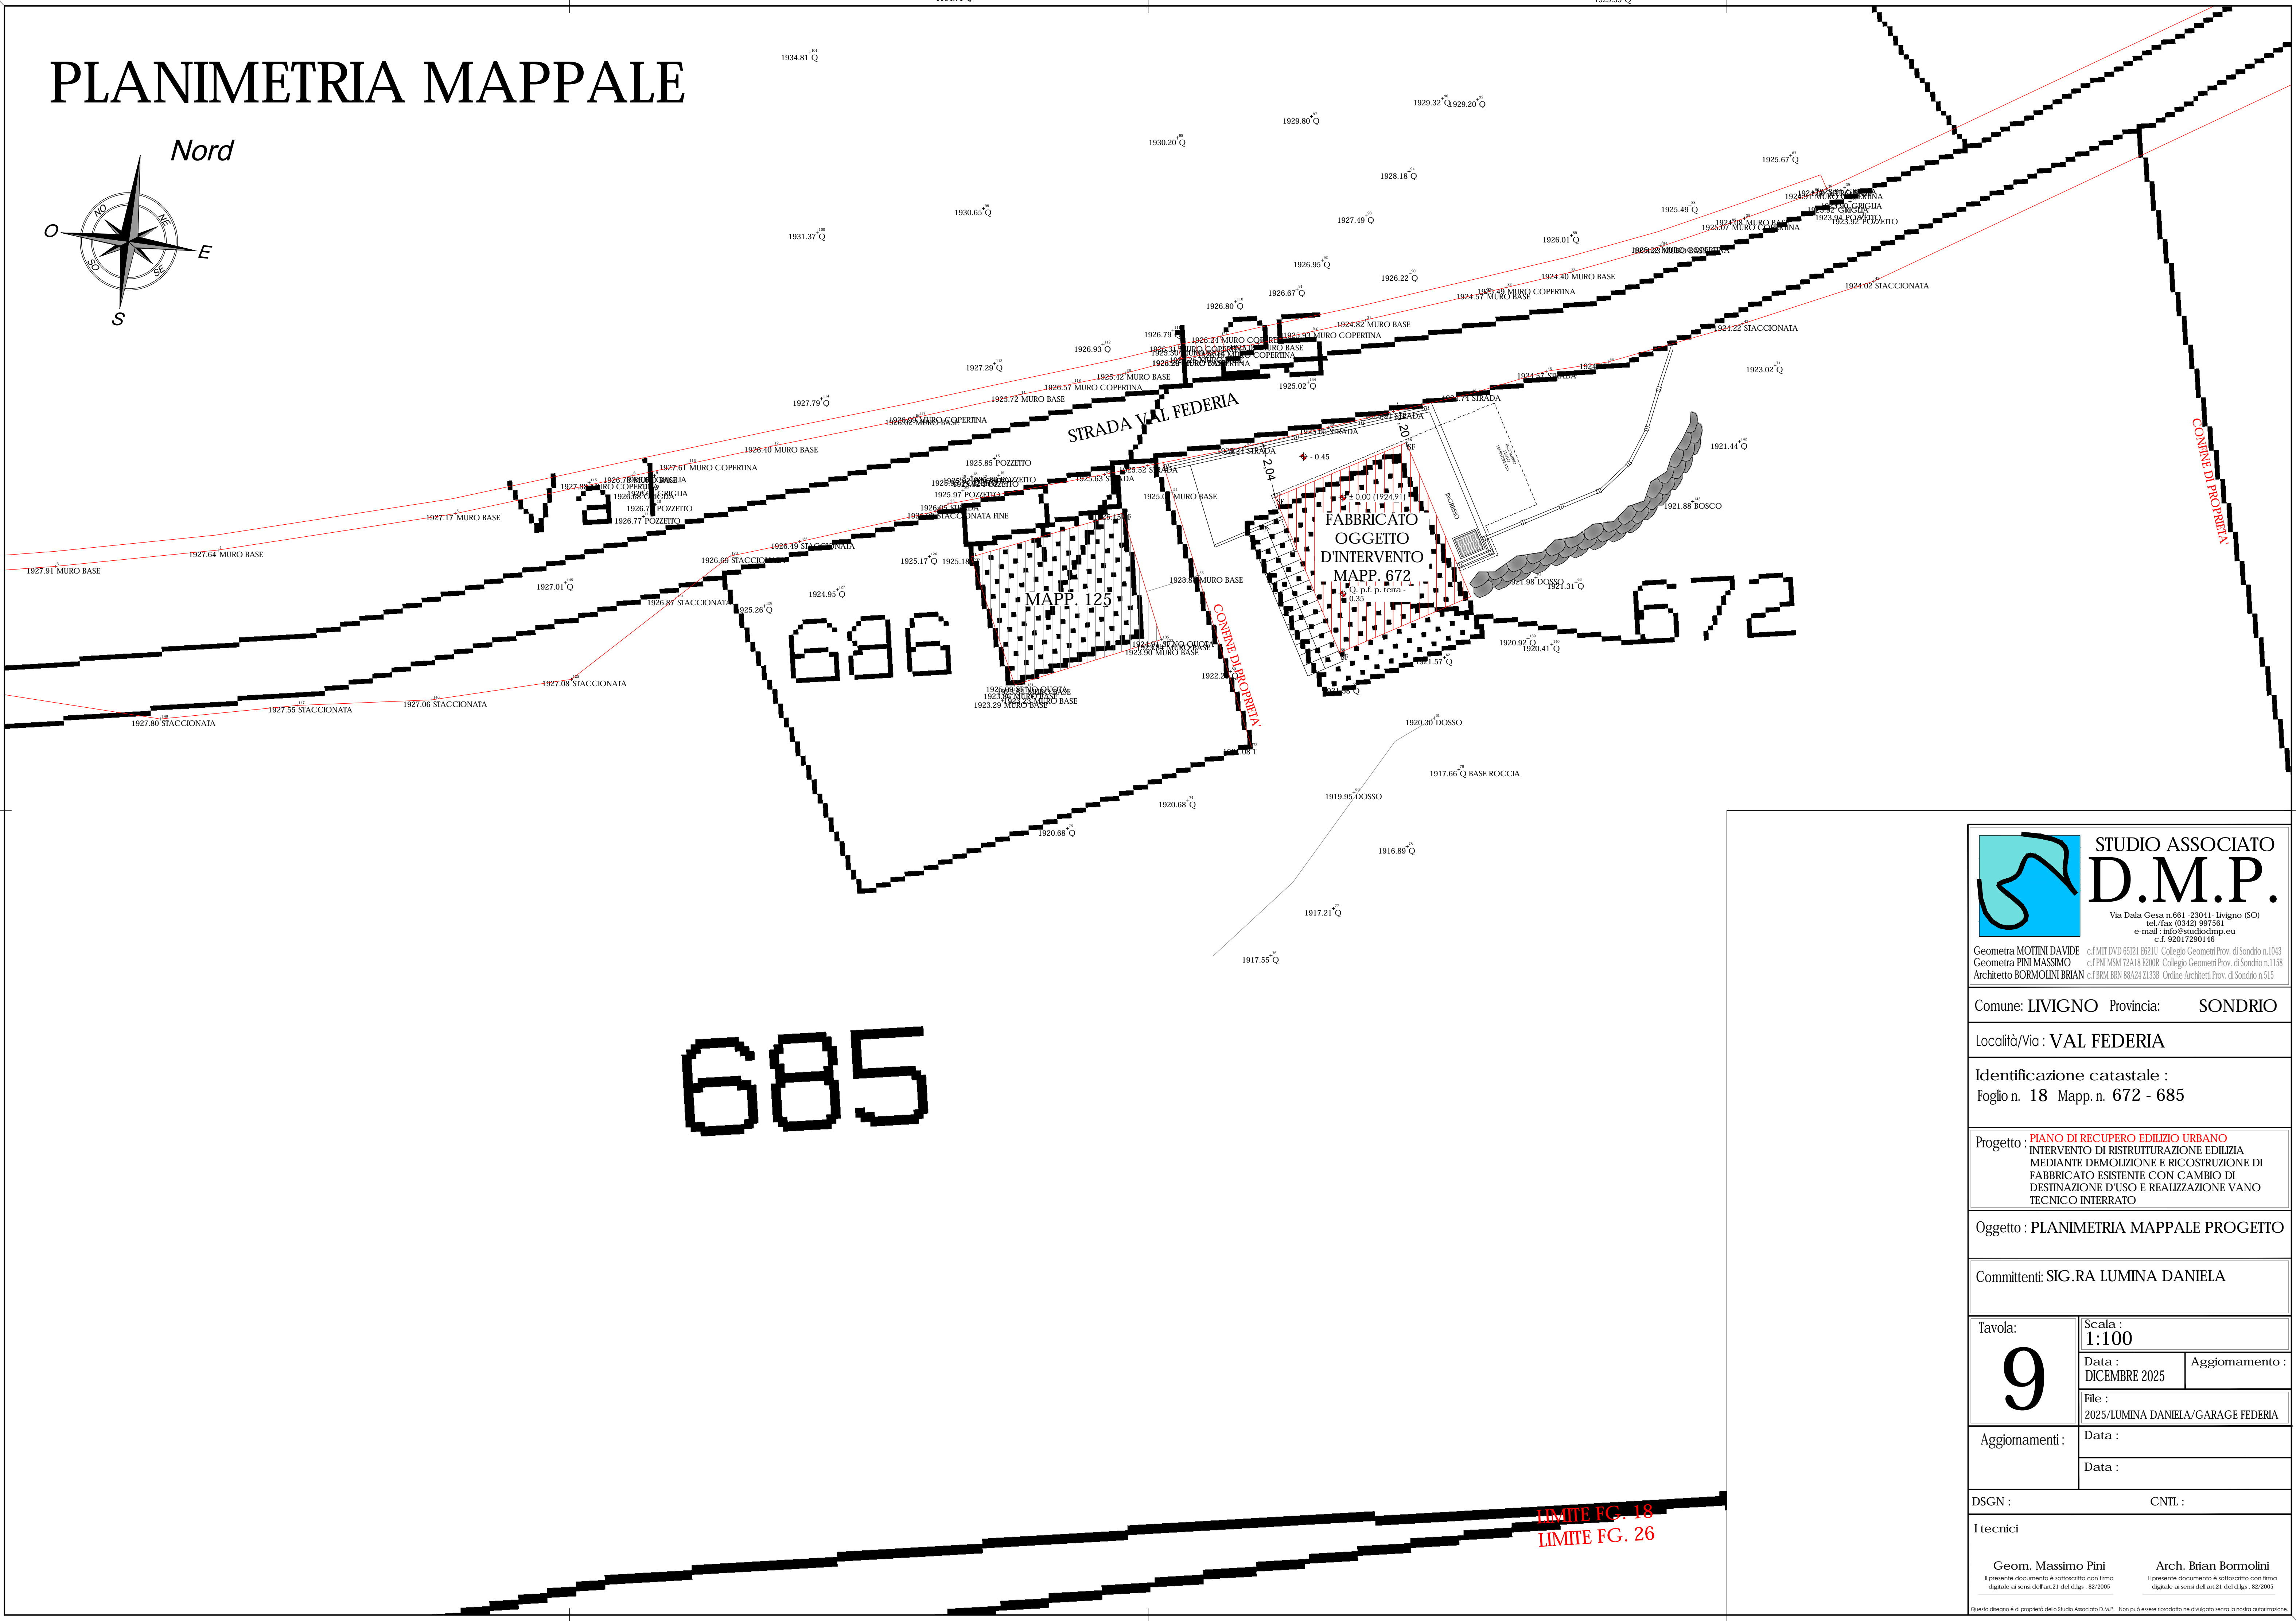


PLANIMETRIA MAPPALE

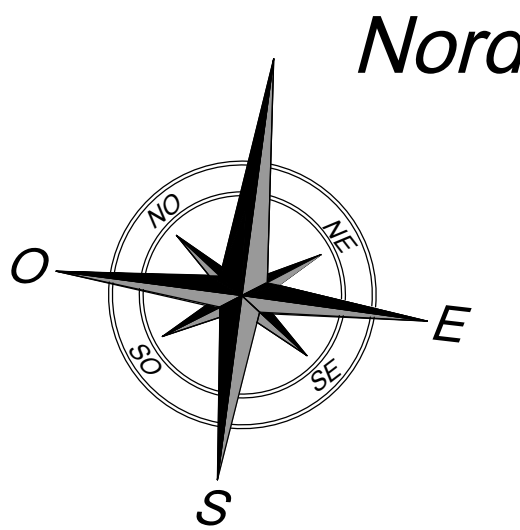

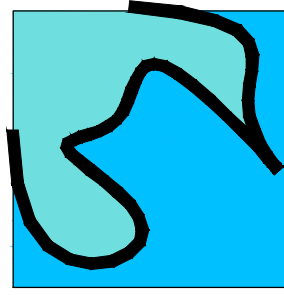

STUDIO ASSOCIATO
D.M.P.
Via Dala Gesa n.661 - 23041 - Livigno (SO)
tel./fax (0342) 997561
e-mail : info@studiodmp.eu
c.f. 92017290146

Geometra **MOTTINI DAVIDE**
Geometra **PINI MASSIMO**
Architetto **BORMOLINI BRIAN**

c.f. MITT DVD 63721 B21U Collegio Geometri Prov. di Sondrio n.1043
c.f. PINI MSM 72A18 E200R Collegio Geometri Prov. di Sondrio n.1138
c.f. BORM BRI 88A24 Z133B Ordine Architetti Prov. di Sondrio n.515

Comune: **LIVIGNO** Provincia: **SONDRIO**

Località/Via : **VAL FEDERIA**

Identificazione catastale :
Foglio n. **18** Mapp. n. **672 - 685**

Progetto : **PIANO DI RECUPERO EDILIZIO URBANO**
INTERVENTO DI RISTRUTTURAZIONE EDILIZIA
MEDIANTE DEMOLIZIONE E RICOSTRUZIONE DI
FABBRICATO ESISTENTE CON CAMBIO DI
DESTINAZIONE D'USO E REALIZZAZIONE VANO
TECNICO INTERRATO

Oggetto : **PLANIMETRIA MAPPALE PROGETTO**

Committenti: **SIG.RA LUMINA DANIELA**

Tavola: 9	Scala : 1:100	
	Data : DICEMBRE 2025	Aggiornamento :
	File : 2025/LUMINA DANIELA/GARAGE FEDERIA	
	Data :	
Aggiornamenti :	Data :	
	Data :	

DSCN : CNTL :

I tecnici

Geom. Massimo Pini
Il presente documento è sottoscritto con firma digitale ai sensi dell'art.21 del d.lgs. n.82/2005

Arch. Brian Bormolini
Il presente documento è sottoscritto con firma digitale ai sensi dell'art.21 del d.lgs. n.82/2005

Questo disegno è di proprietà dello Studio Associato D.M.P. Non può essere riprodotto né divulgato senza la nostra autorizzazione.