
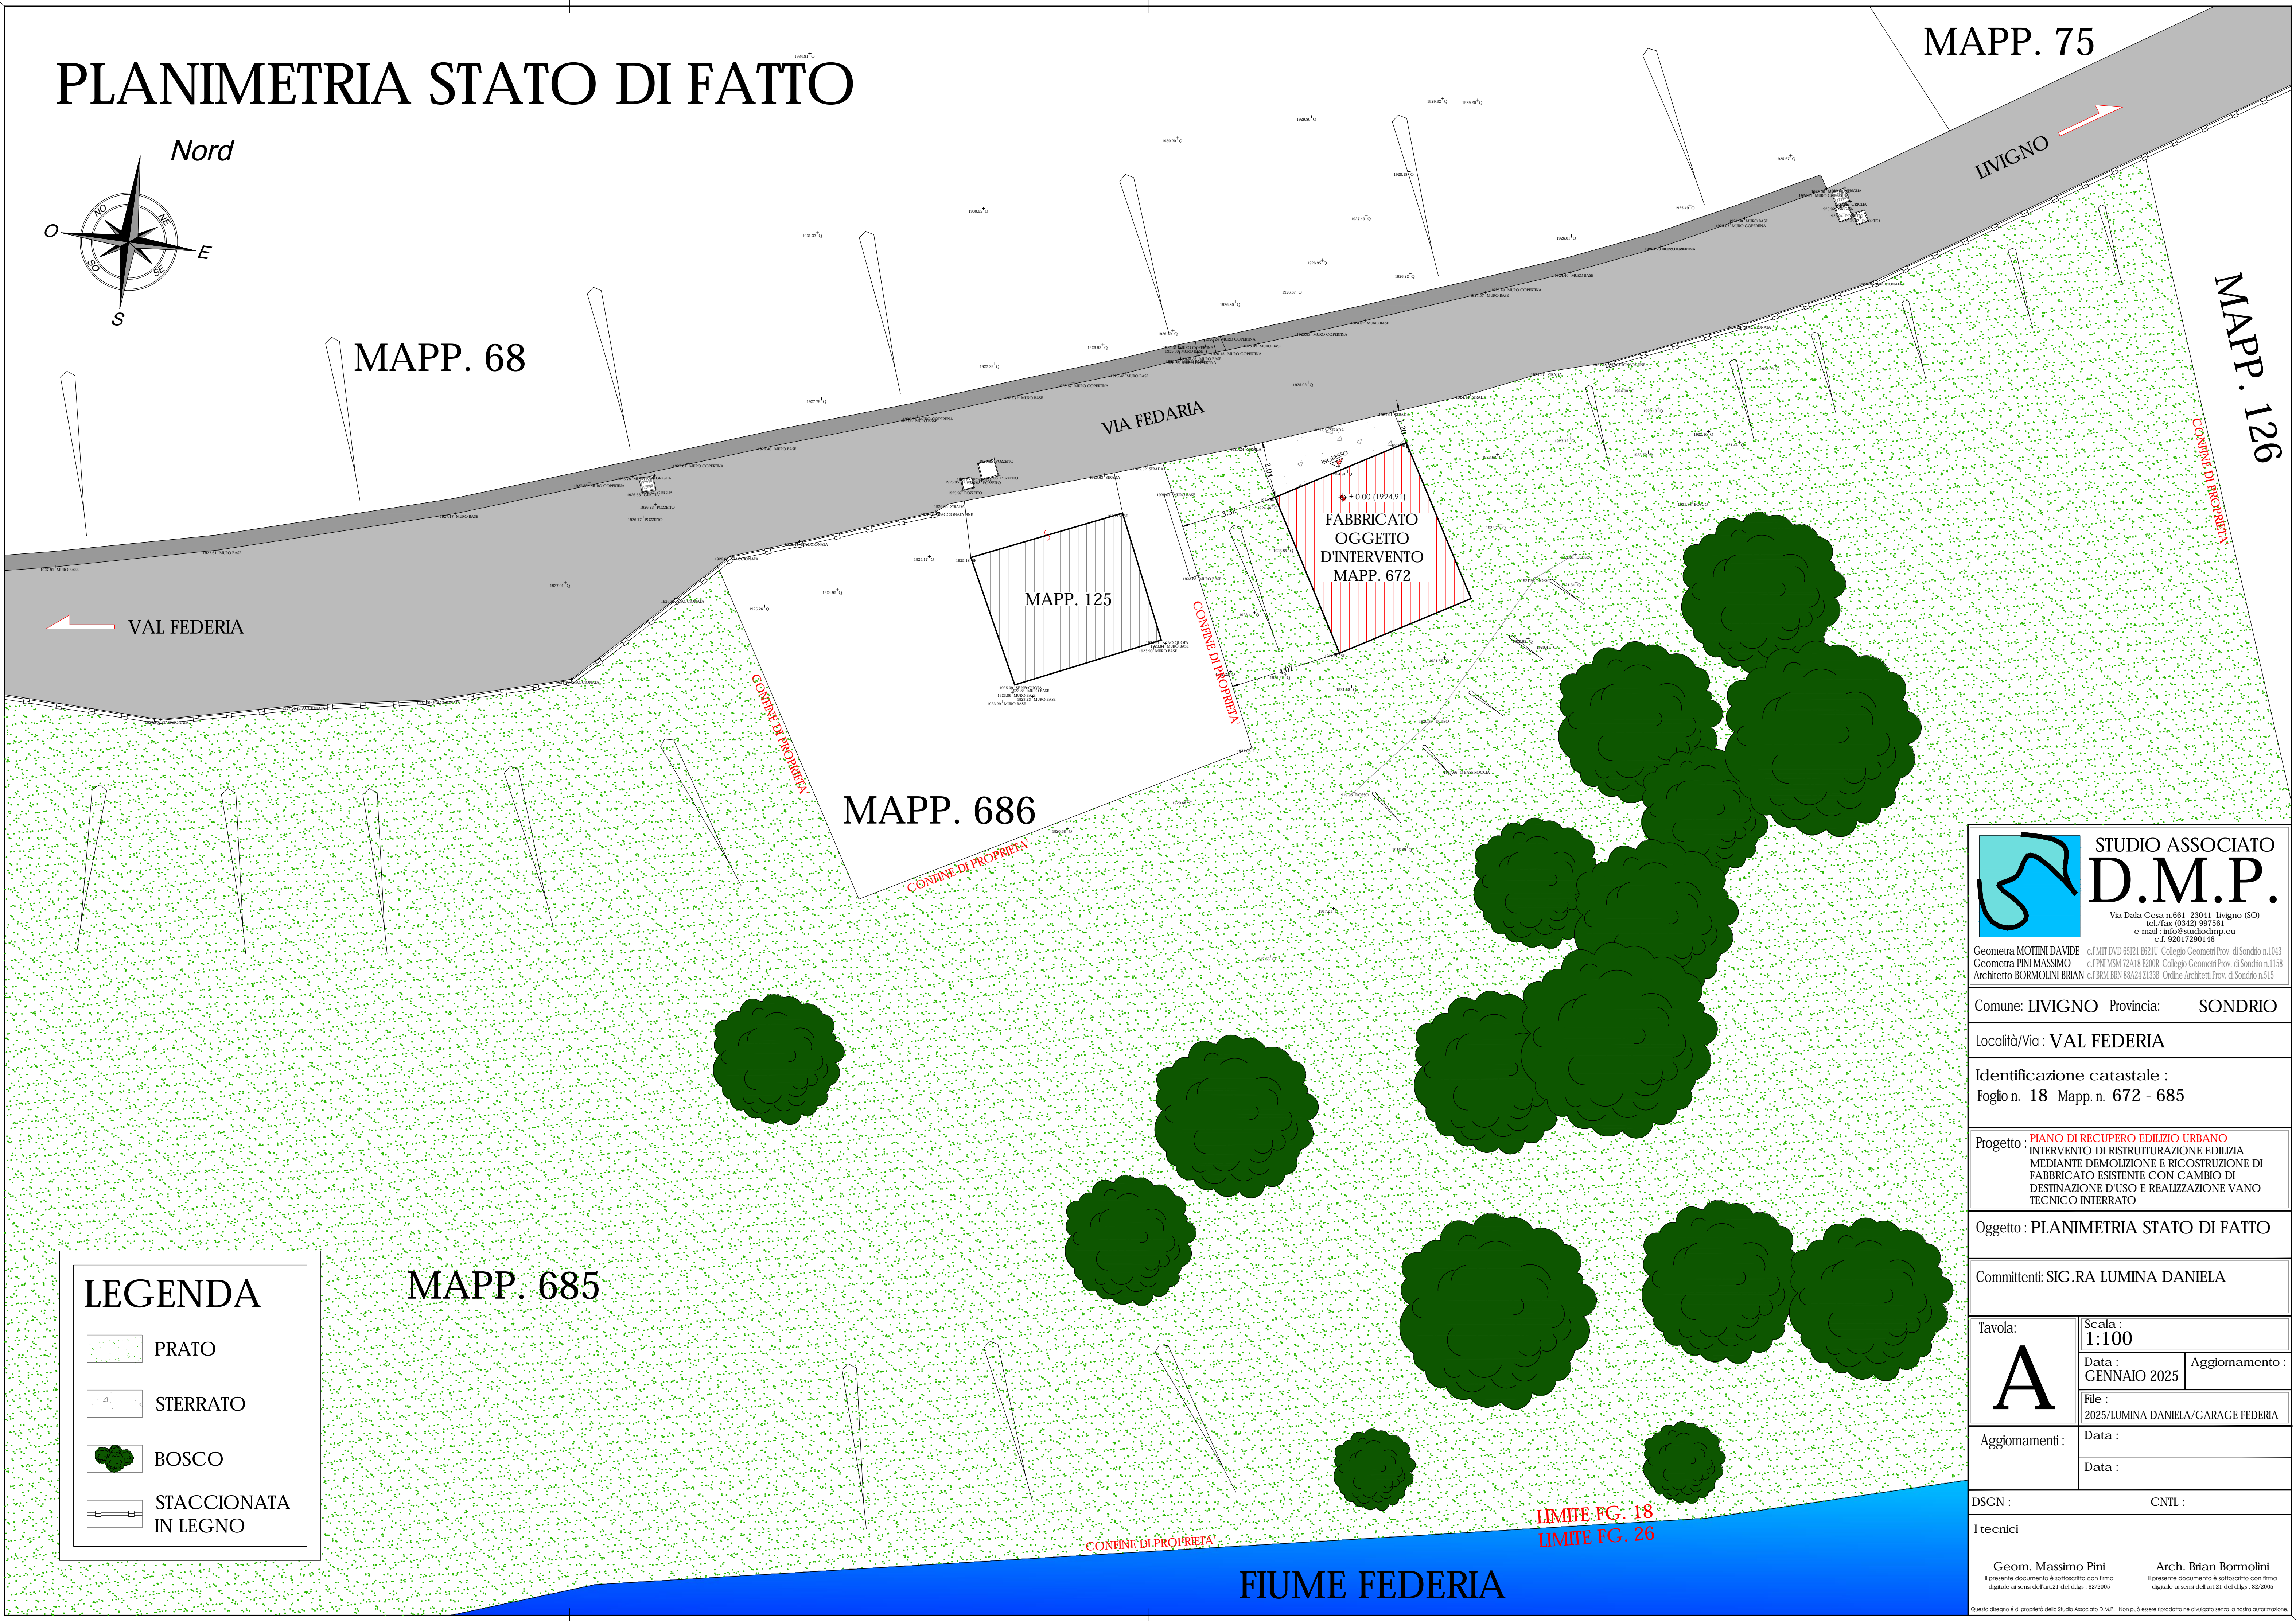


PLANIMETRIA STATO DI FATTO

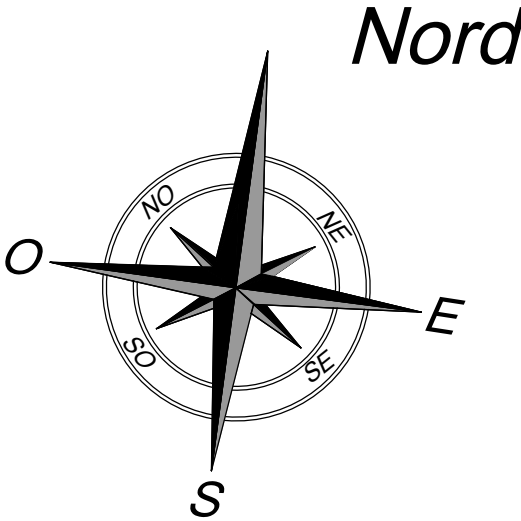

LEGENDA

- PRATO
- STERRATO
- BOSCO
- STACCIONATA IN LEGNO

STUDIO ASSOCIATO
D.M.P.

Via Dala Gesa n.661 - 23041 - Livigno (SO)
tel./fax: (0342) 997561
e-mail: info@studiodmp.eu
c.f. 92017290146

Geometra MOTTINI DAVIDE c.f. MITT DVD 63721 18210 Collegio Geometri Prov. di Sondrio n.1043
Geometra PINI MASSIMO c.f. PINI MSM 72A18 E200R Collegio Geometri Prov. di Sondrio n.1138
Architetto BORMOLINI BRIAN c.f. BRM BRN 88A24 Z133B Ordine Architetti Prov. di Sondrio n.515

Comune: LIVIGNO Provincia: SONDRIO

Località/Via : VAL FEDERIA

Identificazione catastale :
Foglio n. 18 Mapp. n. 672 - 685

Progetto : **PIANO DI RECUPERO EDILIZIO URBANO**
INTERVENTO DI RISTRUTTURAZIONE EDILIZIA
MEDIANTE DEMOLIZIONE E RICOSTRUZIONE DI
FABBRICATO ESISTENTE CON CAMBIO DI
DESTINAZIONE D'USO E REALIZZAZIONE VANO
TECNICO INTERRATO

Oggetto : PLANIMETRIA STATO DI FATTO

Committenti: SIG.RA LUMINA DANIELA

Tavola: A	Scala : 1:100	
	Data : GENNAIO 2025	Aggiornamento :
	File : 2025/LUMINA DANIELA/GARAGE FEDERIA	
Aggiornamenti :	Data :	
	Data :	

DSGN : CNTL :

I tecnici

Geom. Massimo Pini
Il presente documento è sottoscritto con firma
digitale ai sensi dell'art.21 del d.lgs. n. 462/2005

Arch. Brian Bormolini
Il presente documento è sottoscritto con firma
digitale ai sensi dell'art.21 del d.lgs. n. 462/2005

Questo disegno è di proprietà dello Studio Associato D.M.P. - Non può essere riprodotto né divulgato senza la nostra autorizzazione.