

ESTRATTO DI MAPPA SCALA 1:1000

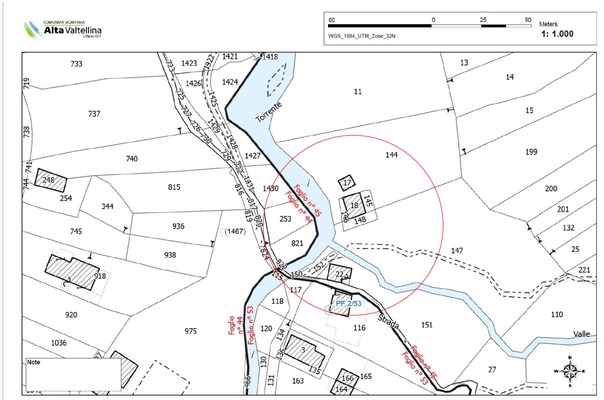

I dati che appaiono in questa stampa potrebbero non corrispondere ad informazioni ufficiali in quanto rielaborati per gli usi amministrativi dei comuni della CMAV. Qualora si rendano necessarie cartografie ufficiali, le stesse dovranno essere richieste agli enti depositari dei singoli dati.

ESTRATTO DI P.G.T SCALA 1:1000

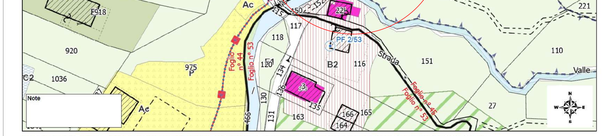

I dati che appaiono in questa stampa potrebbero non corrispondere ad informazioni ufficiali in quanto rielaborati per gli usi amministrativi dei comuni della CMAV. Qualora si rendano necessarie cartografie ufficiali, le stesse dovranno essere richieste agli enti depositari dei singoli dati.

E3

E1

mapp.144

LINEA DI CONFINE

MURO DI CONTENIMENTO ARGINE FIUME

torrente

LIMITE ZONA E1
LIMITE ZONA B2

LIMITE ZONA B2
LIMITE ZONA E1

10.8

4.13

10

3.2

8.2

8.9

B2

mapp. 17

mapp. 18

mapp.146

mapp.148

mapp.145

SPIGOLO

SEA LIBERA ALL'INTERNO DEI MURI DI CONTENIMENTO DEL TERRENO

LINEA DI DELIMITAZIONE ZONA B2

mapp.147

Via della croscieta

Via li pont

LINEA DI CONFINE

POSIZIONE FABBRICATO REALE	
POSIZIONE FABBRICATIE CONFINI DI MAPPA	
LINEA DI DELIMITAZIONE ZONA B2	
LINEA FASCIA DI RISPETTO IDRAULICO	

studio silvestri

Dott. Arch. Massimo Silvestri

Via Freita n°117/A 23041 Livigno
tecnico@studio-silvestri.net
Tel. 0342/996.079

COMUNE DI LIVIGNO - PROVINCIA DI SONDRIO

TAVOLA 1

Committenti:
Salvemini Eleonora , Nitschke-Hansen Eske Sting,
Nitschke Soren, Nitschke Lisbeth Norman

Progetto

Piano di recupero in base alla legge regionale 12/2005 Art. 14 per la ristrutturazione interna ed architettonica del fabbricato esistente censito al foglio 45 mappale 18; ristrutturazione con cambio di destinazione d'uso da agricolo a residenziale mediante demolizione e ricostruzione con rotazione del fabbricato censito al foglio 45 mappale 17, in modo da renderlo parallelo al fabbricato principale (mappale 18). Realizzazione di un corpo scala e ascensore che unisce i due fabbricati e li collega verticalmente ai vari piani; realizzazione di superfici accessorie interrate al piano terra e al piano interrato sotto il corpo adibito attualmente a stalla e fienile e realizzazione di una nuova autorimessa interrata mediante la L.122/89. Il tutto riferito al compendio immobiliare sito in località Via Li Pont a Treppalle il tutto censito al foglio 45 mappali 17-18-144-145-146-147-148.

FOGLIO 45

MAPPALI 17-18-144 -145-146-147-148

MARZO 2026

Dis. Valentina

STATO DI FATTO

Scala

Disegno

PLANIMETRIA D'ASSIEME

1:100
1:1000

Agg. 09-26

TUTTI I DIRITTI DI AUTORE SONO RISERVATI