


**SEZIONE A-A1**  
 Tratto Alto S.S. 301 del Foscegno/Via T'cola  
 Stato di Fatto Scala 1 : 200

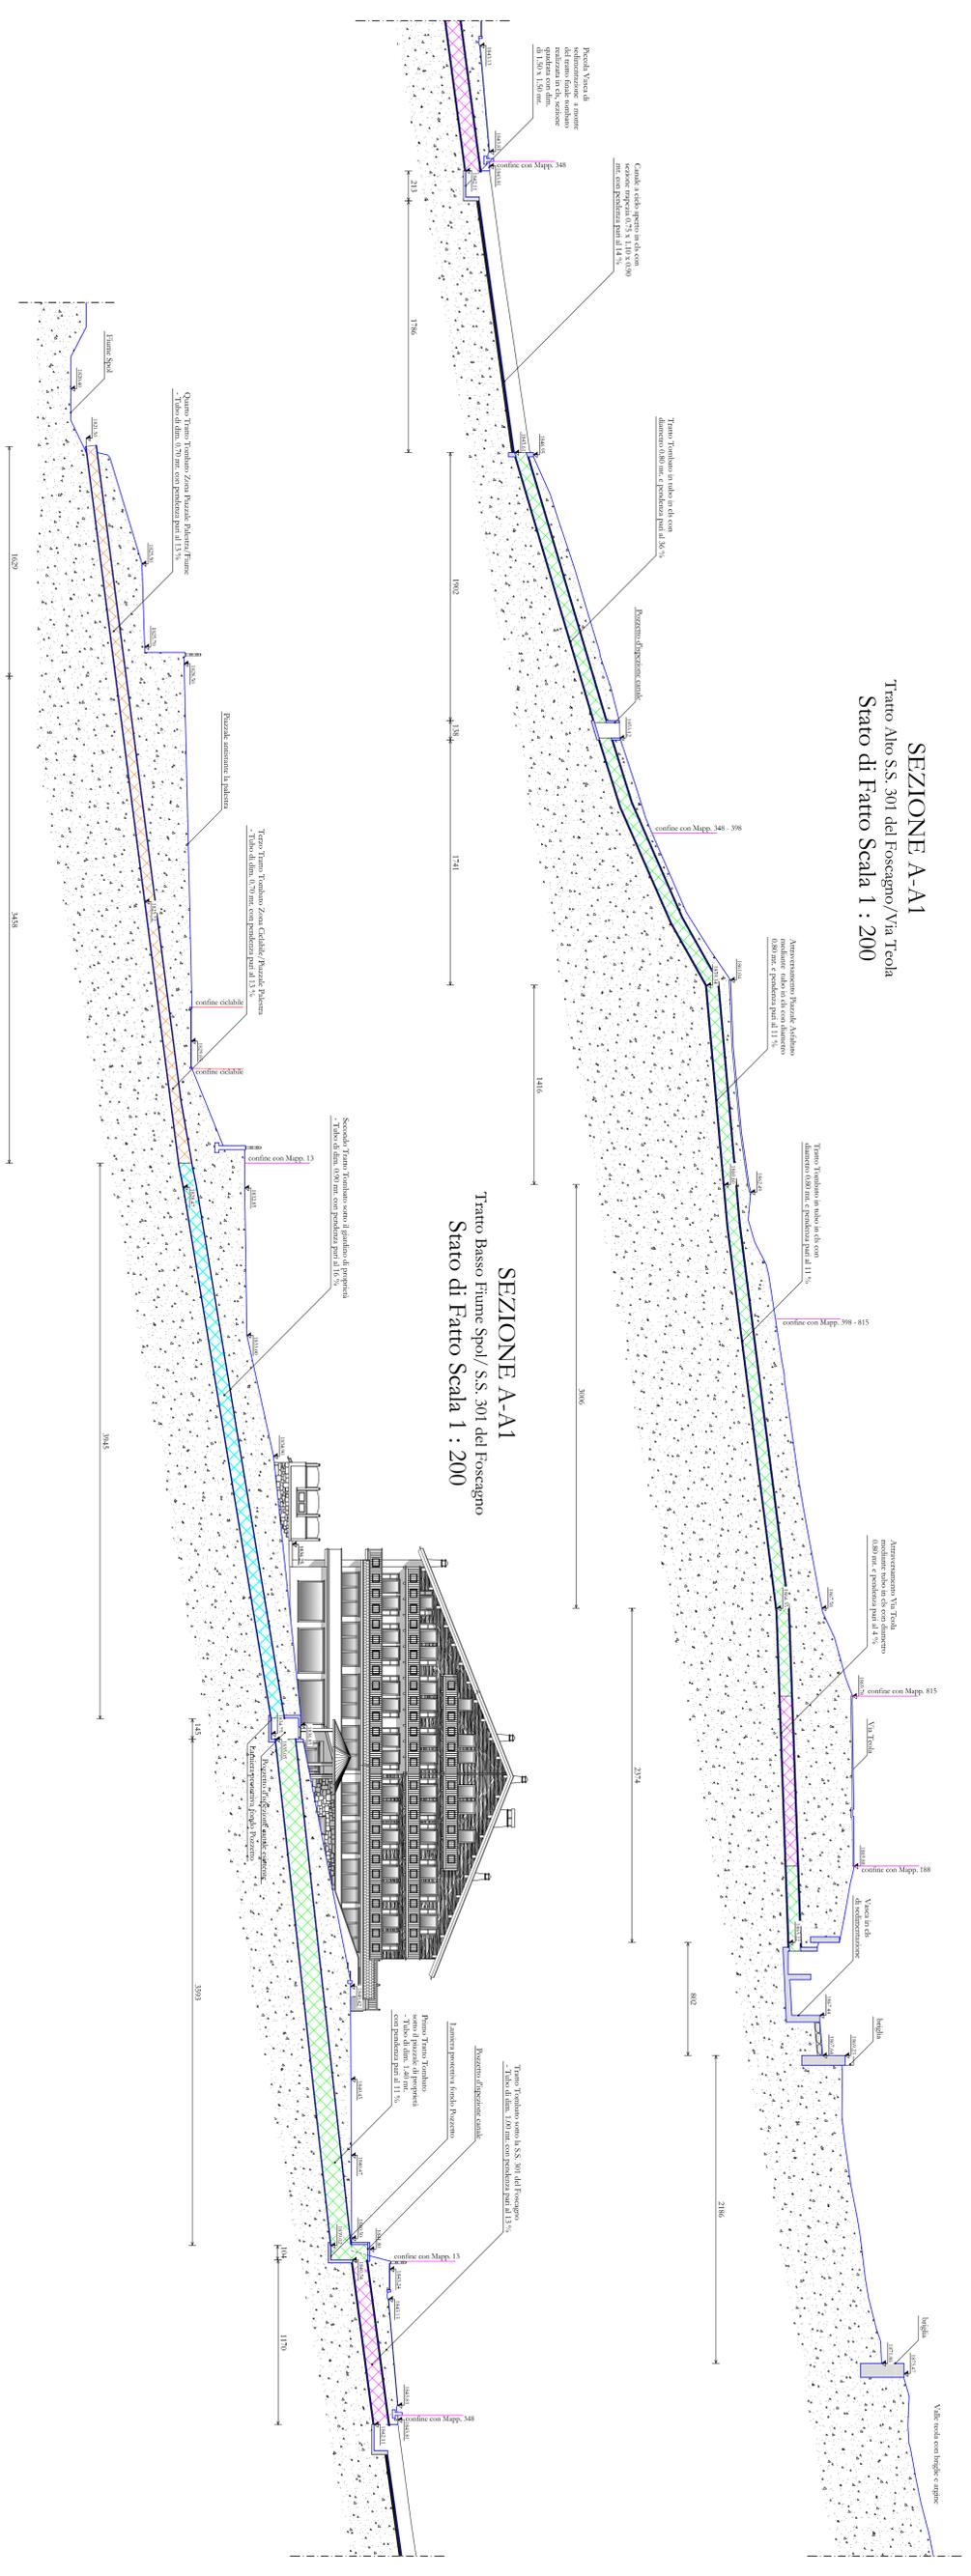

**SEZIONE A-A1**  
 Tratto Basso Fiume Spol/ S.S. 301 del Foscegno  
 Stato di Fatto Scala 1 : 200


SCALA: 1:200 1:200	<b>TAVOLA</b> 2