PLANIMETRIA D'ASSIEME

INVASO CATASTALE RIN DI TEOLA - OCCUPAZIONE SUOLO PUBBLICO E PRIVATO
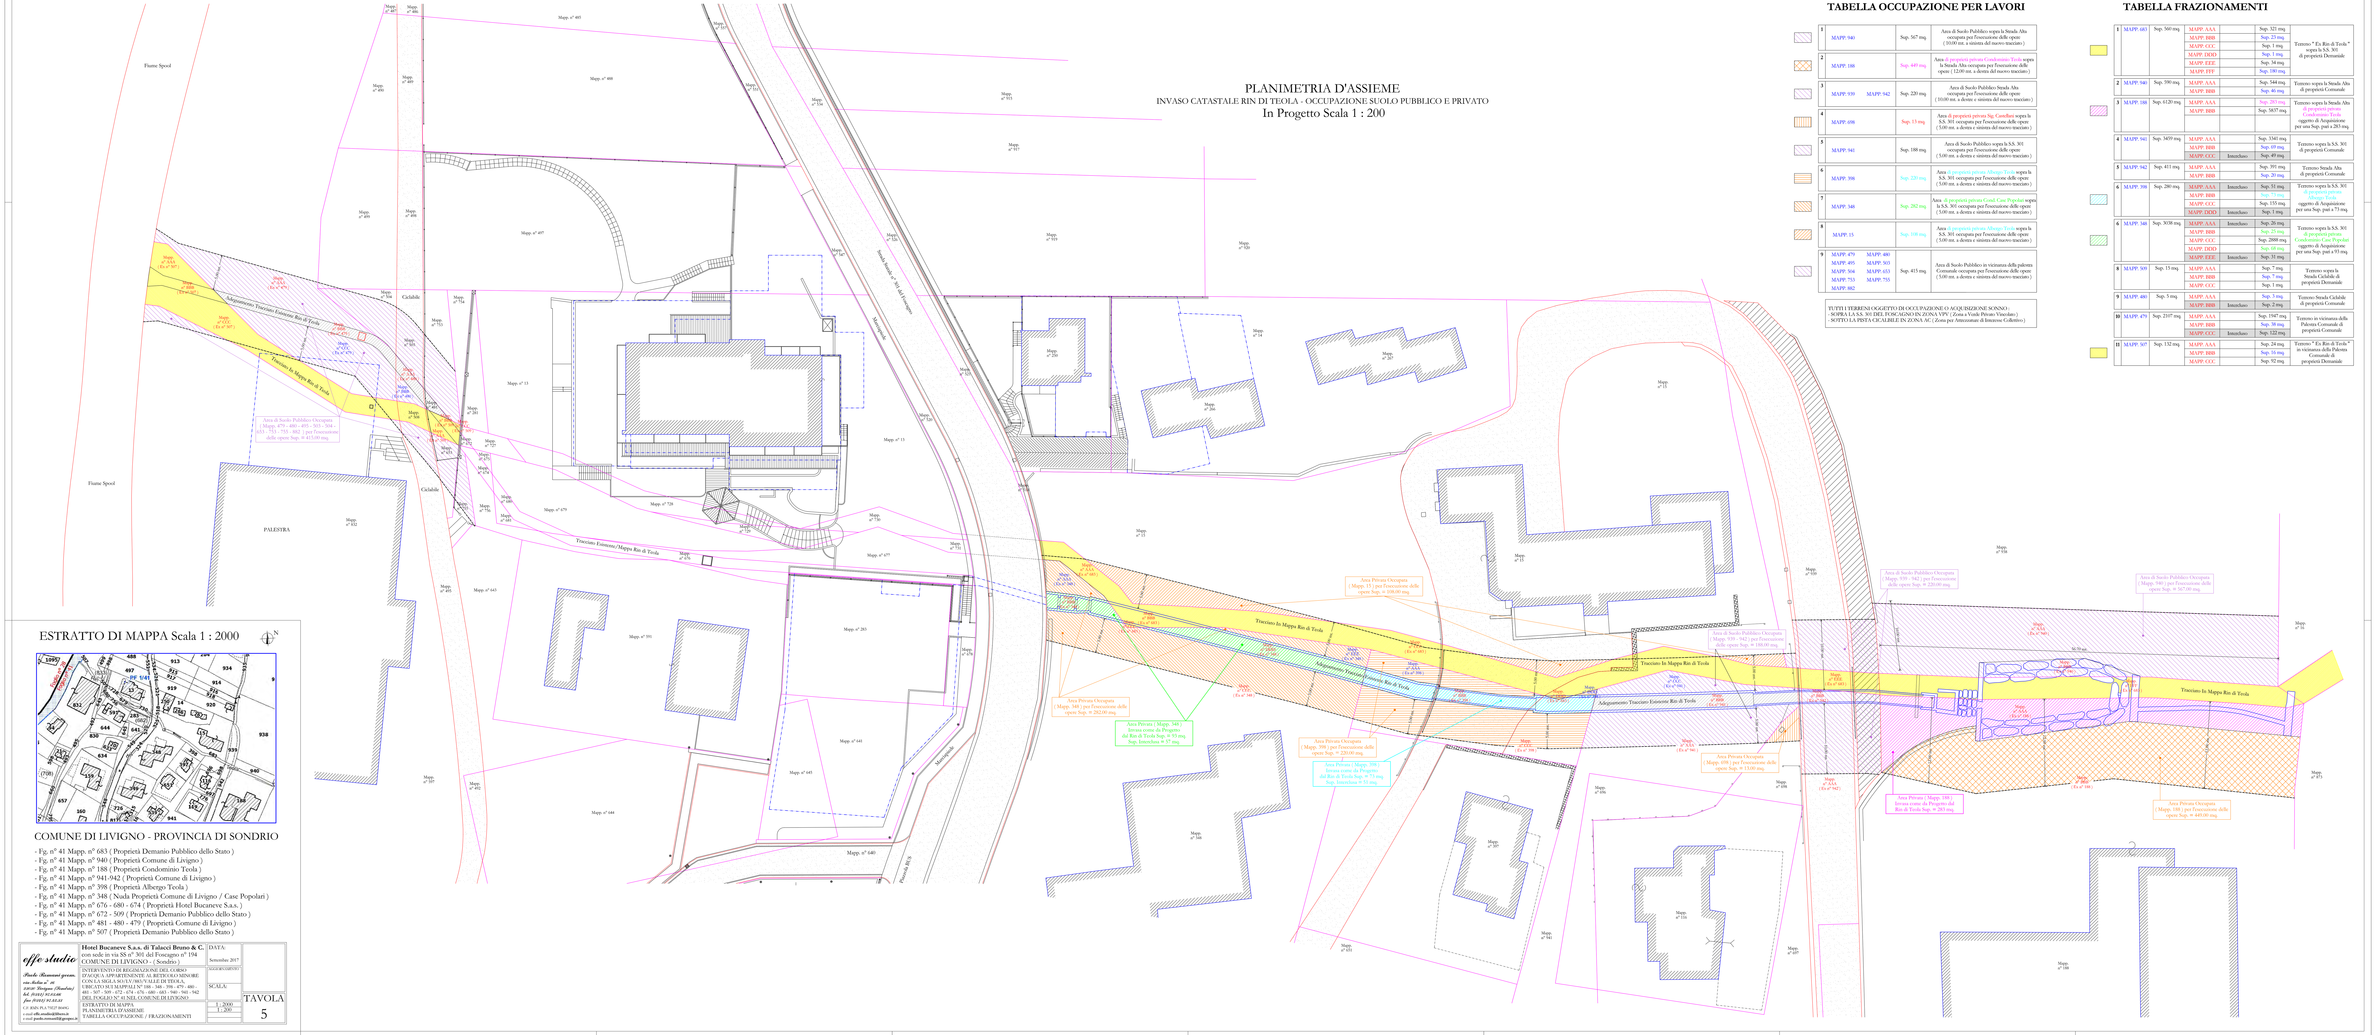
In Progetto Scala 1 : 200