Estratto Reticolo Idrico Minore Scala 1 : 2000

- VARIANTE DI RIVISIONE DELLA FASCIA DI RISPETTO IDRAULICO CONSEGUENTE AL COLLAUDO DI REGIMAZIONE IDRAULICA DEL CORSO D'ACQUA

FASCIA 1 - CLASSE 1 - AMPIEZZA 10 MT.

FASCIA 1 - CLASSE 2 - AMPIEZZA 5 MT.

PLANIMETRIA GENERALE Con Piano Quotato Scala 1 : 200

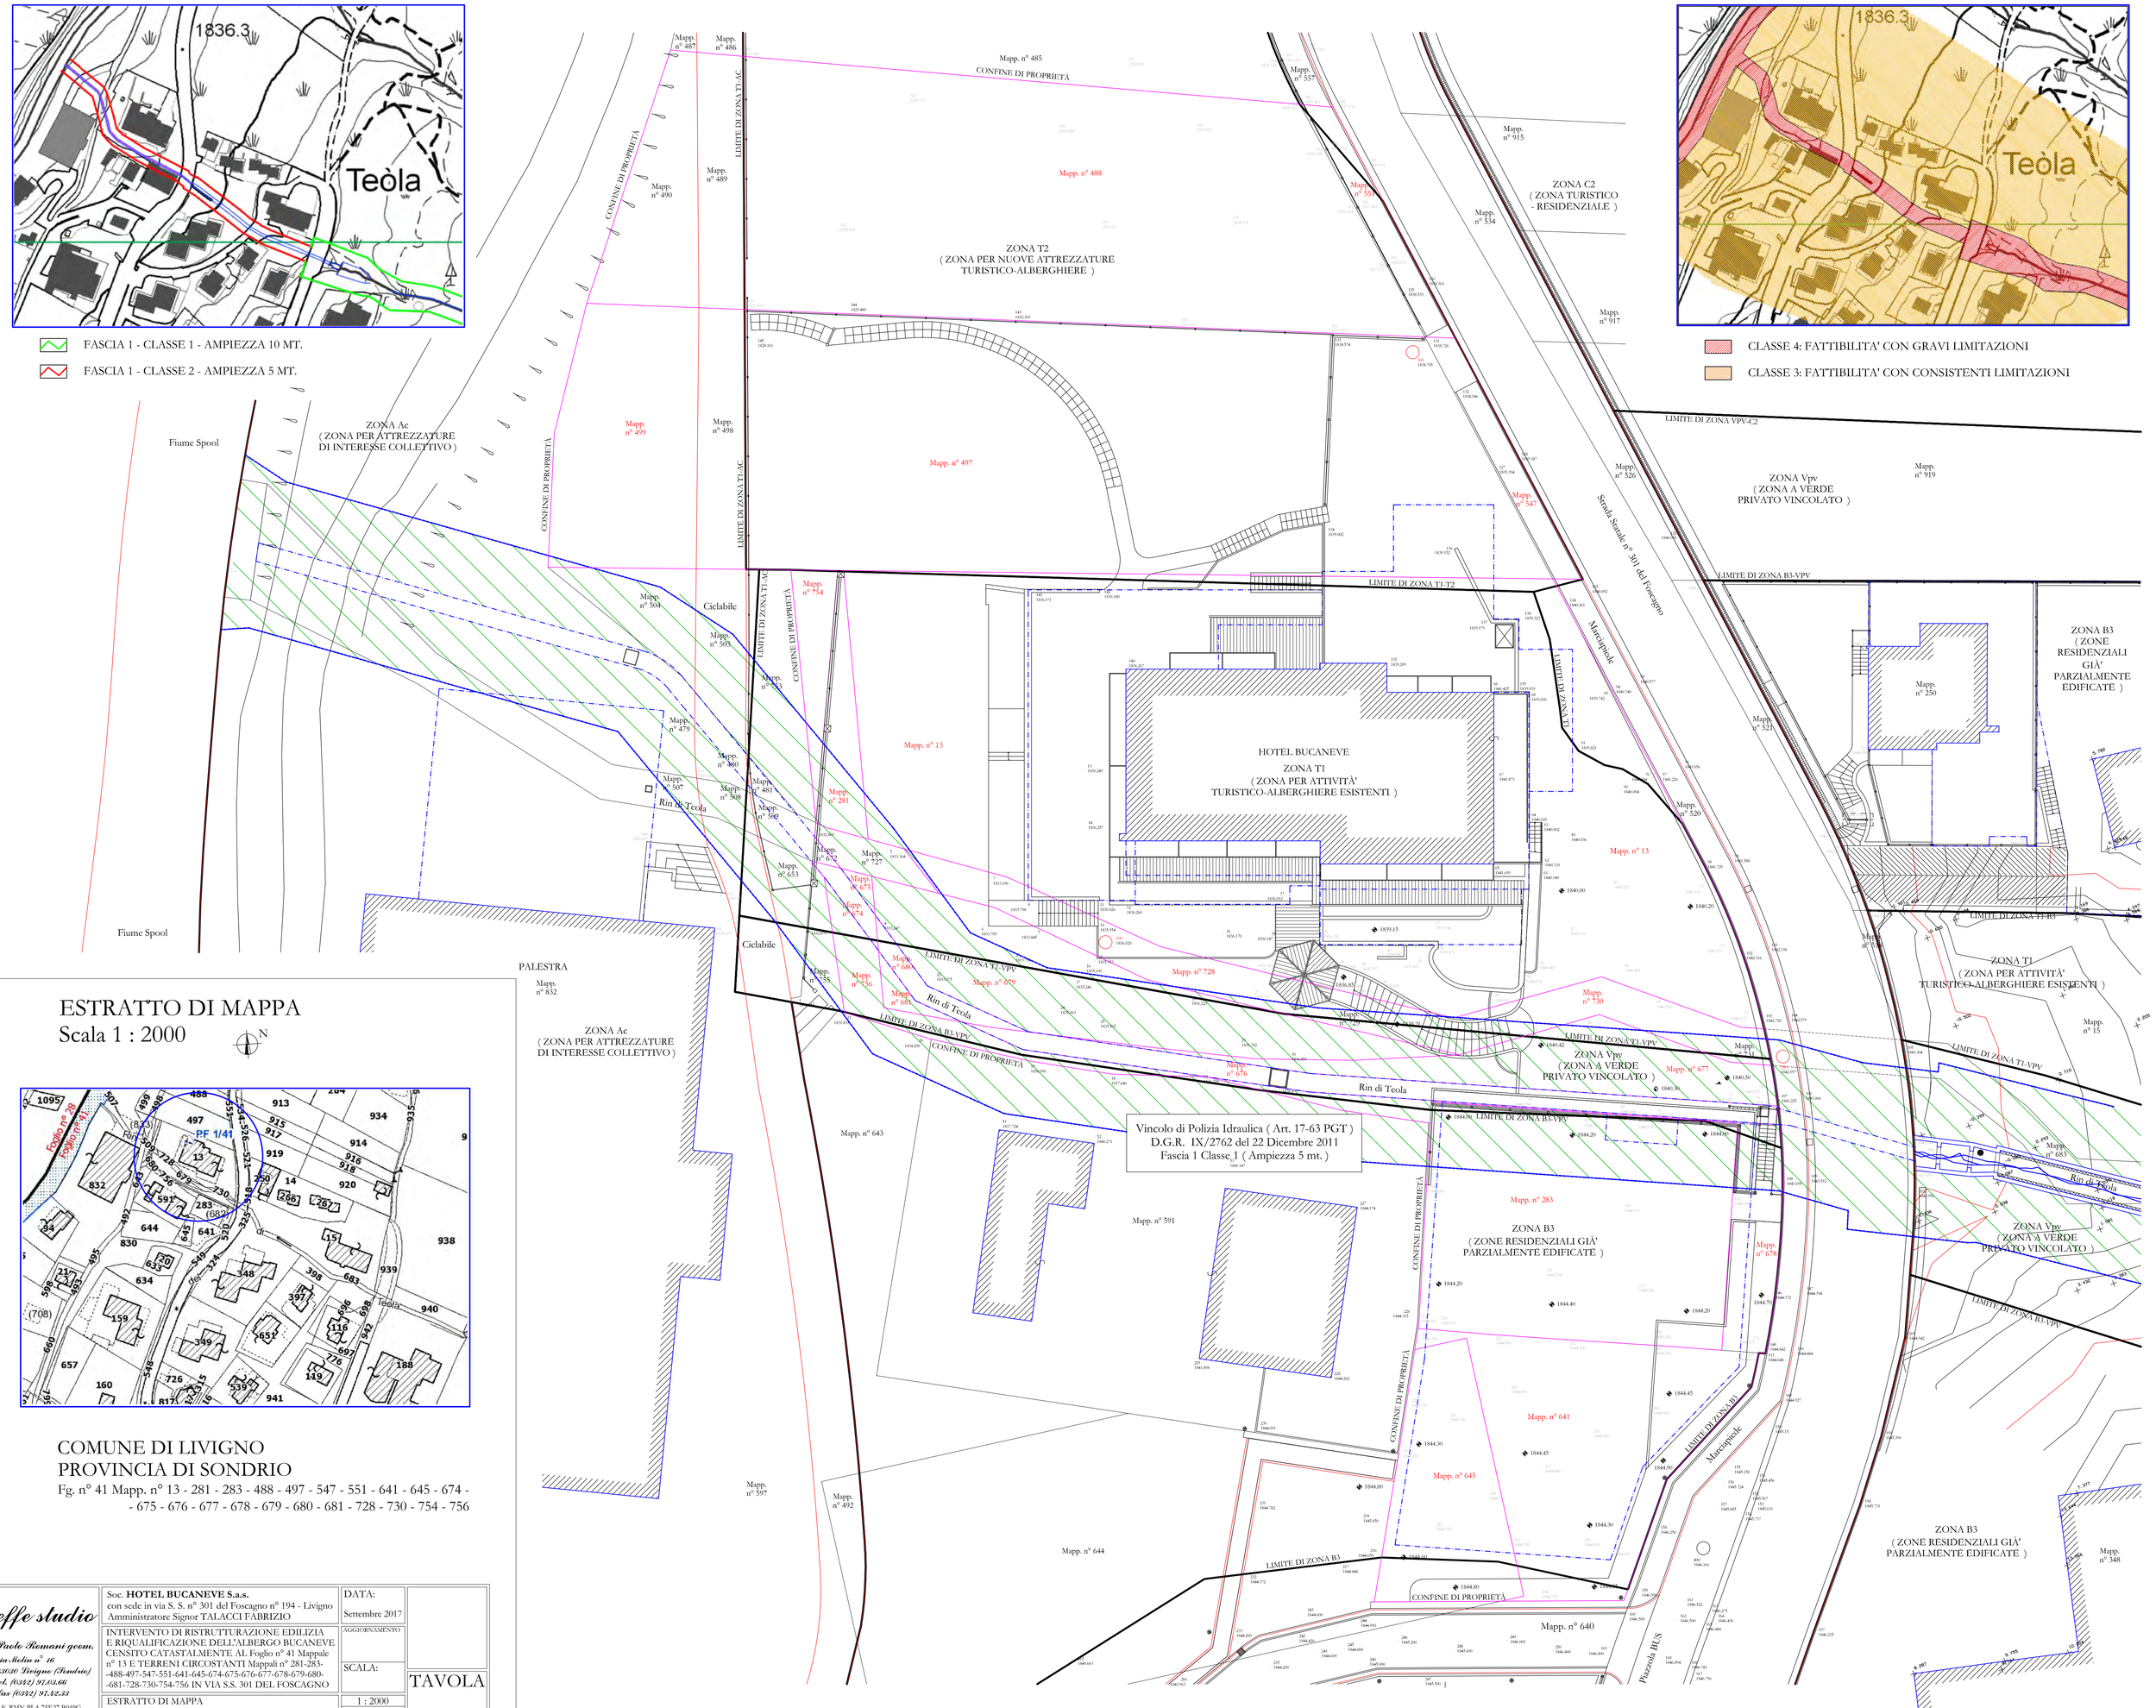

Estratto Componente Geologica Scala 1 : 2000

- VARIANTE DELLA TAVOLA CARTOGRAFICA DI PGT CONSEGUENTE AL OLLAUDO DI REGIMAZIONE IDRAULICA DEL CORSO D'ACQUA

CLASSE 4: FATTIBILITA' CON GRAVI LIMITAZIONI

CLASSE 3: FATTIBILITA' CON CONSISTENTI LIMITAZIONI

ESTRATTO DI MAPPA
Scala 1 : 2000

COMUNE DI LIVIGNO
PROVINCIA DI SONDRIO
Fg. n° 41 Mapp. n° 13 - 281 - 283 - 488 - 497 - 547 - 551 - 641 - 645 - 674 - - 675 - 676 - 677 - 678 - 679 - 680 - 681 - 728 - 730 - 754 - 756

effe studio
Paolo Romani geom.
via Adua n° 16
23020 Tirano (Sondrio)
tel. (0342) 97.02.66
fax (0342) 97.02.53
C.F. RMN PLA 75E27 B509G
e-mail effe.studio@libero.it
e-mail paolo.romani@geopec.it

Soc. **HOTEL BUCANEVE S.a.s.** con sede in via S. S. n° 301 del Foscagno n° 194 - Livigno Amministratore Signor TALACCI FABRIZIO	DATA: Settembre 2017	
INTERVENTO DI RISTRUTTURAZIONE EDILIZIA E RIQUALIFICAZIONE DELL'ALBERGO BUCANEVE CENSITO CATASTALMENTE AL Foglio n° 41 Mappale n° 13 E TERRENI CIRCOSTANTI Mappali n° 281-283-488-497-547-551-641-645-674-675-676-677-678-679-680-681-728-730-754-756 IN VIA S.S. 301 DEL FOSCAGNO	AGGIORNAMENTO	
	SCALA:	TAVOLA
ESTRATTO DI MAPPA PLANIMETRIA GENERALE con Piano Quotato	1 : 2000 1 : 200	1