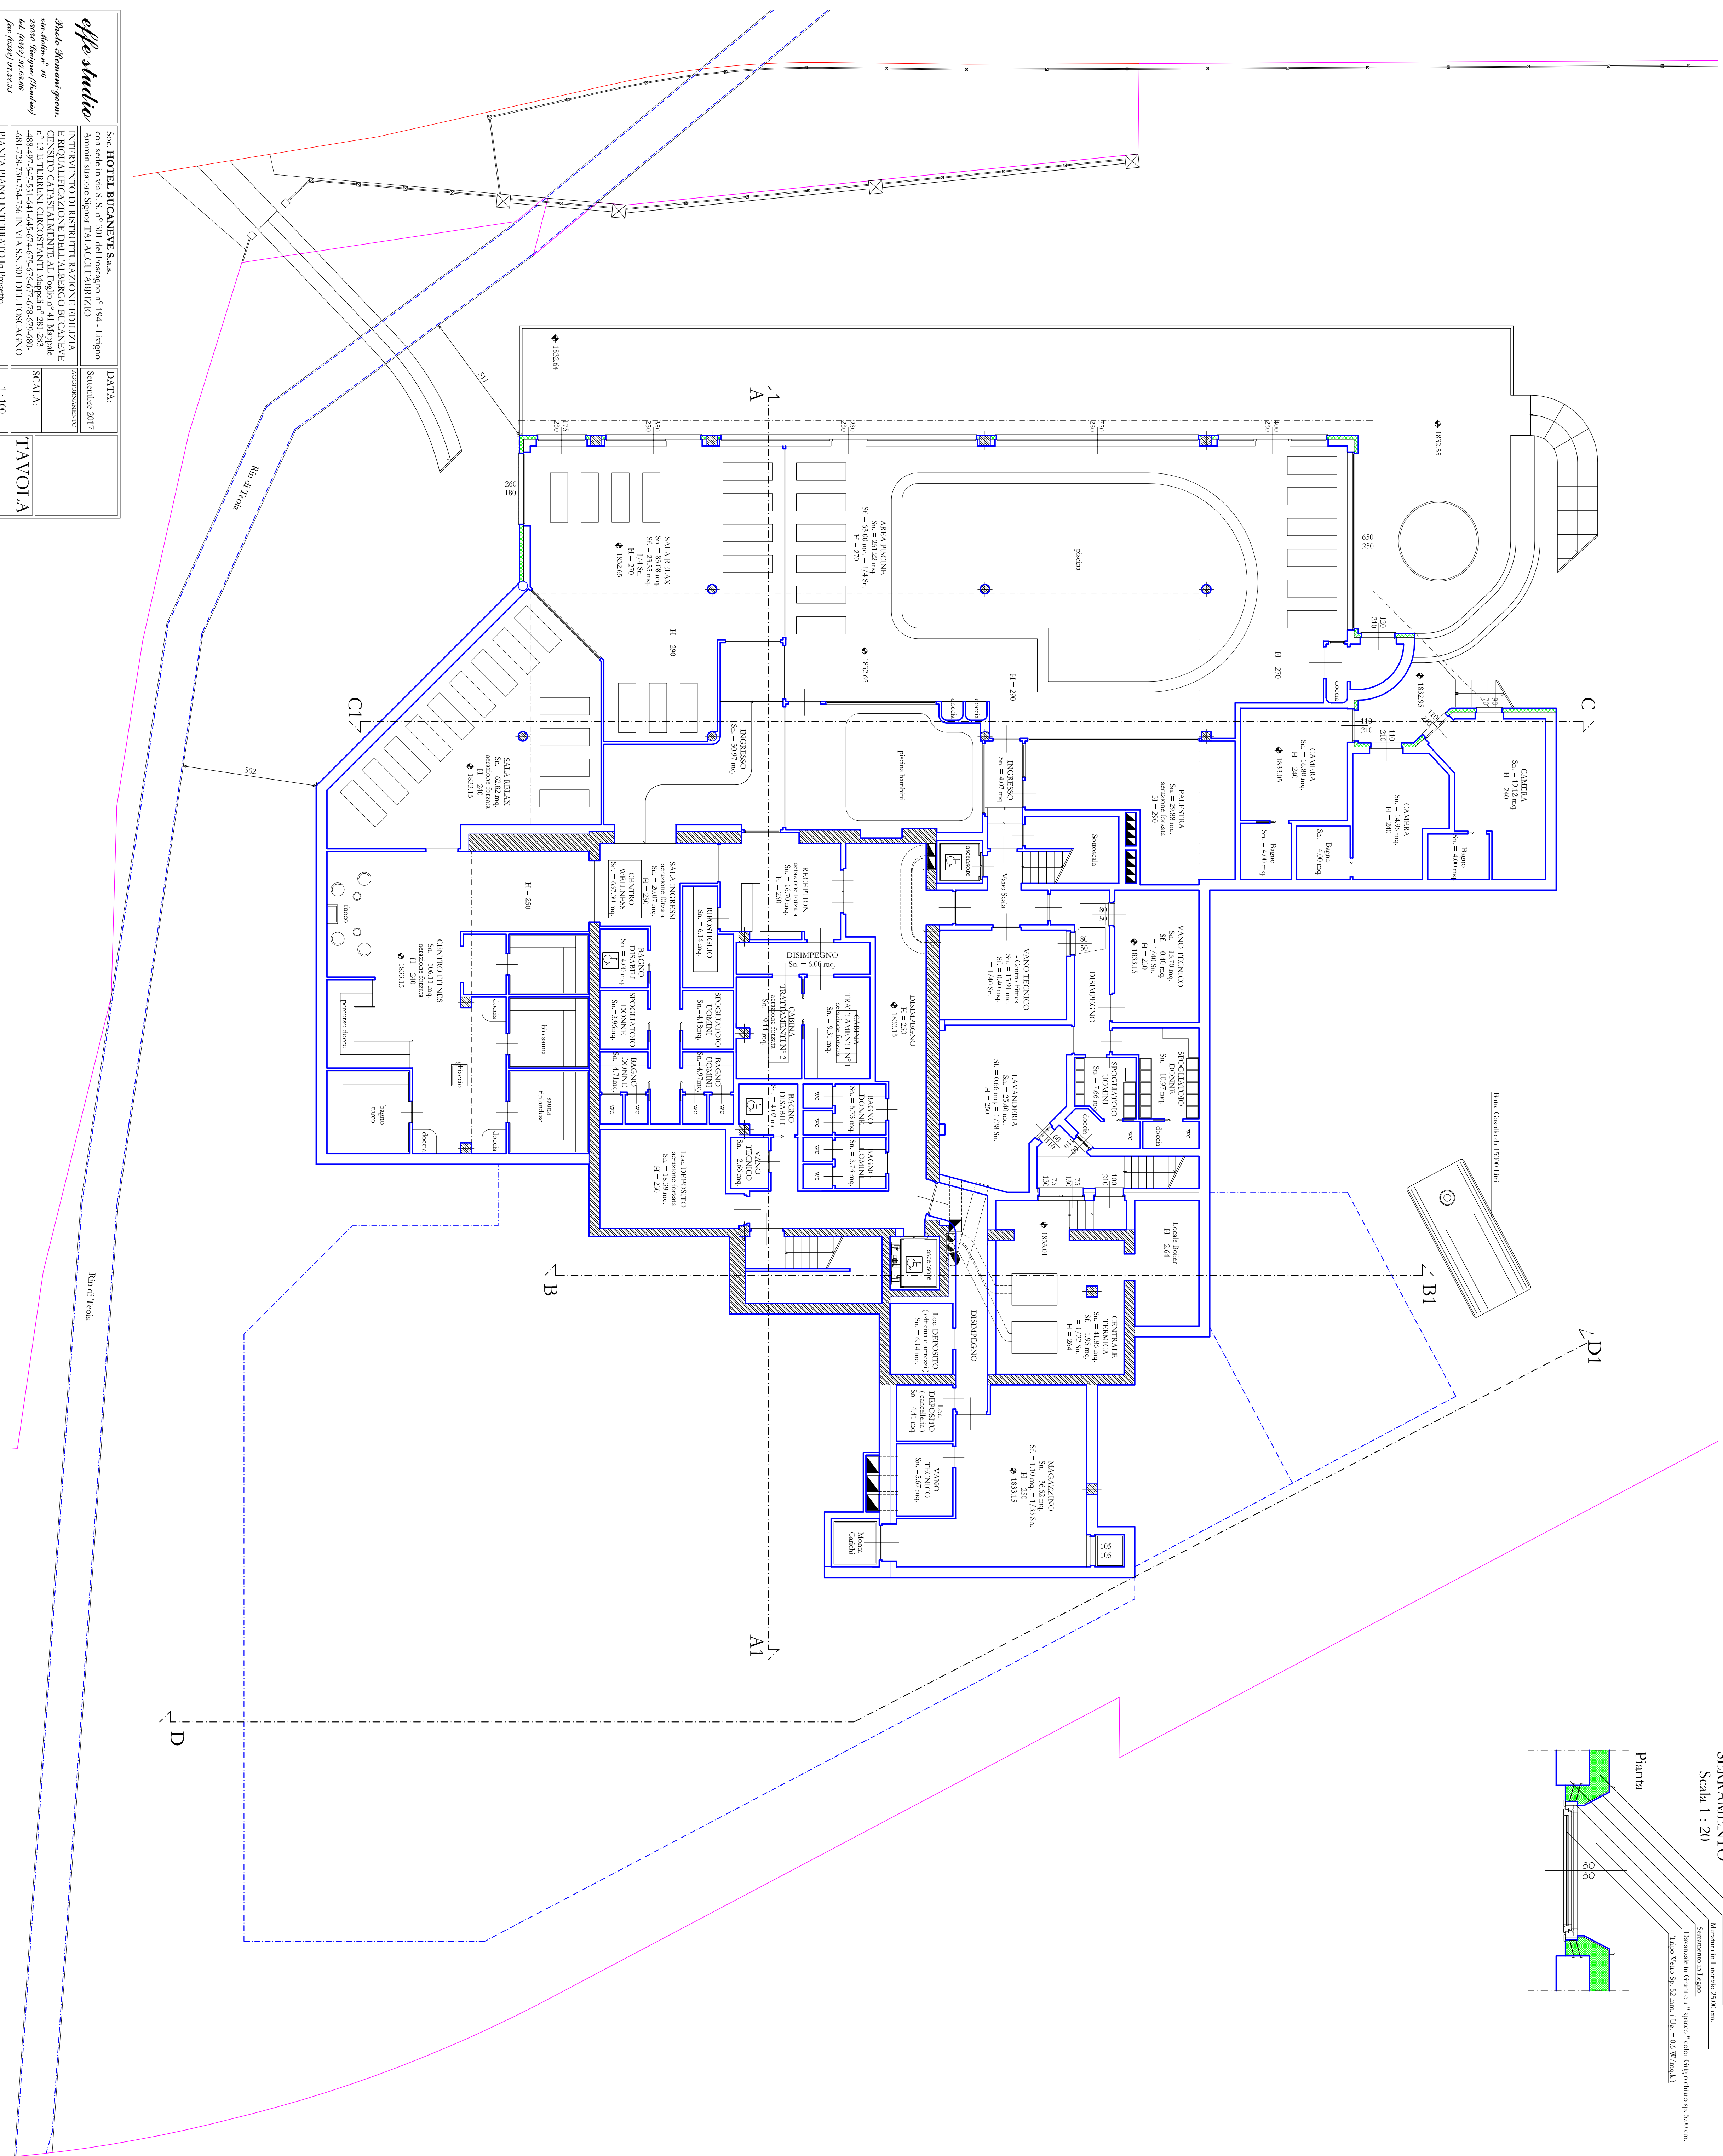
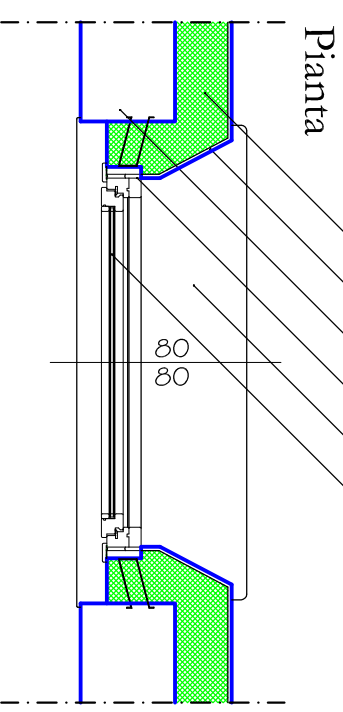


PARTICOLARE
SERRAMENTO
Scala 1 : 20

Dimensione in Grigio a "spacio" color Grigio

[illegible]