
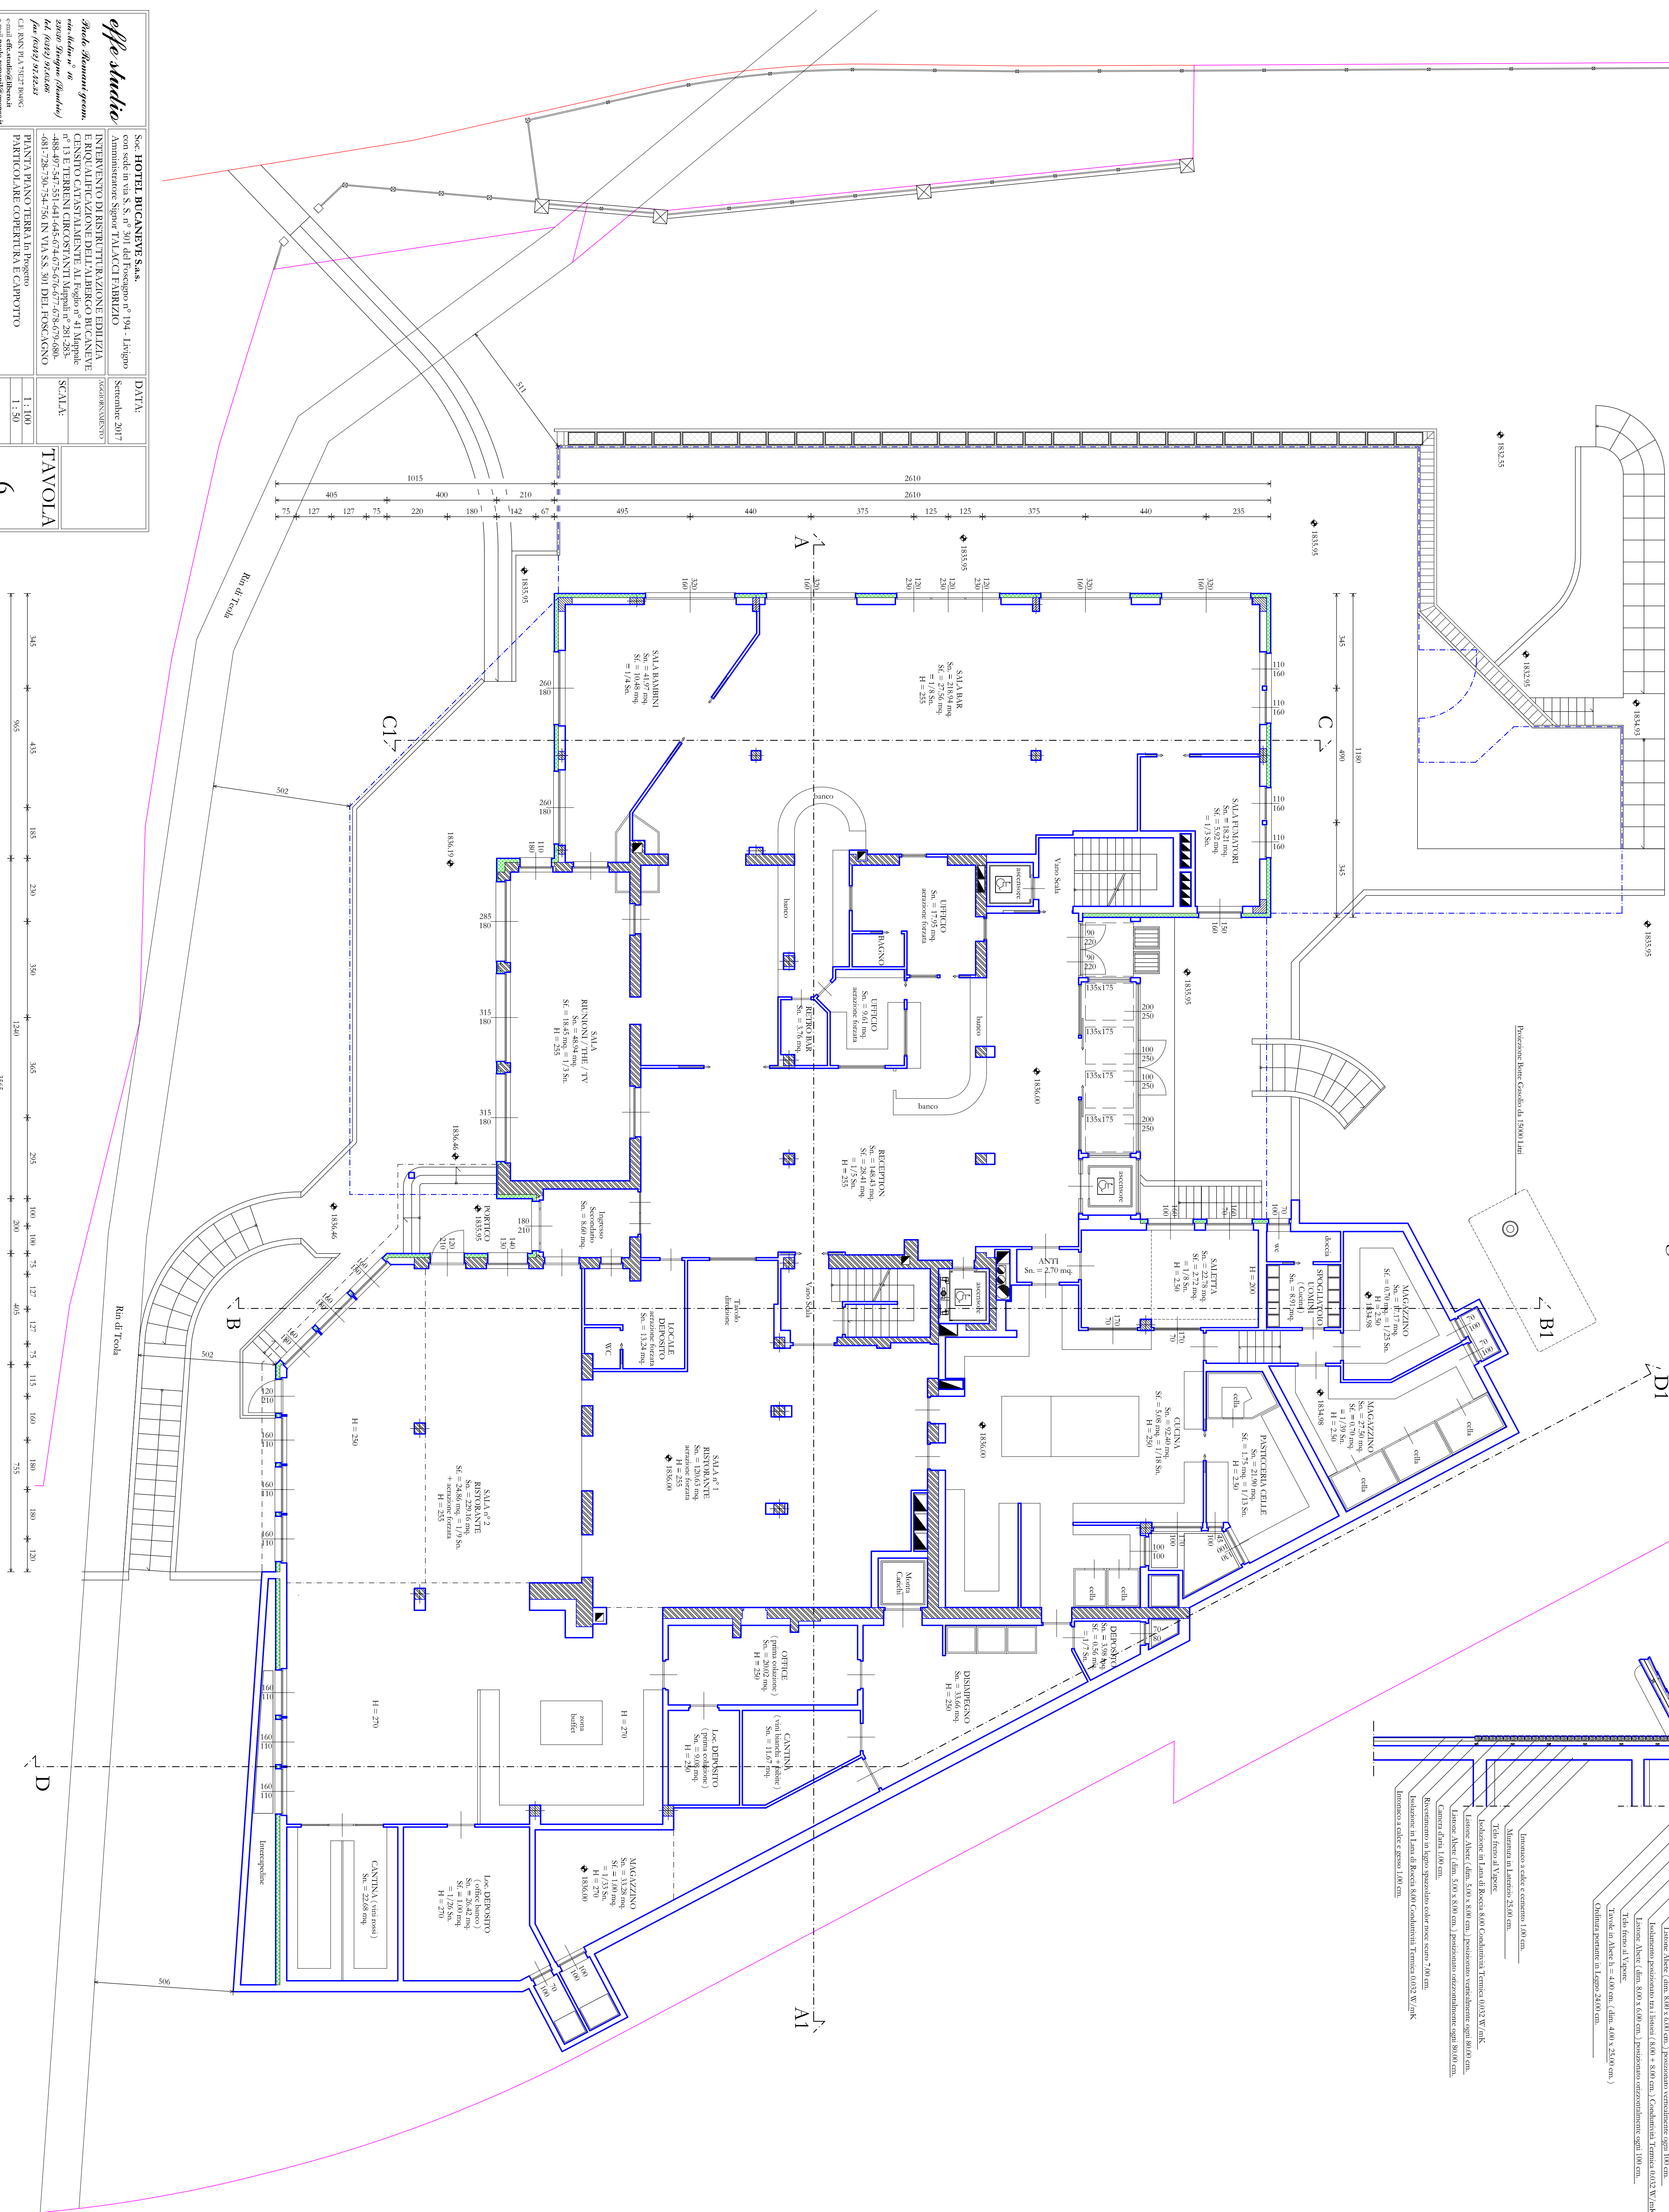


Scala 1 : 100 In Progetto

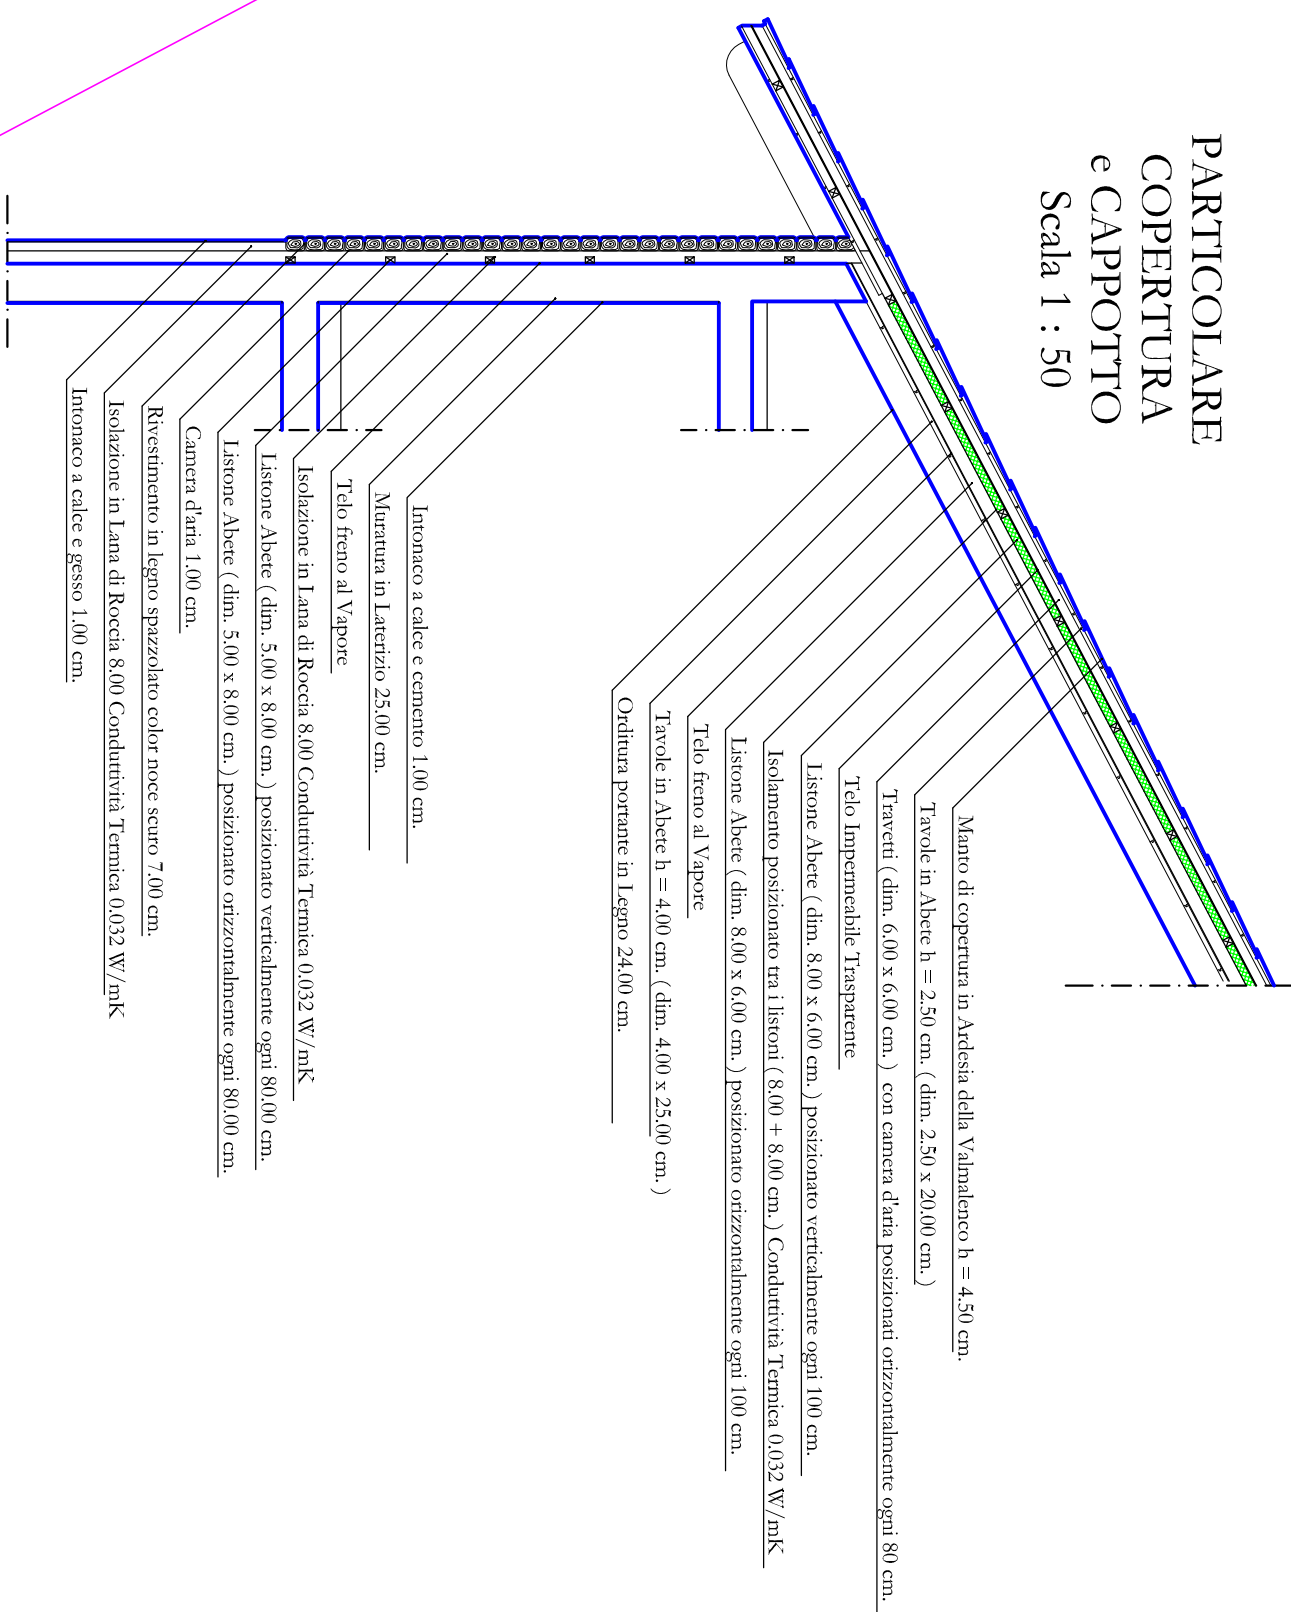

PARTICOLAR
 COPERTURA
 e CAPPOTTO
 Scala 1 : 50

[illegible]

1.