



SEZIONE A - A1
Scala 1 : 100 In Progetto

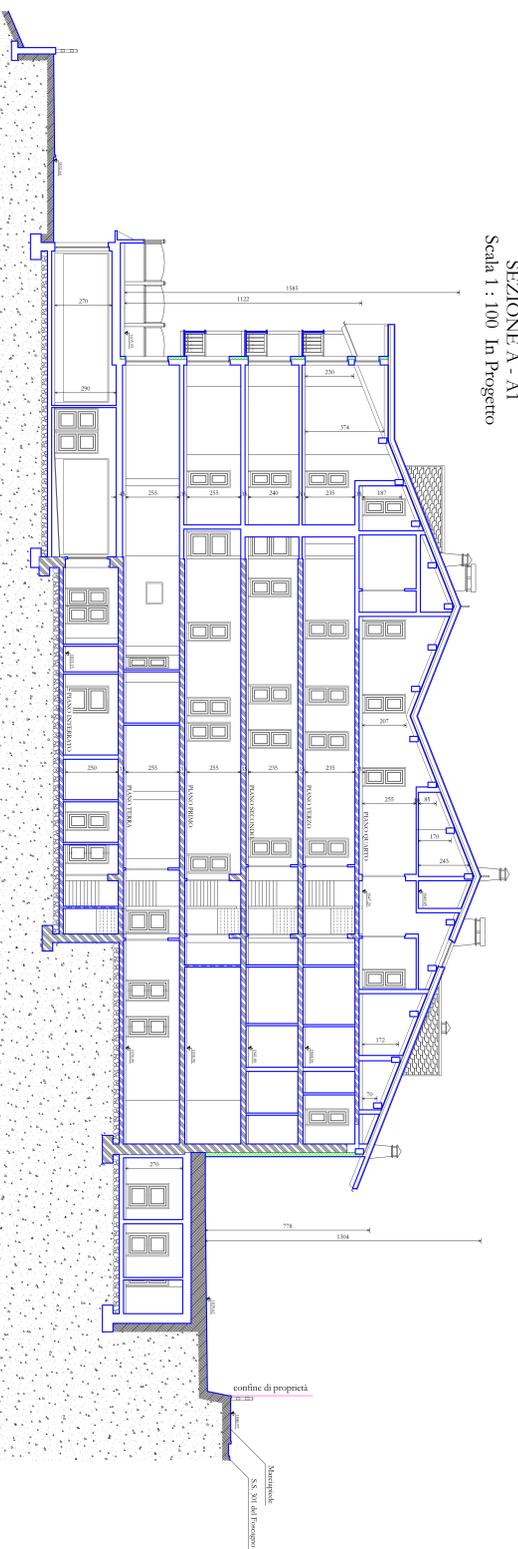

SEZIONE C - C1
Scala 1 : 100 In Progetto



SEZIONE B - B1
Scala 1 : 100 In Progetto

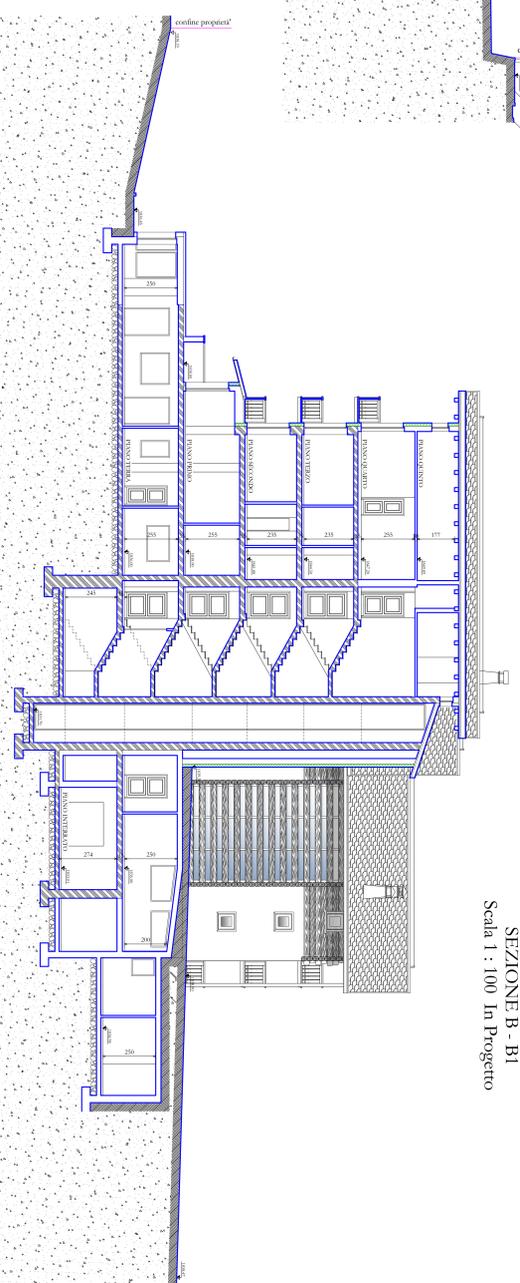

SEZIONE D - D1
Scala 1 : 100 In Progetto



<p>TAVOLA 9</p>		<p>TAVOLA 9</p>	