




PROSPETTO NORD Scala 1 : 100 In Progetto

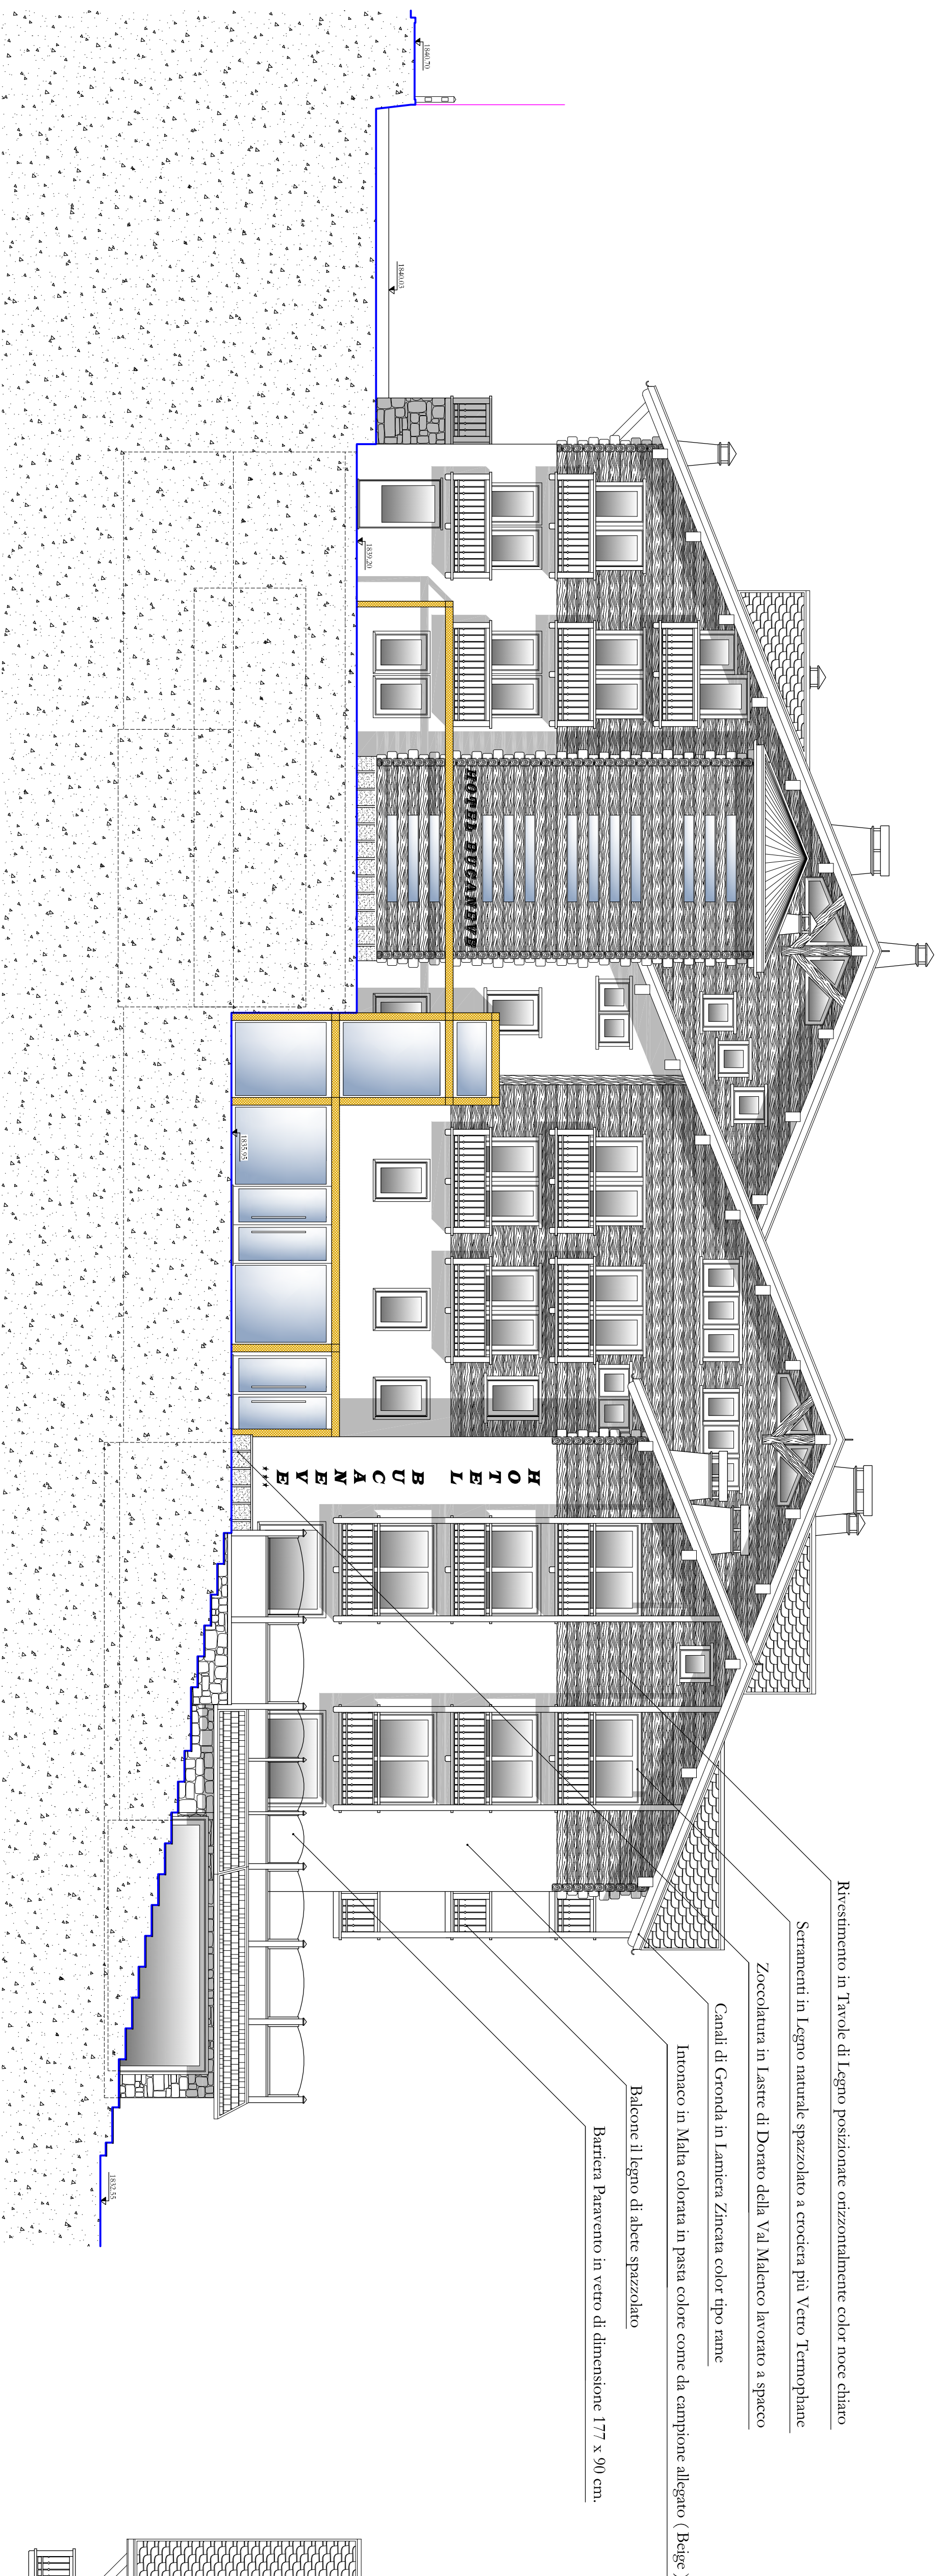


PROSPETTO EST Scala 1 : 100 In Progetto

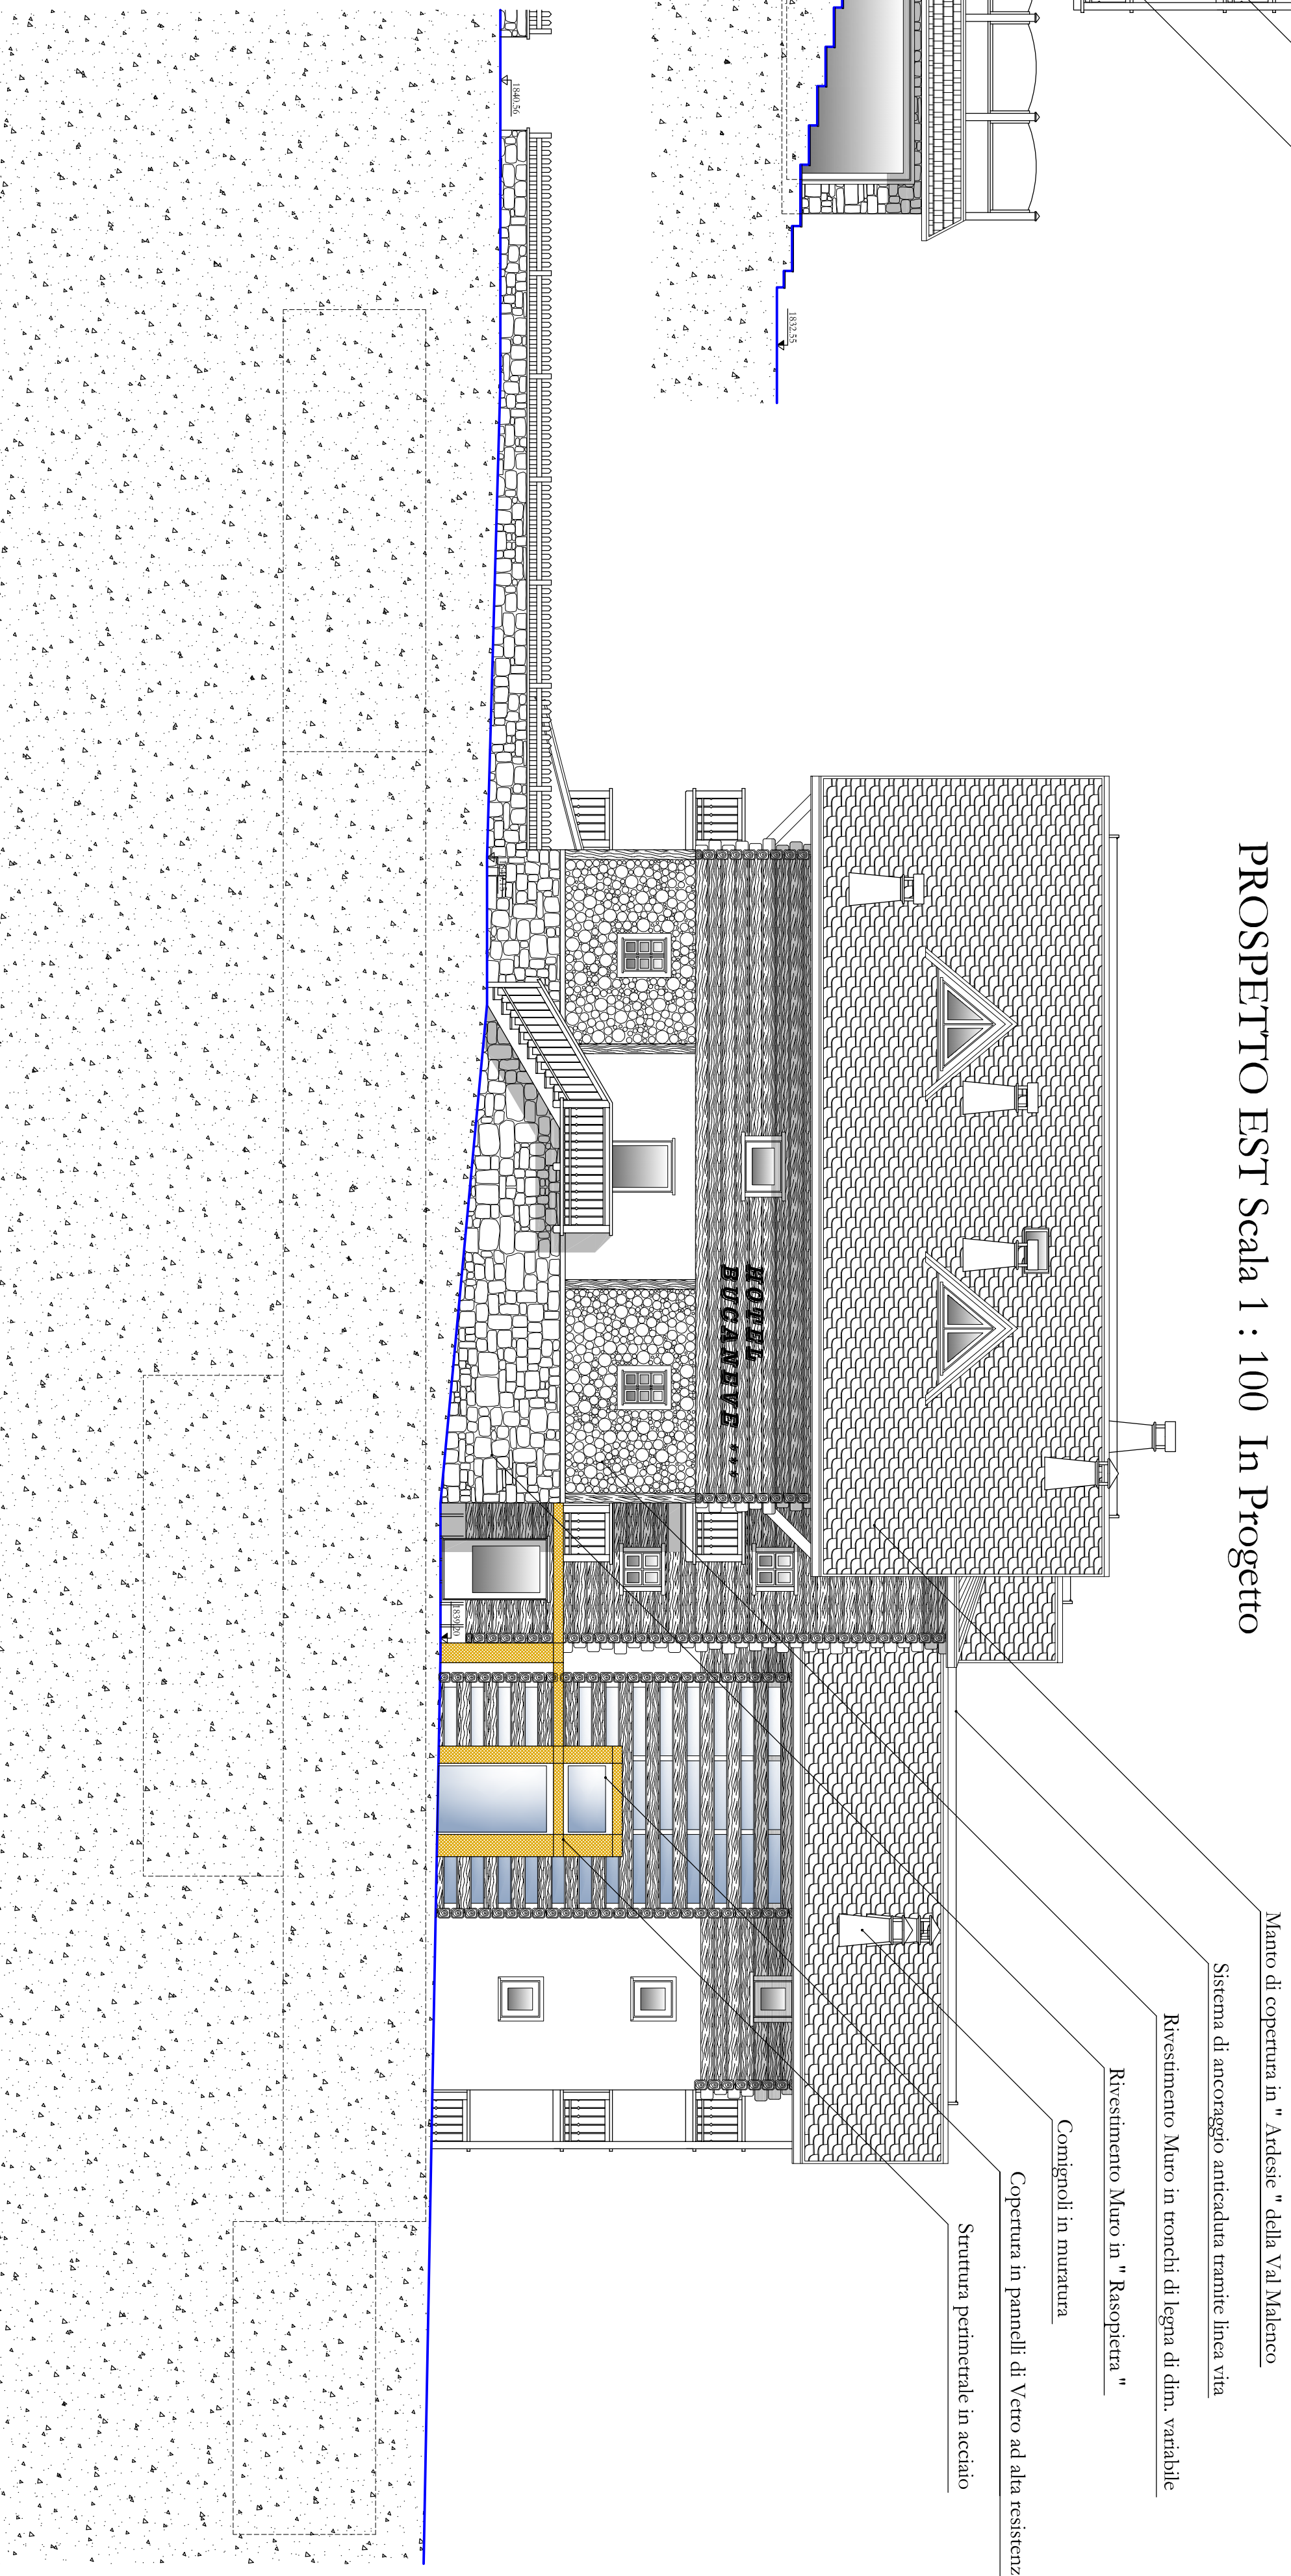

PROSPETTO SUD Scala 1 : 100 In Progetto

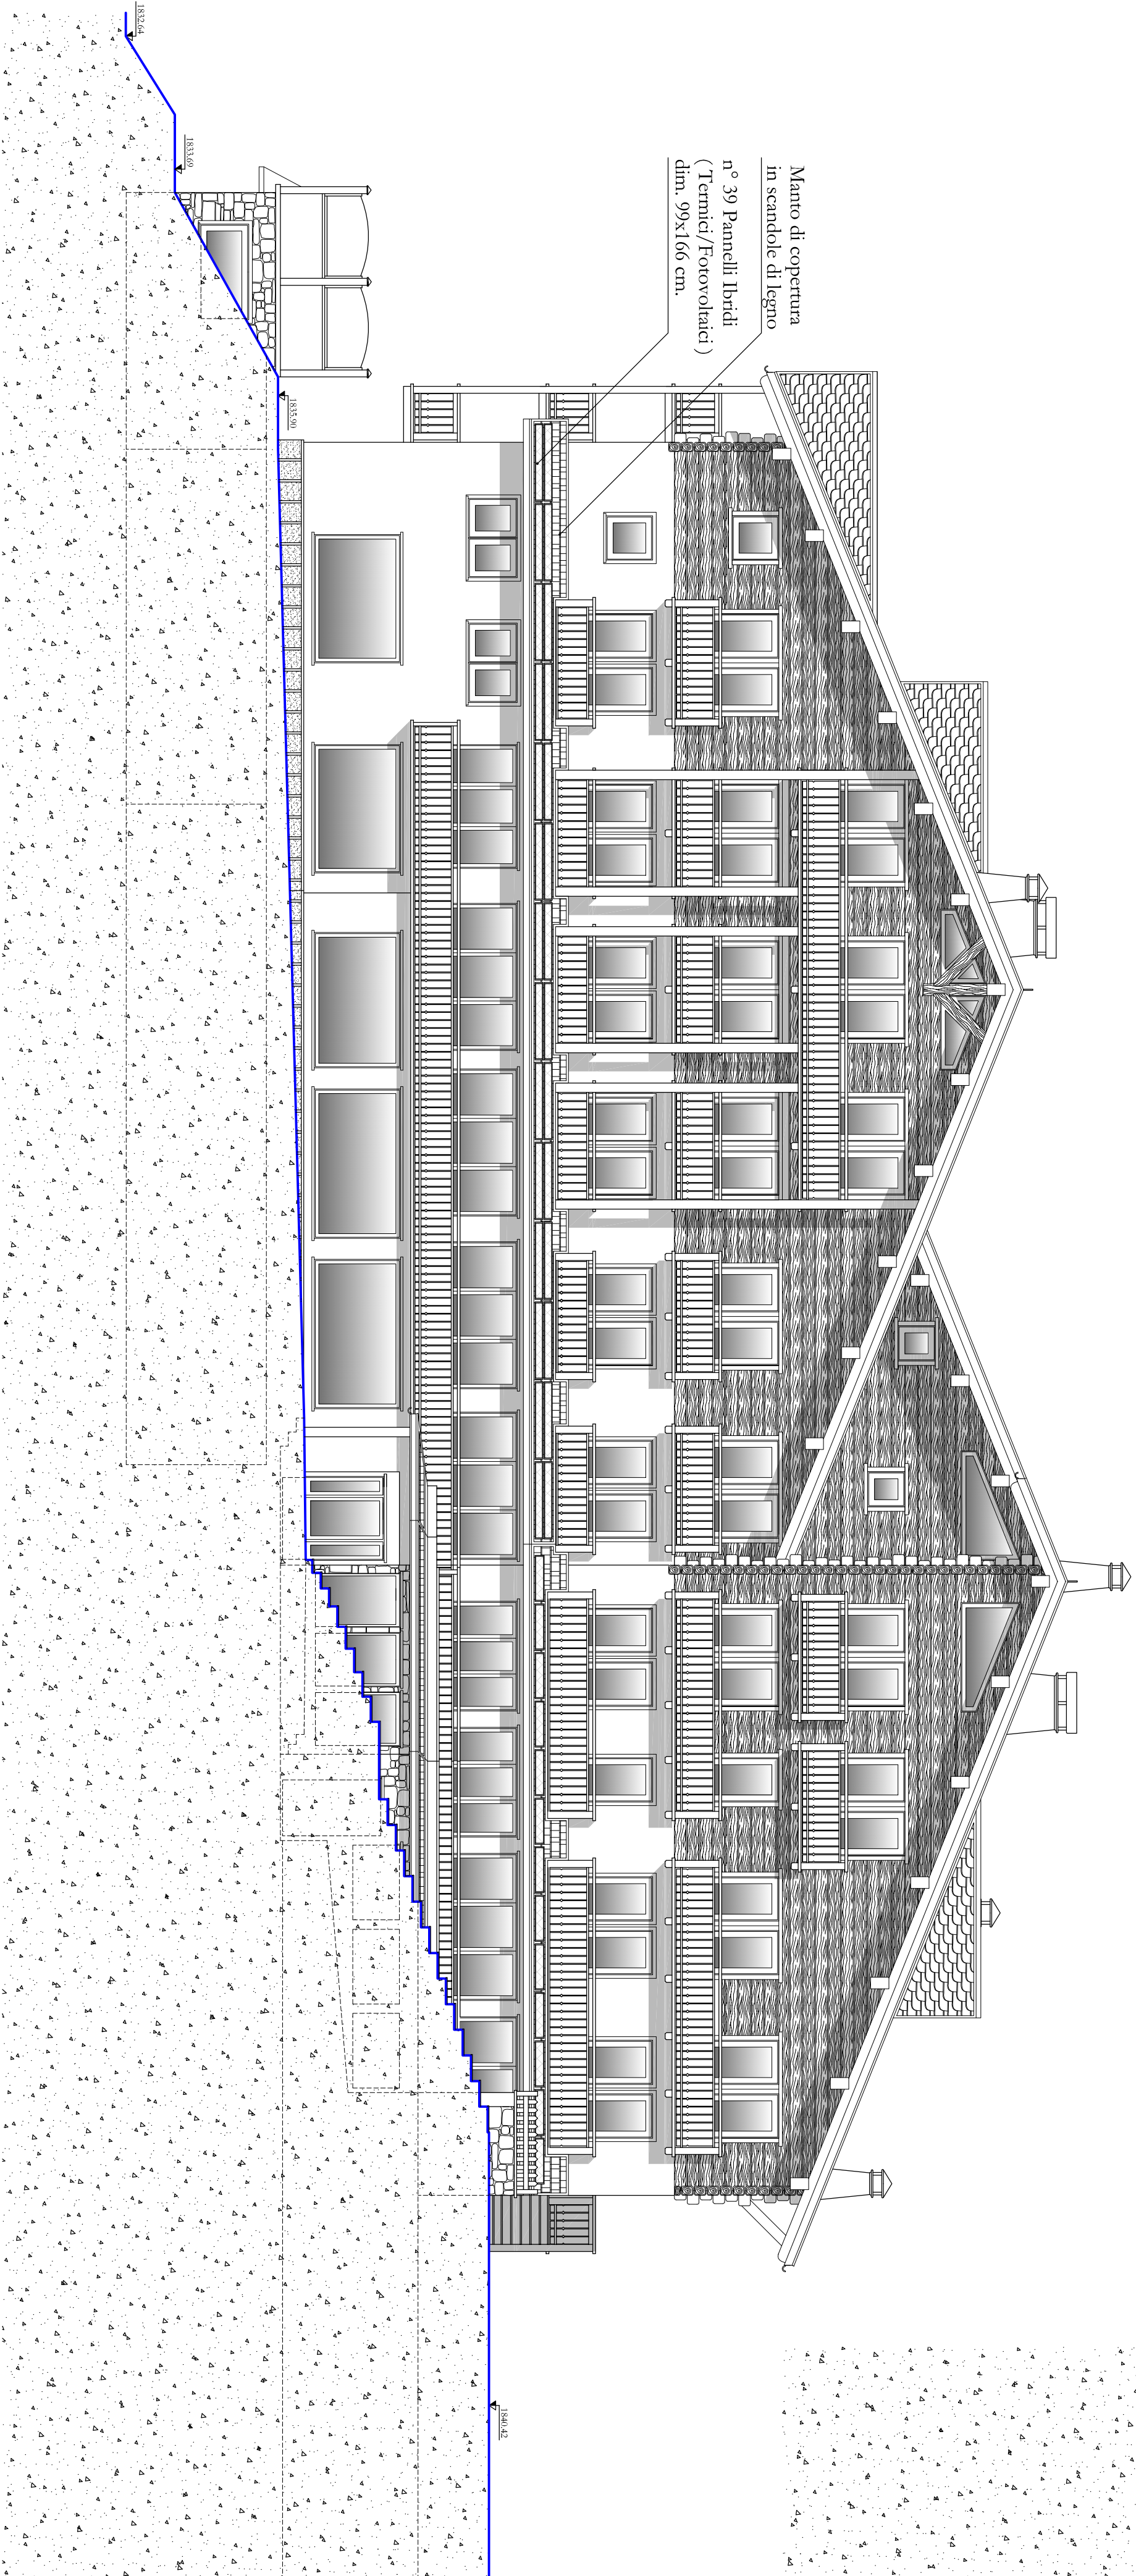

PROSPETTO OVEST Scala 1 : 100 In Progetto

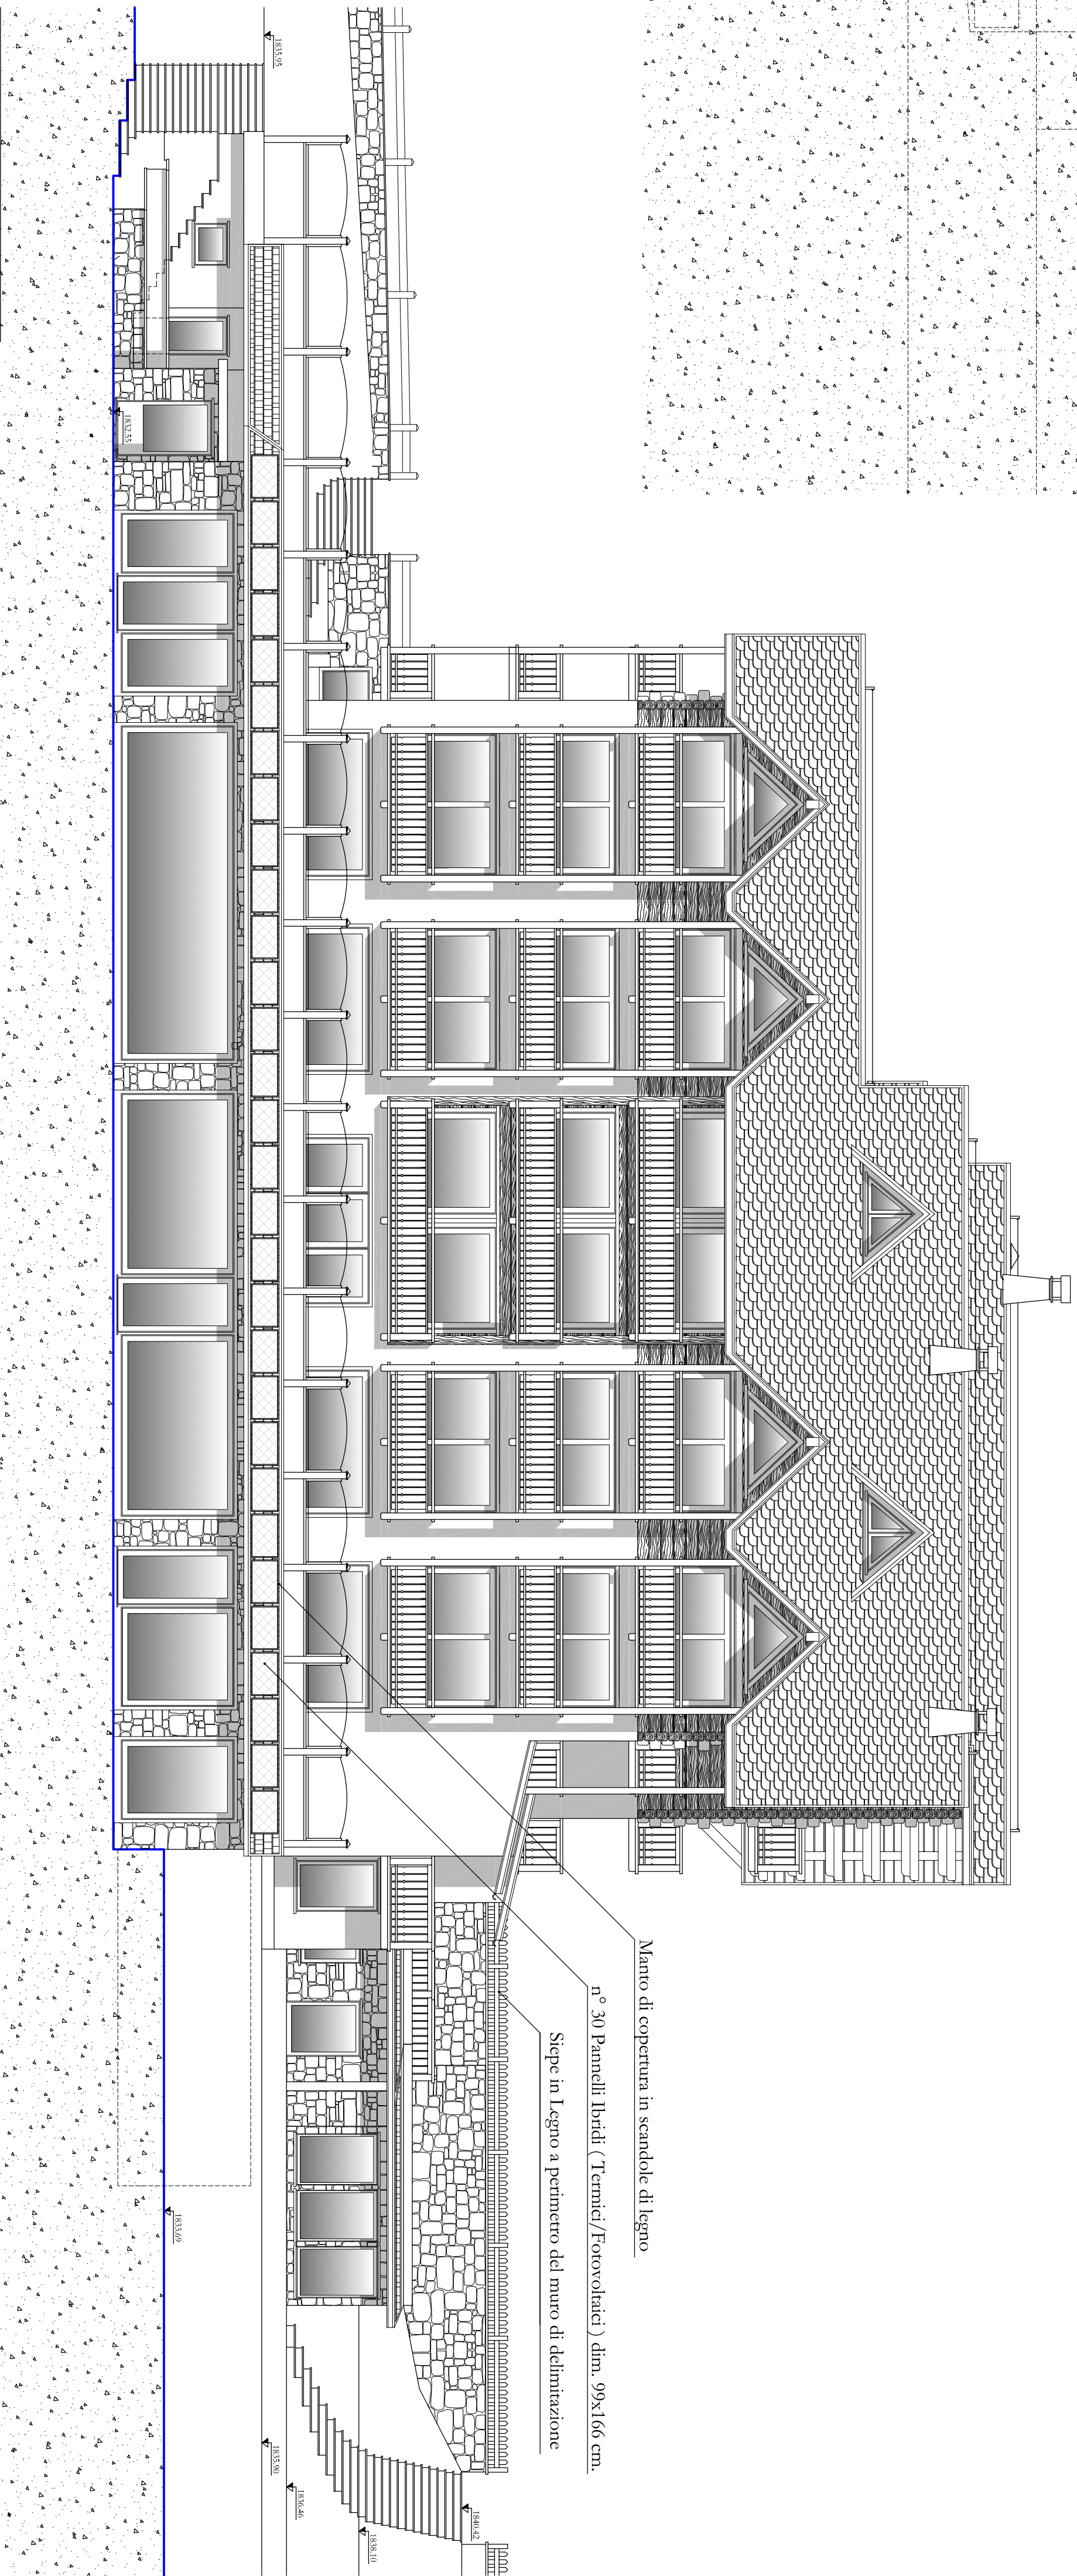

offe studio <i>Studio, Ricerca, Progettazione</i> via Milano n° 10 00187 Roma (Italy) tel. 06/5737.888 fax 06/5737.888 e-mail: info@offestudio.it www.offestudio.it	Società HOTEL BUCANAVE S.p.A. con sede in via S. S. n° 301 del P.le Mareno n° 104 - Lungoro Amministrazione Superiore T.A.C. E.T. P. MARINO	DATA: Settembre 2017
	PROGETTO NORD In Progetto	PROGETTO SUD In Progetto
	PROGETTO EST In Progetto	PROGETTO OVEST In Progetto
	SCALA: 1 : 100 1 : 100 1 : 100	
	TAVOLA 10	

Completamento Colore

Alcova
A. 100%