




PROSPETTO NORD Scala 1 : 100 Comparativo

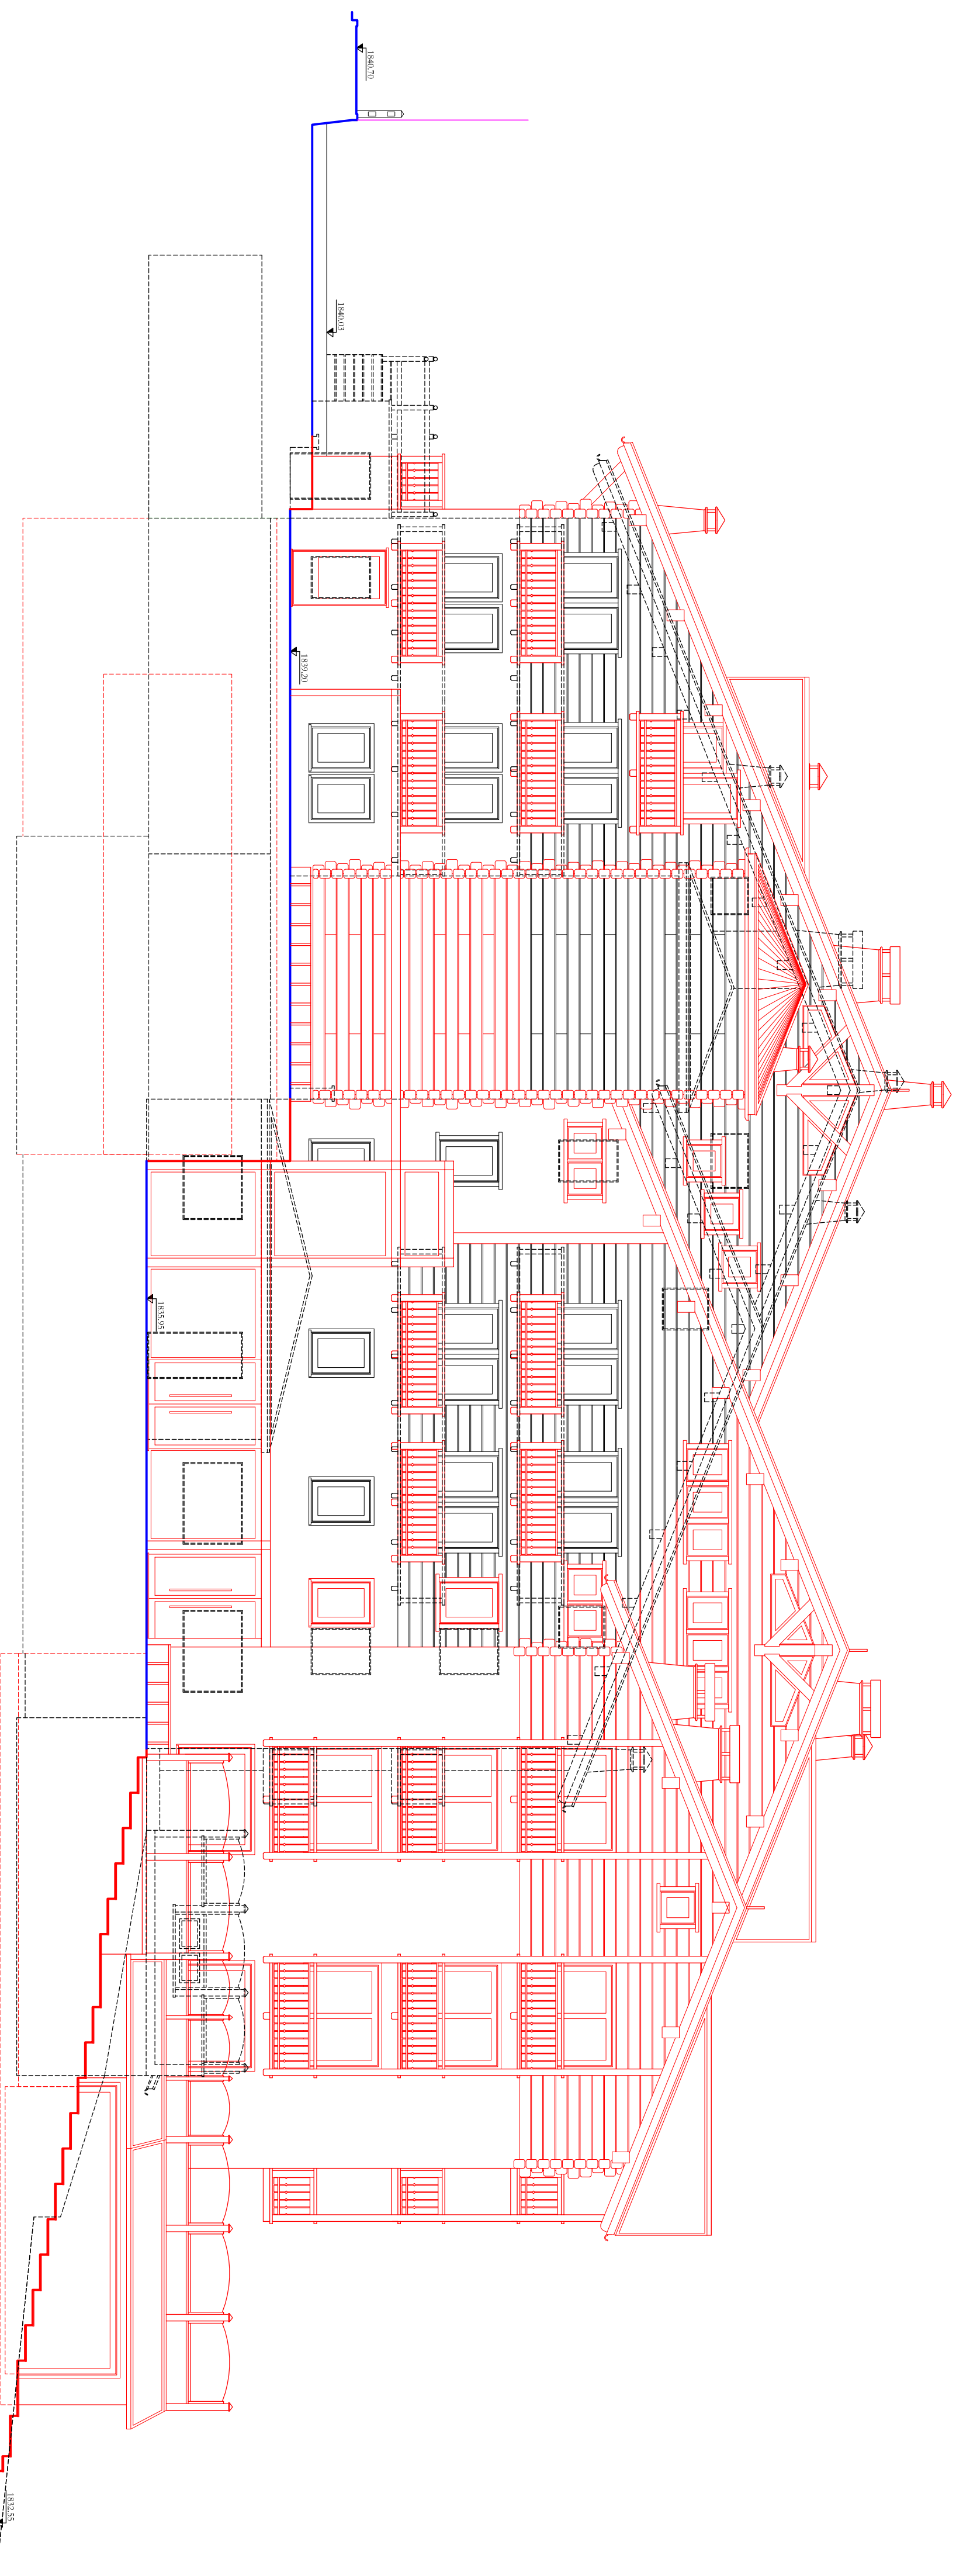


PROSPETTO EST Scala 1 : 100 Comparativo

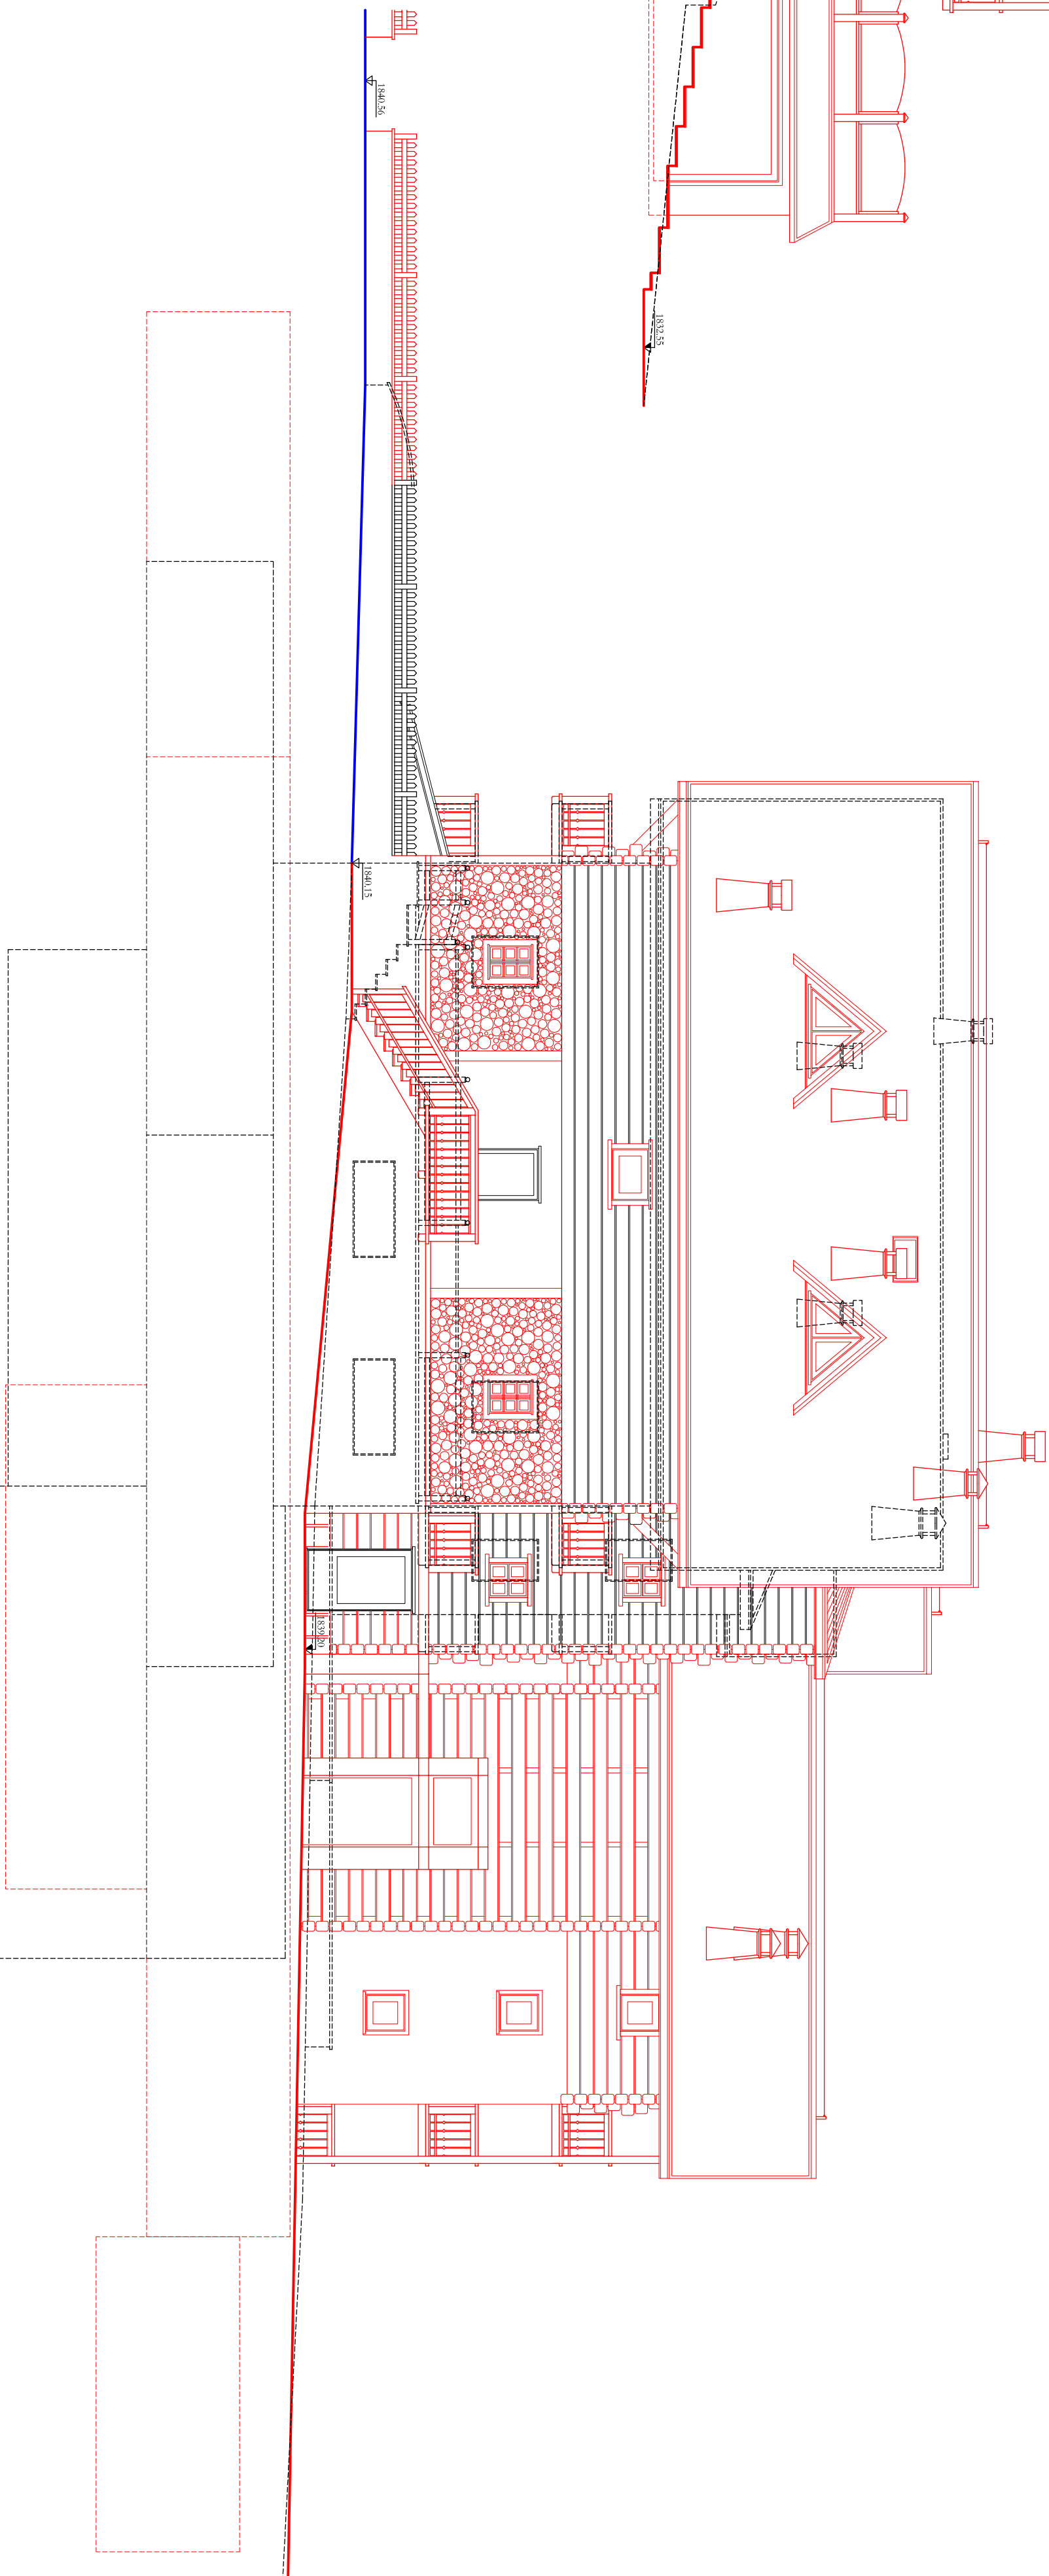

PROSPETTO SUD Scala 1 : 100 Comparativo

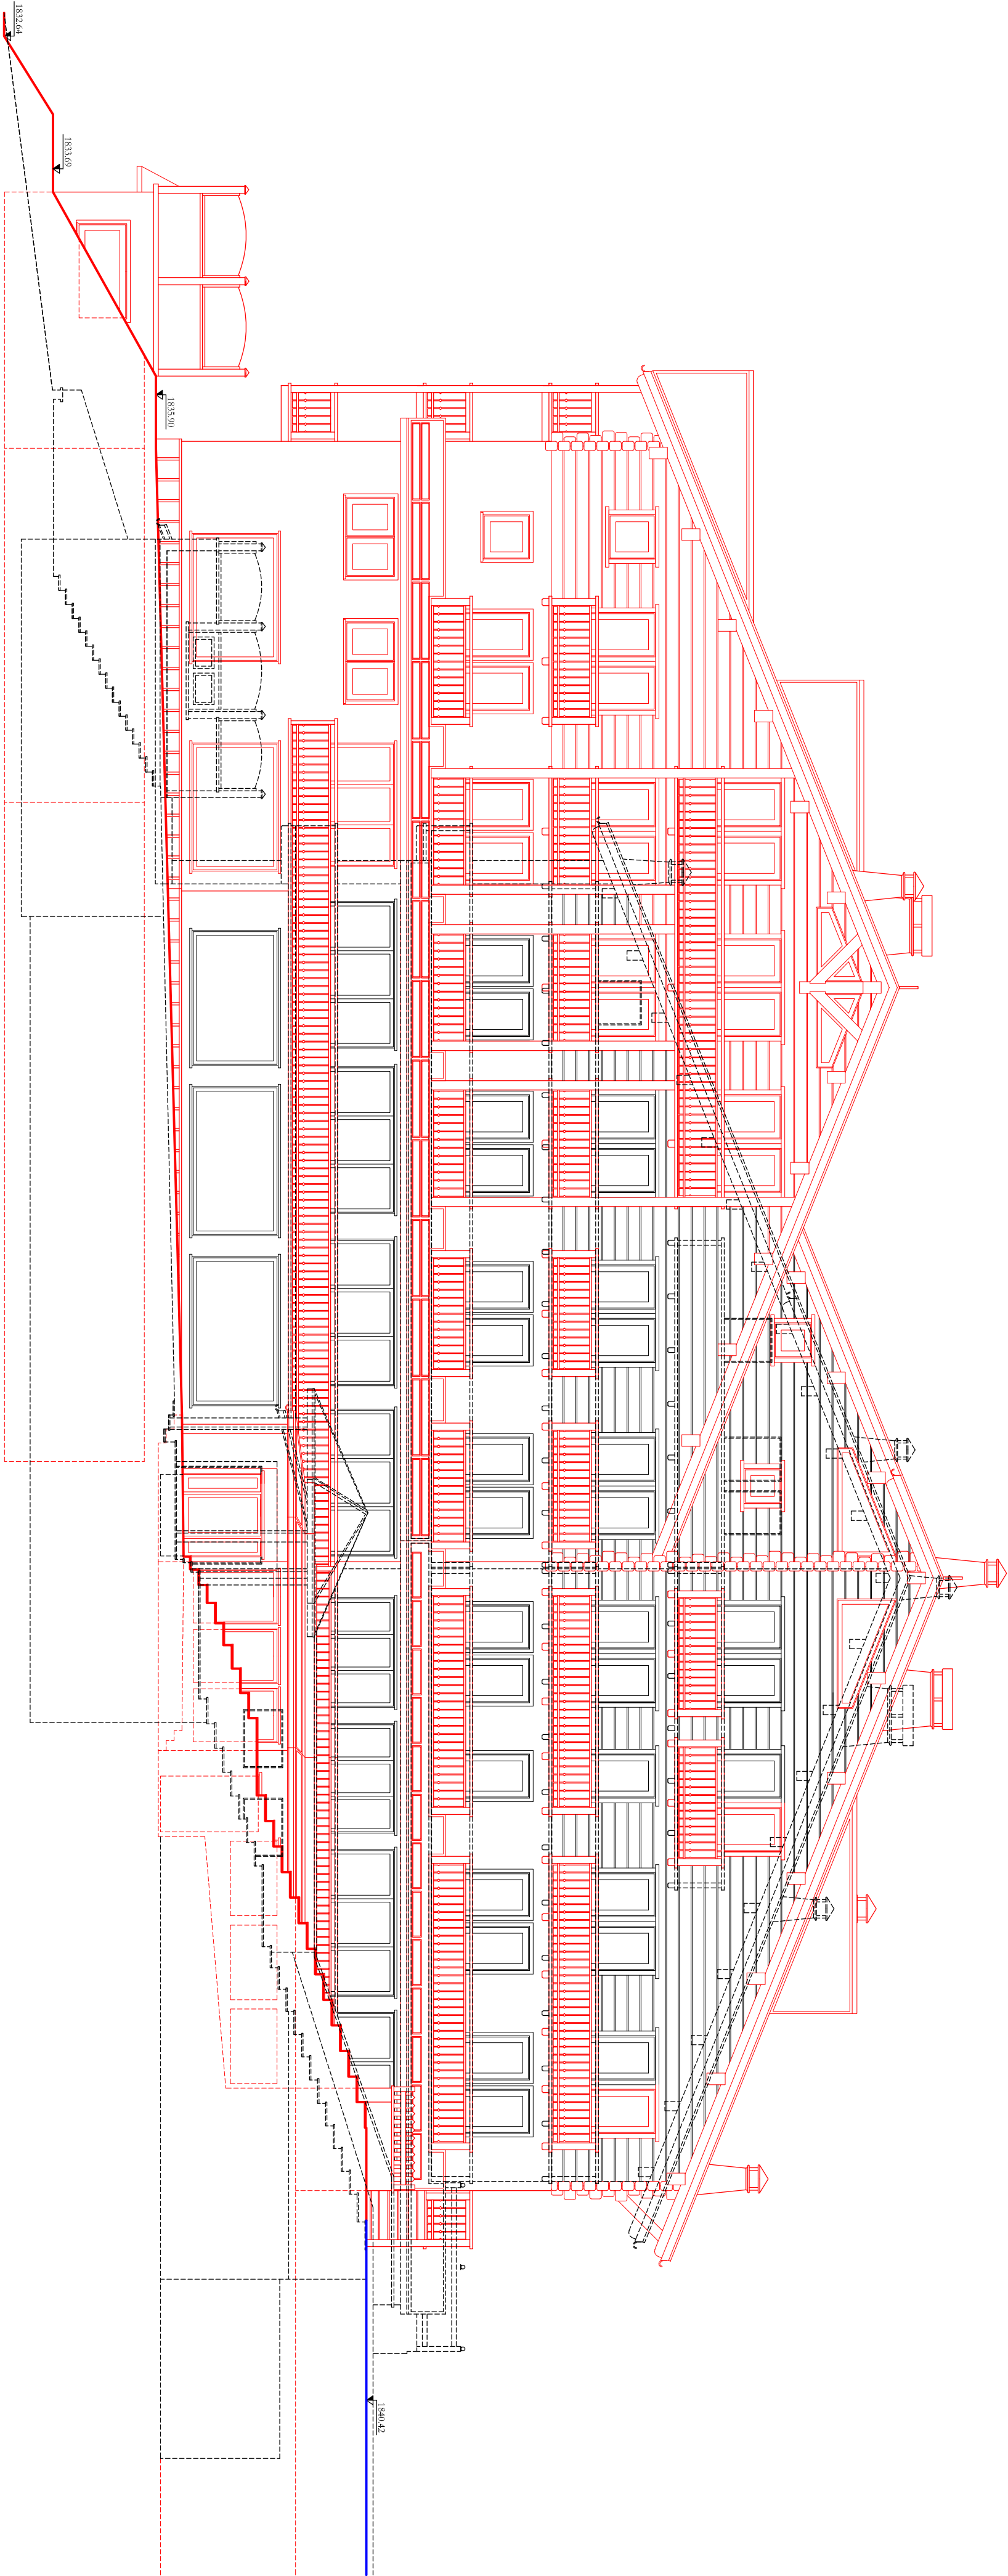

PROSPETTO OVEST Scala 1 : 100 Comparativo

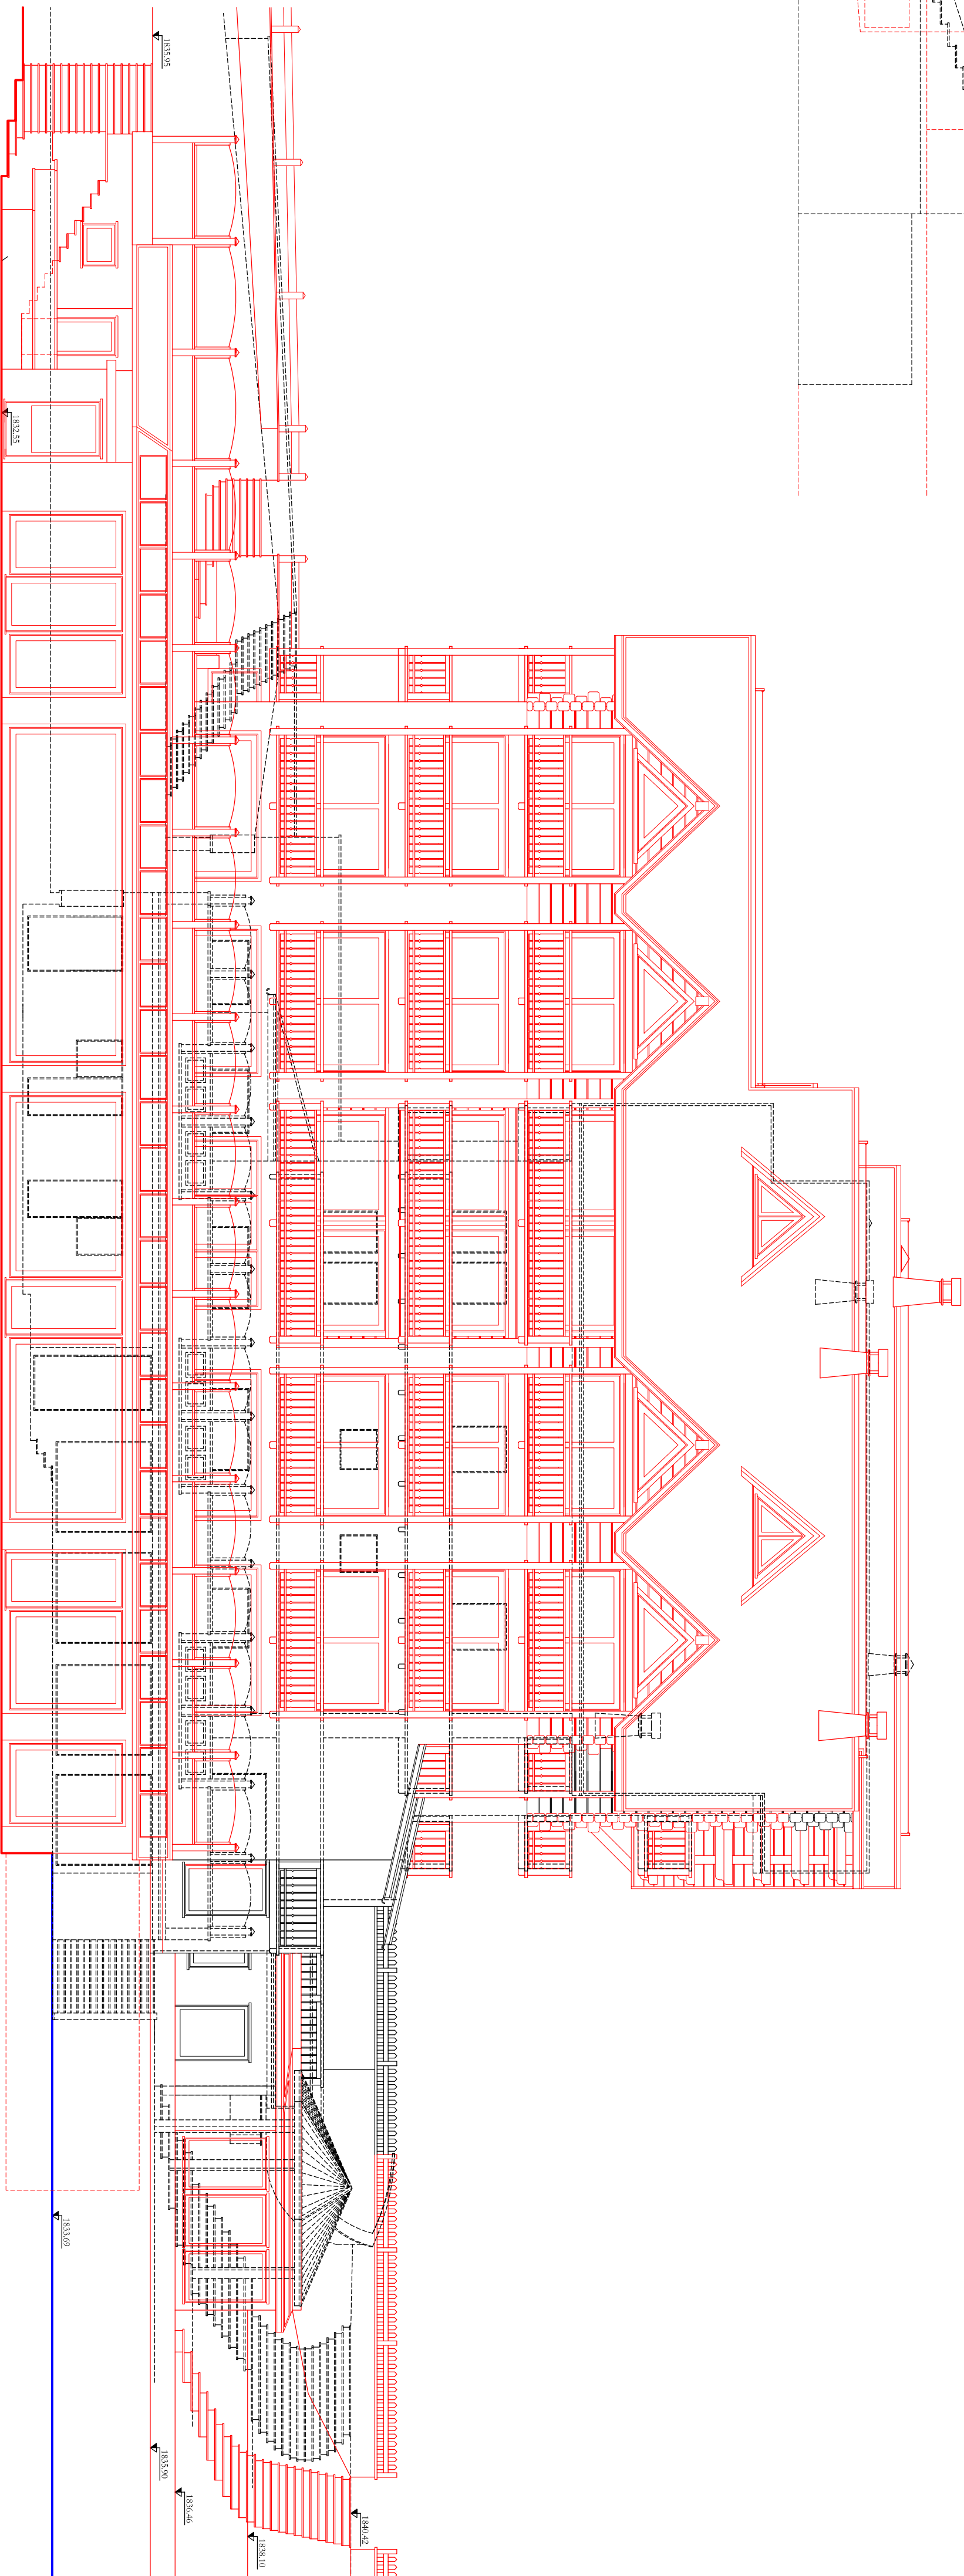

offe studio <i>Studio, Ricerca, Progettazione</i> <i>via Milano n° 36</i> <i>00187 Roma (Italy)</i> <i>tel. 06/4781.551</i> <i>fax 06/4781.552</i> <i>www.offestudio.com</i>	Società HOTEL BRANCOVEC S.p.A.		DATA
	con sede in via S. n° 301 del Poggio n° 104 - Largo		Settembre 2017
	Amministrazione Super T.A.C.T. (P.R. 2012)		
	ECONOMICA E COMMERCIALE		
	CANTO CANTALINIA AL Poggio n° 41, 00187 Roma		
PROSPETTO NORD Comparativo			TAVOLA 14
PROSPETTO SUD Comparativo			
PROSPETTO OVEST Comparativo			
PROSPETTO EST Comparativo			