


**PROGETTO  
PLANIMETRIA**  
SCALA 1:100

**legenda:**

- linea di confine
- - - limite zone "A-EZ"
- - - limite piano interrato in progetto
- ▭ pavimentazione in conglomerato bituminoso
- ▨ pavimentazione in lastre di pietra
- ▩ sistemazione a prato
- ▭ abbatino in progetto
- ▭ parapetto in legno

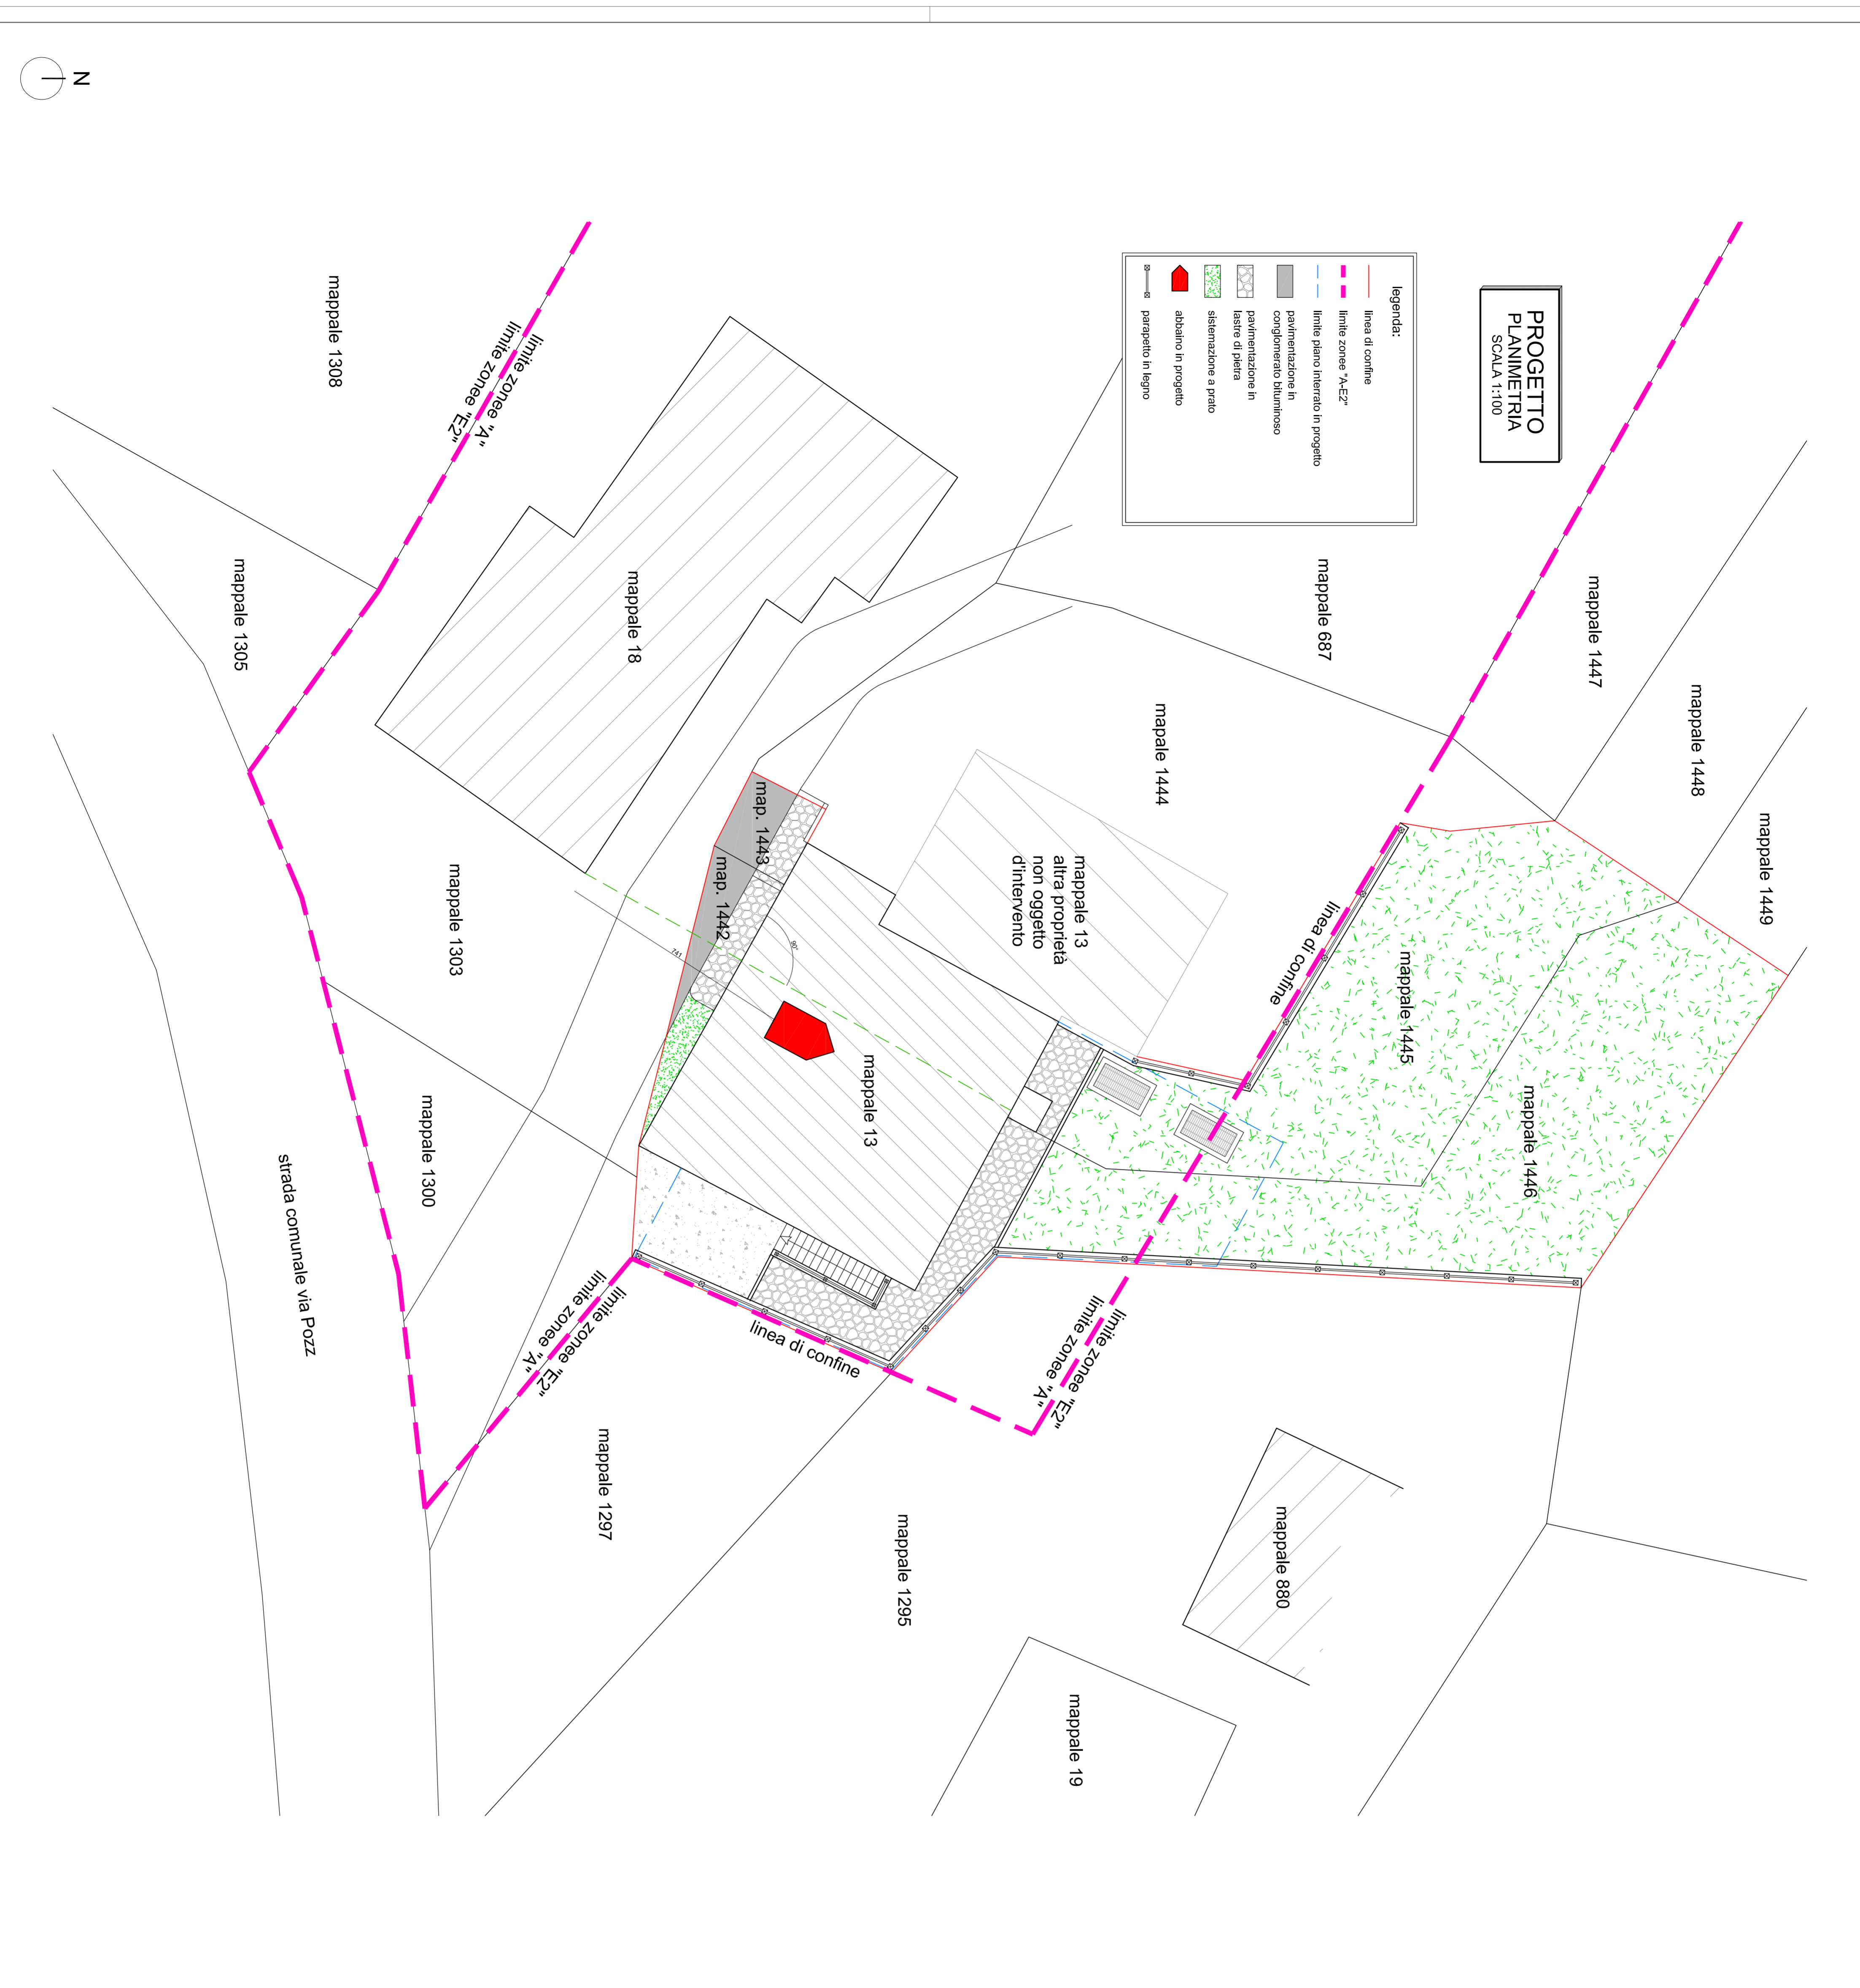

PROVINCIA DI SONDRIO

COMUNE DI LIVIGNO

**OGGETTO:**

Richiesta di "PERMESSO DI COSTRUIRE" per opere di restauro conservativo e ristrutturazione interna con recupero del sottotetto all'interno del volume esistente del fabbricato di proprietà sito in località "Pozz" e censito in Agenzia delle Entrate con i subaltemi 1 e 3 del mappale 13 (fabbricato), mappali 1442, 1443, 1445 e 1446 (pertinenze) di foglio 39 in Comune di Livigno (SO).

**PLANIMETRIA DI PROGETTO**

LA RICHIEDENTE

Sig.ra Silvestri Erica

in qualità di proprietaria

scala 1:100

GALLI Geom. NICOLAS

Via dalla Gessa 577/D, 23041 Livigno (SO)

Tel. e Fax 0342/997506

e-mail: nicolas.galli@geopcci.it

Agosto 2020

TAV. n°  
**1**

II TECNICO,

*B.N.*

Il Tecnico

