



-2. Piano - Barriere architettoniche

1:200

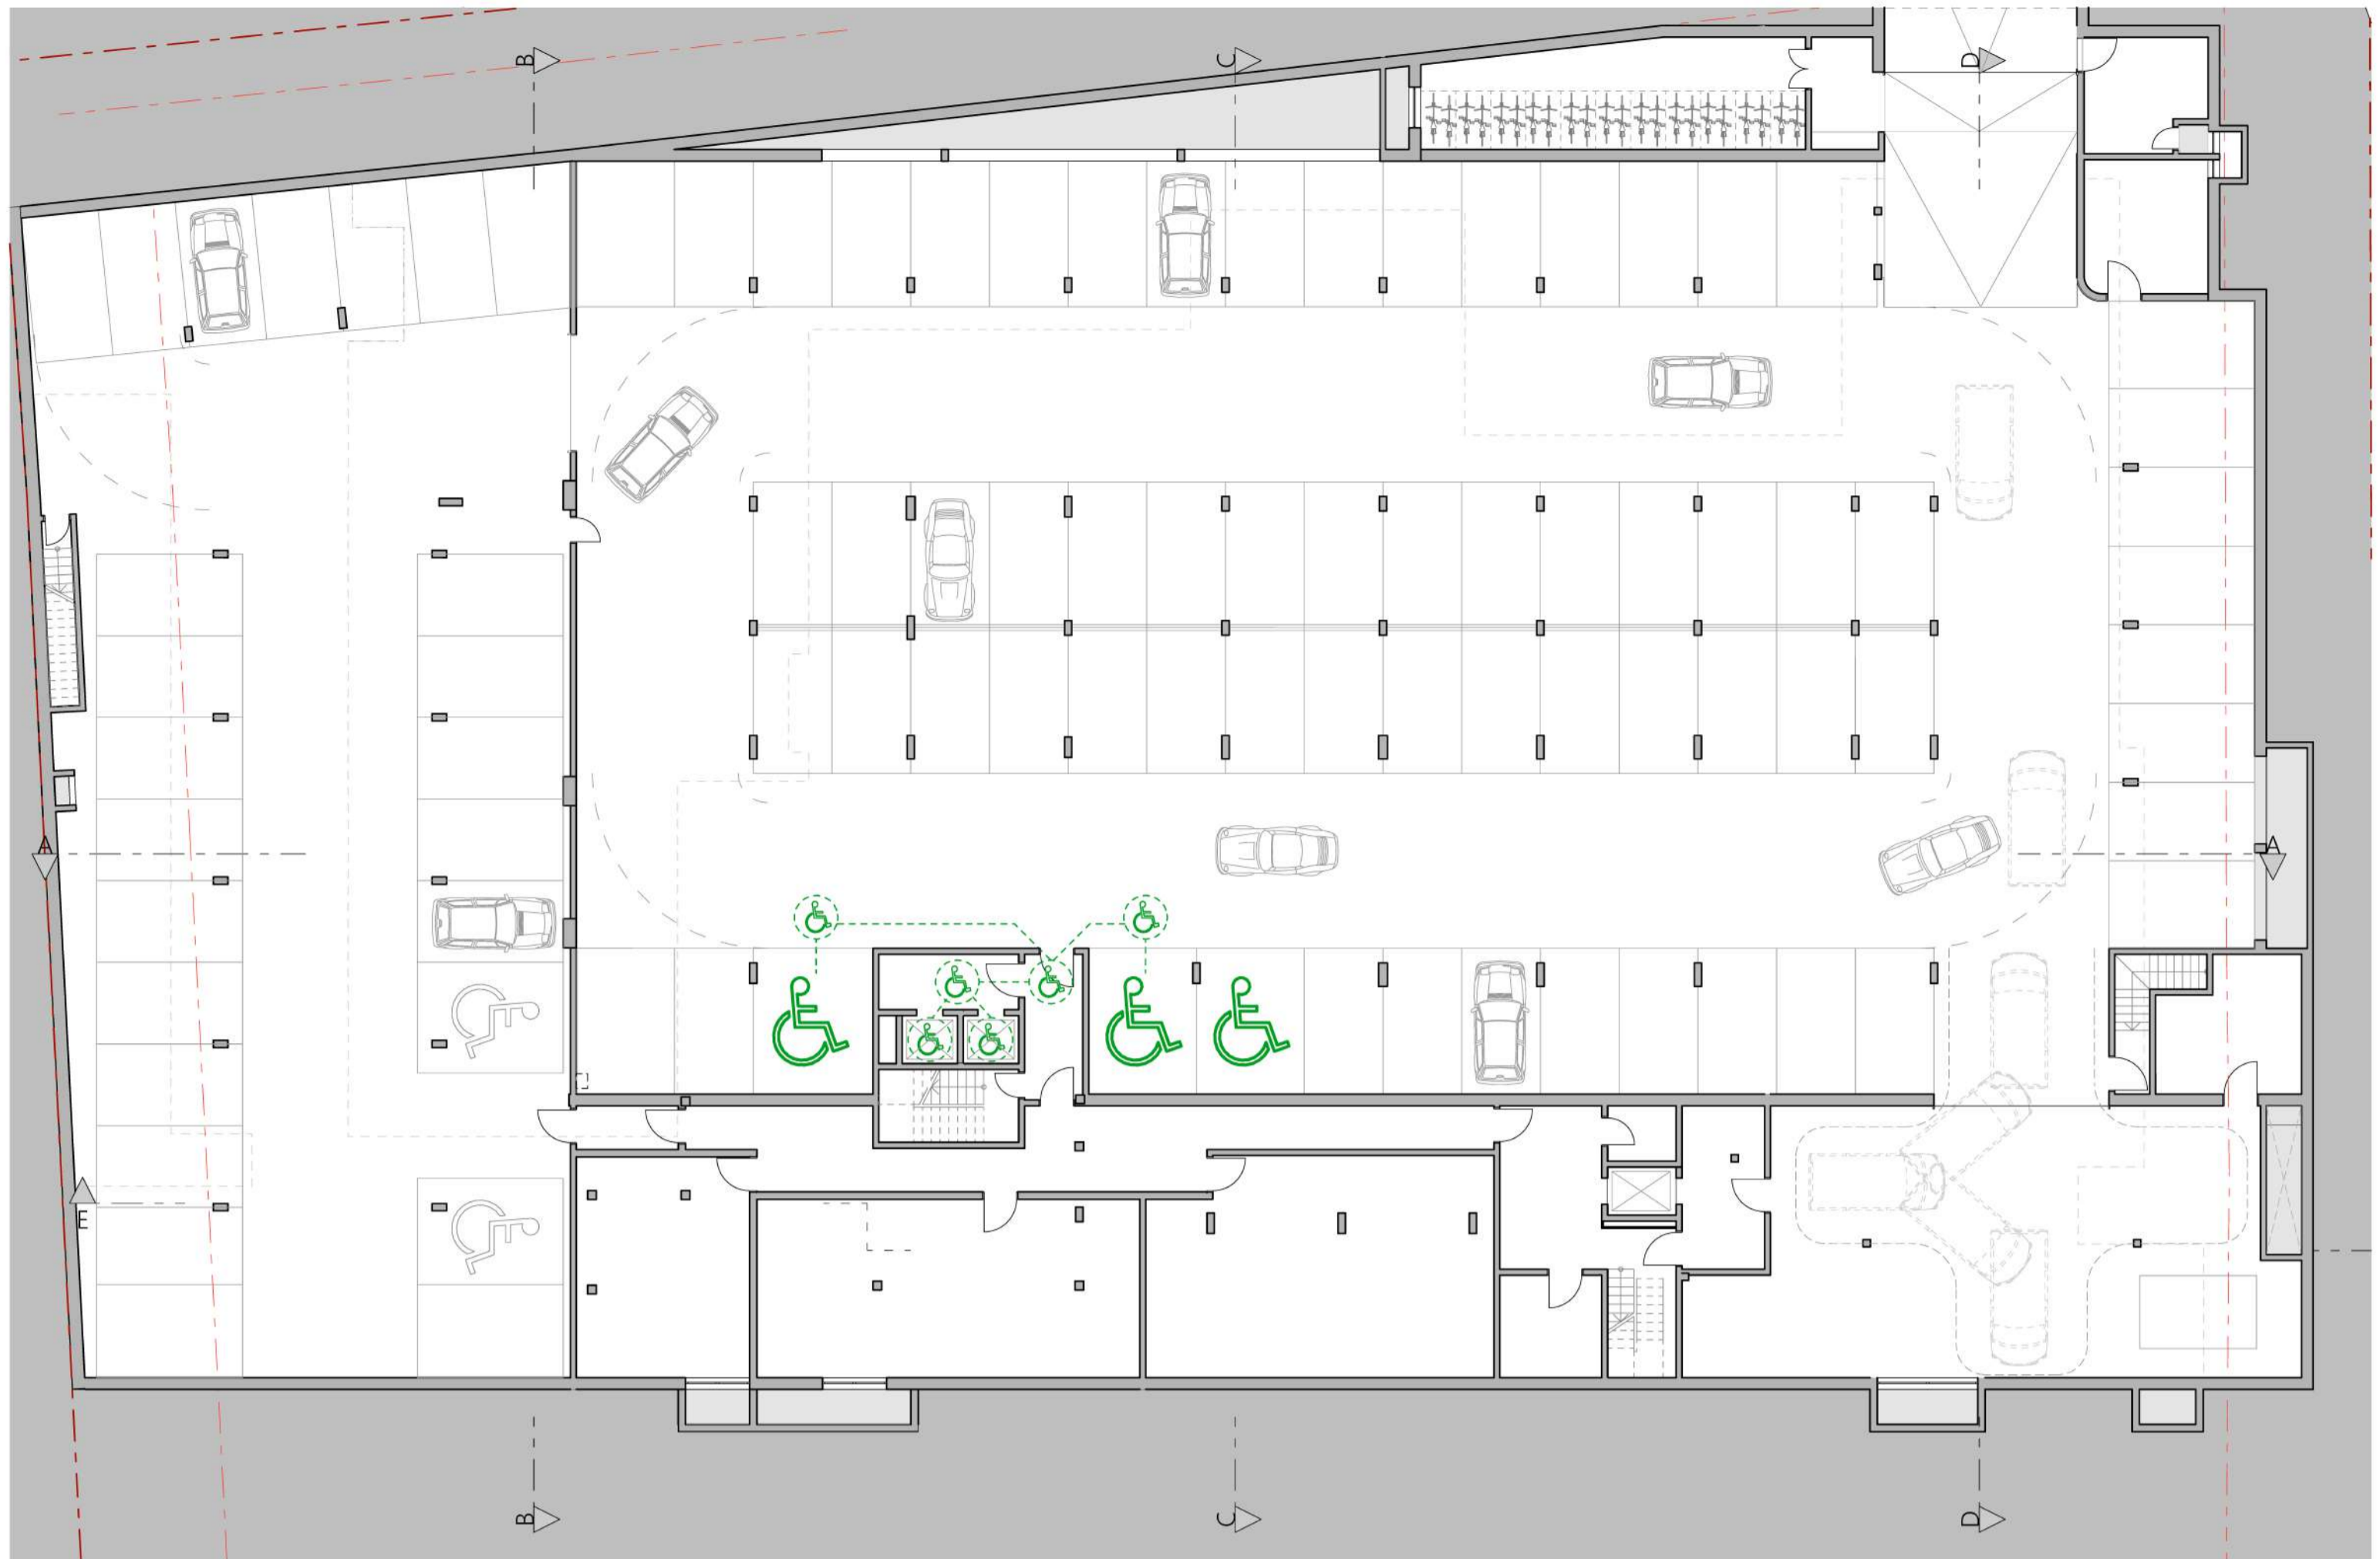


-1. Piano - Barriere architettoniche

1:200

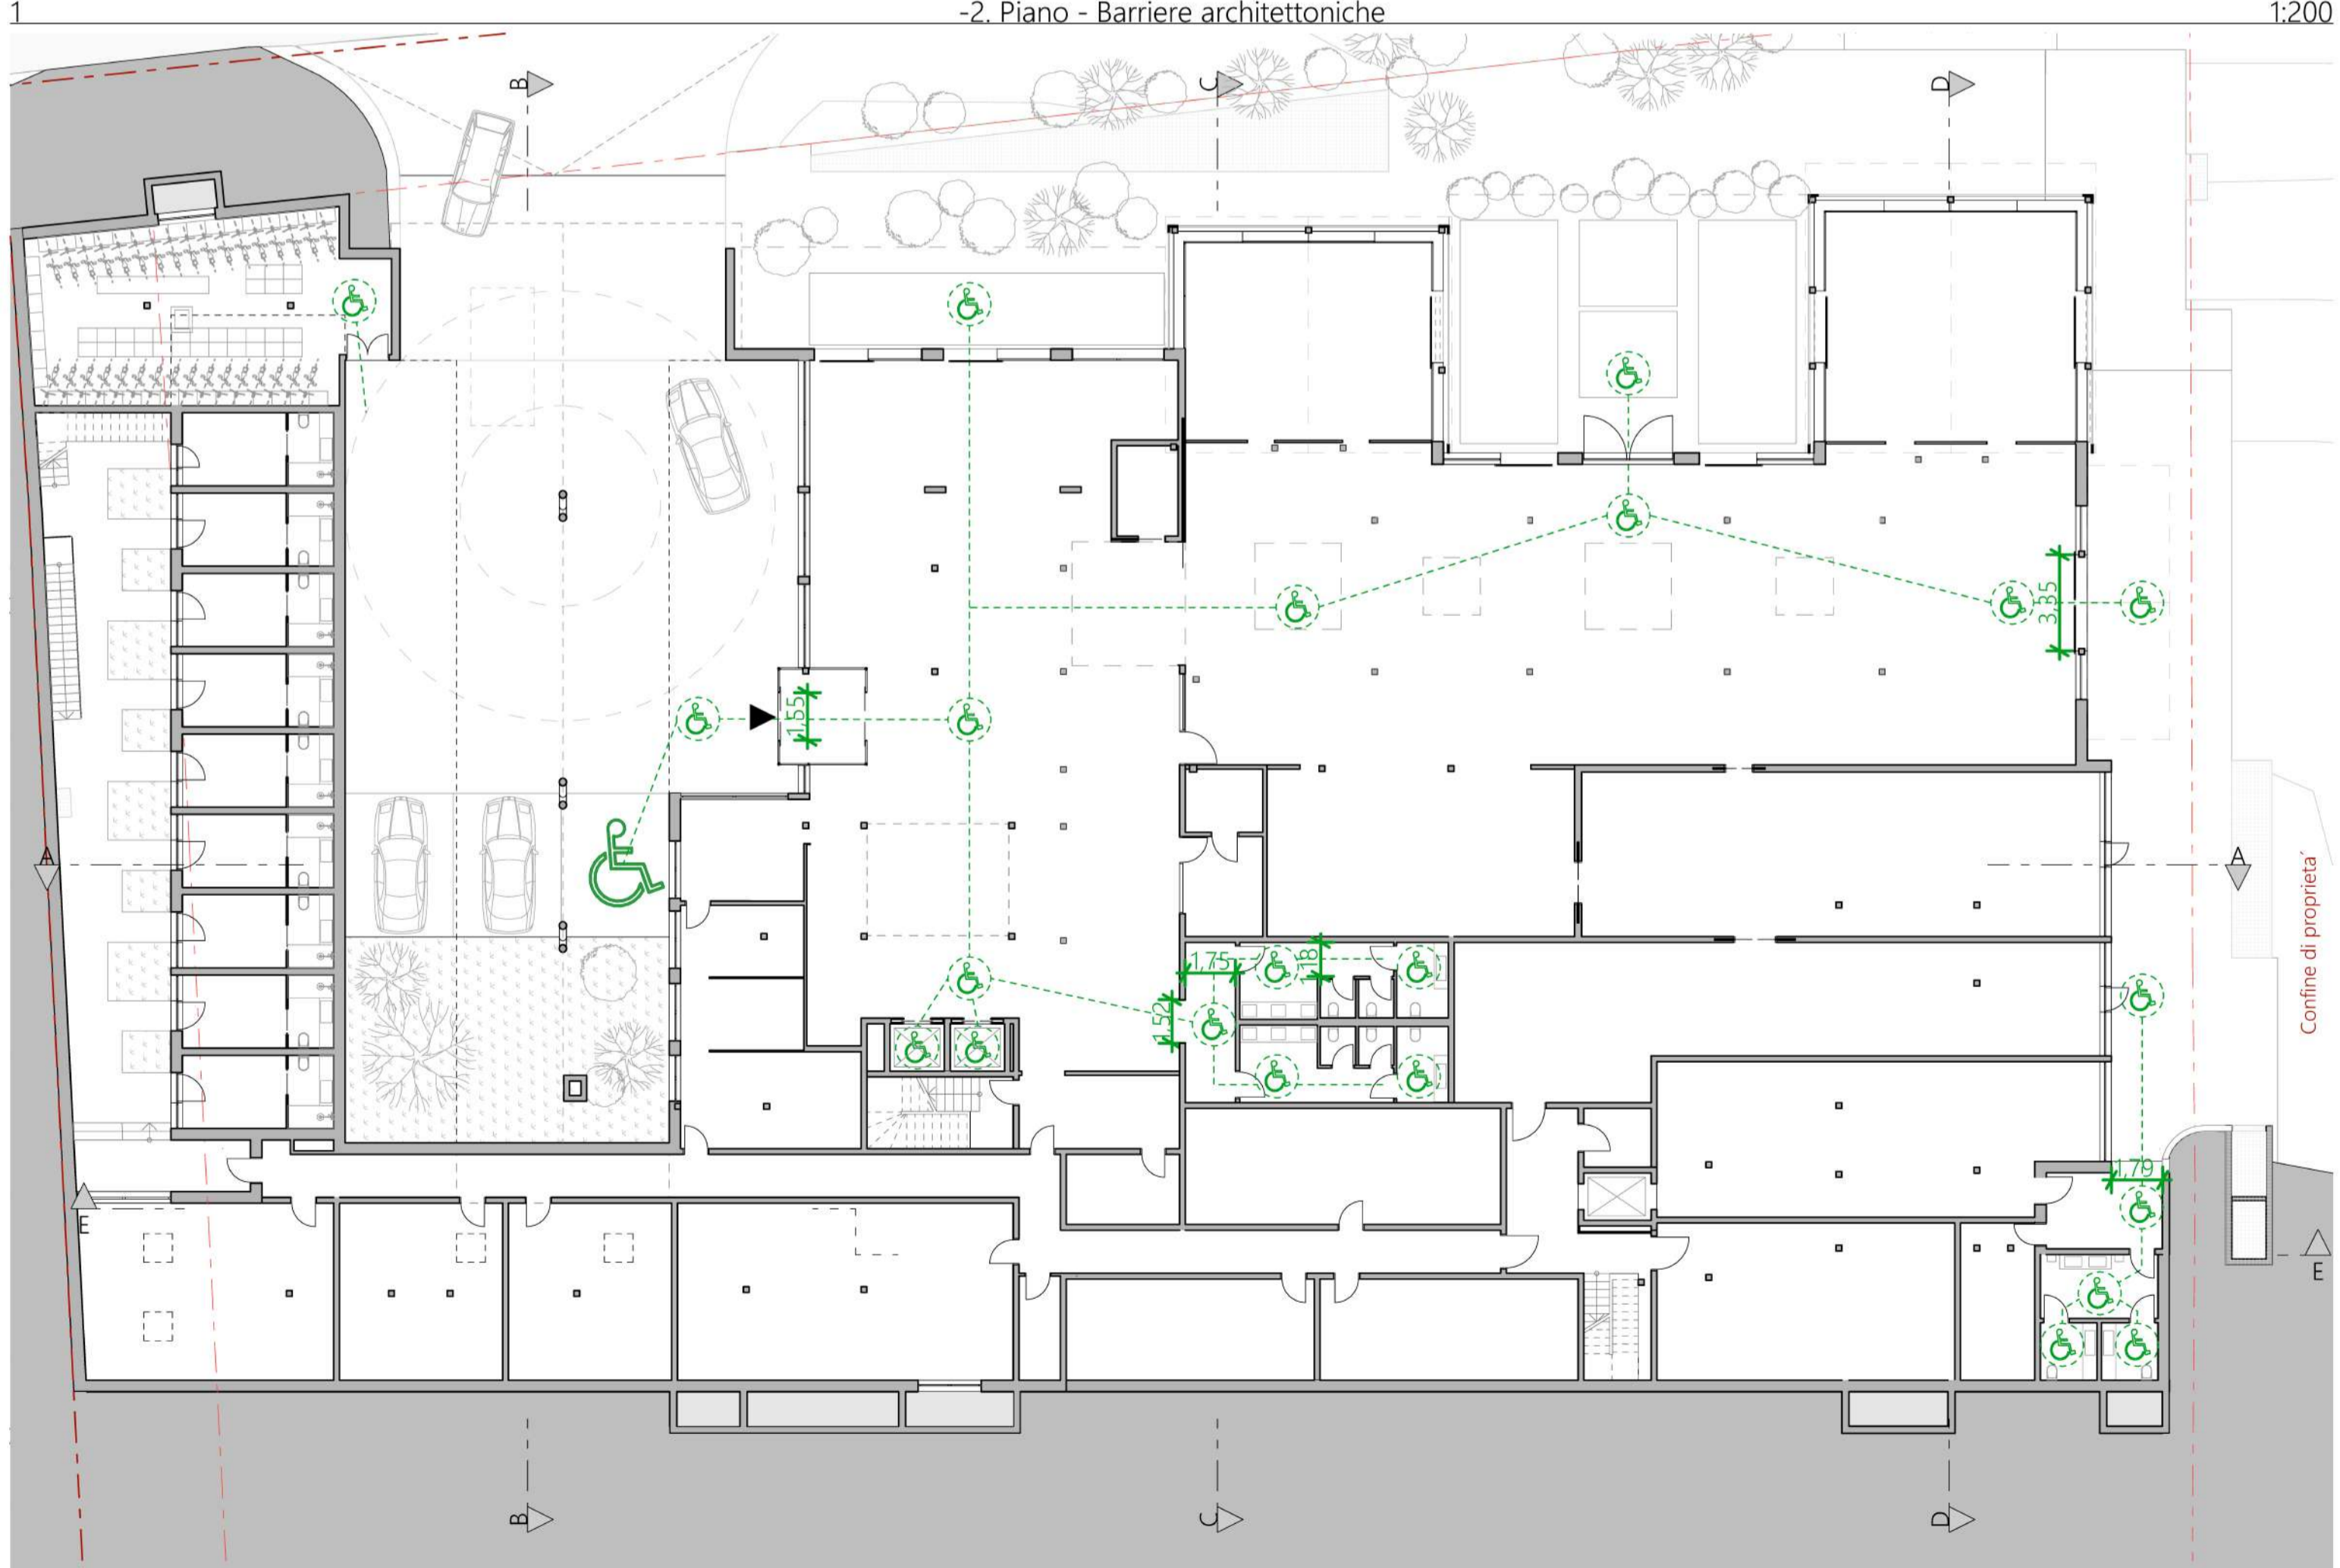

Piano Terra - Barriere architettoniche

1:200

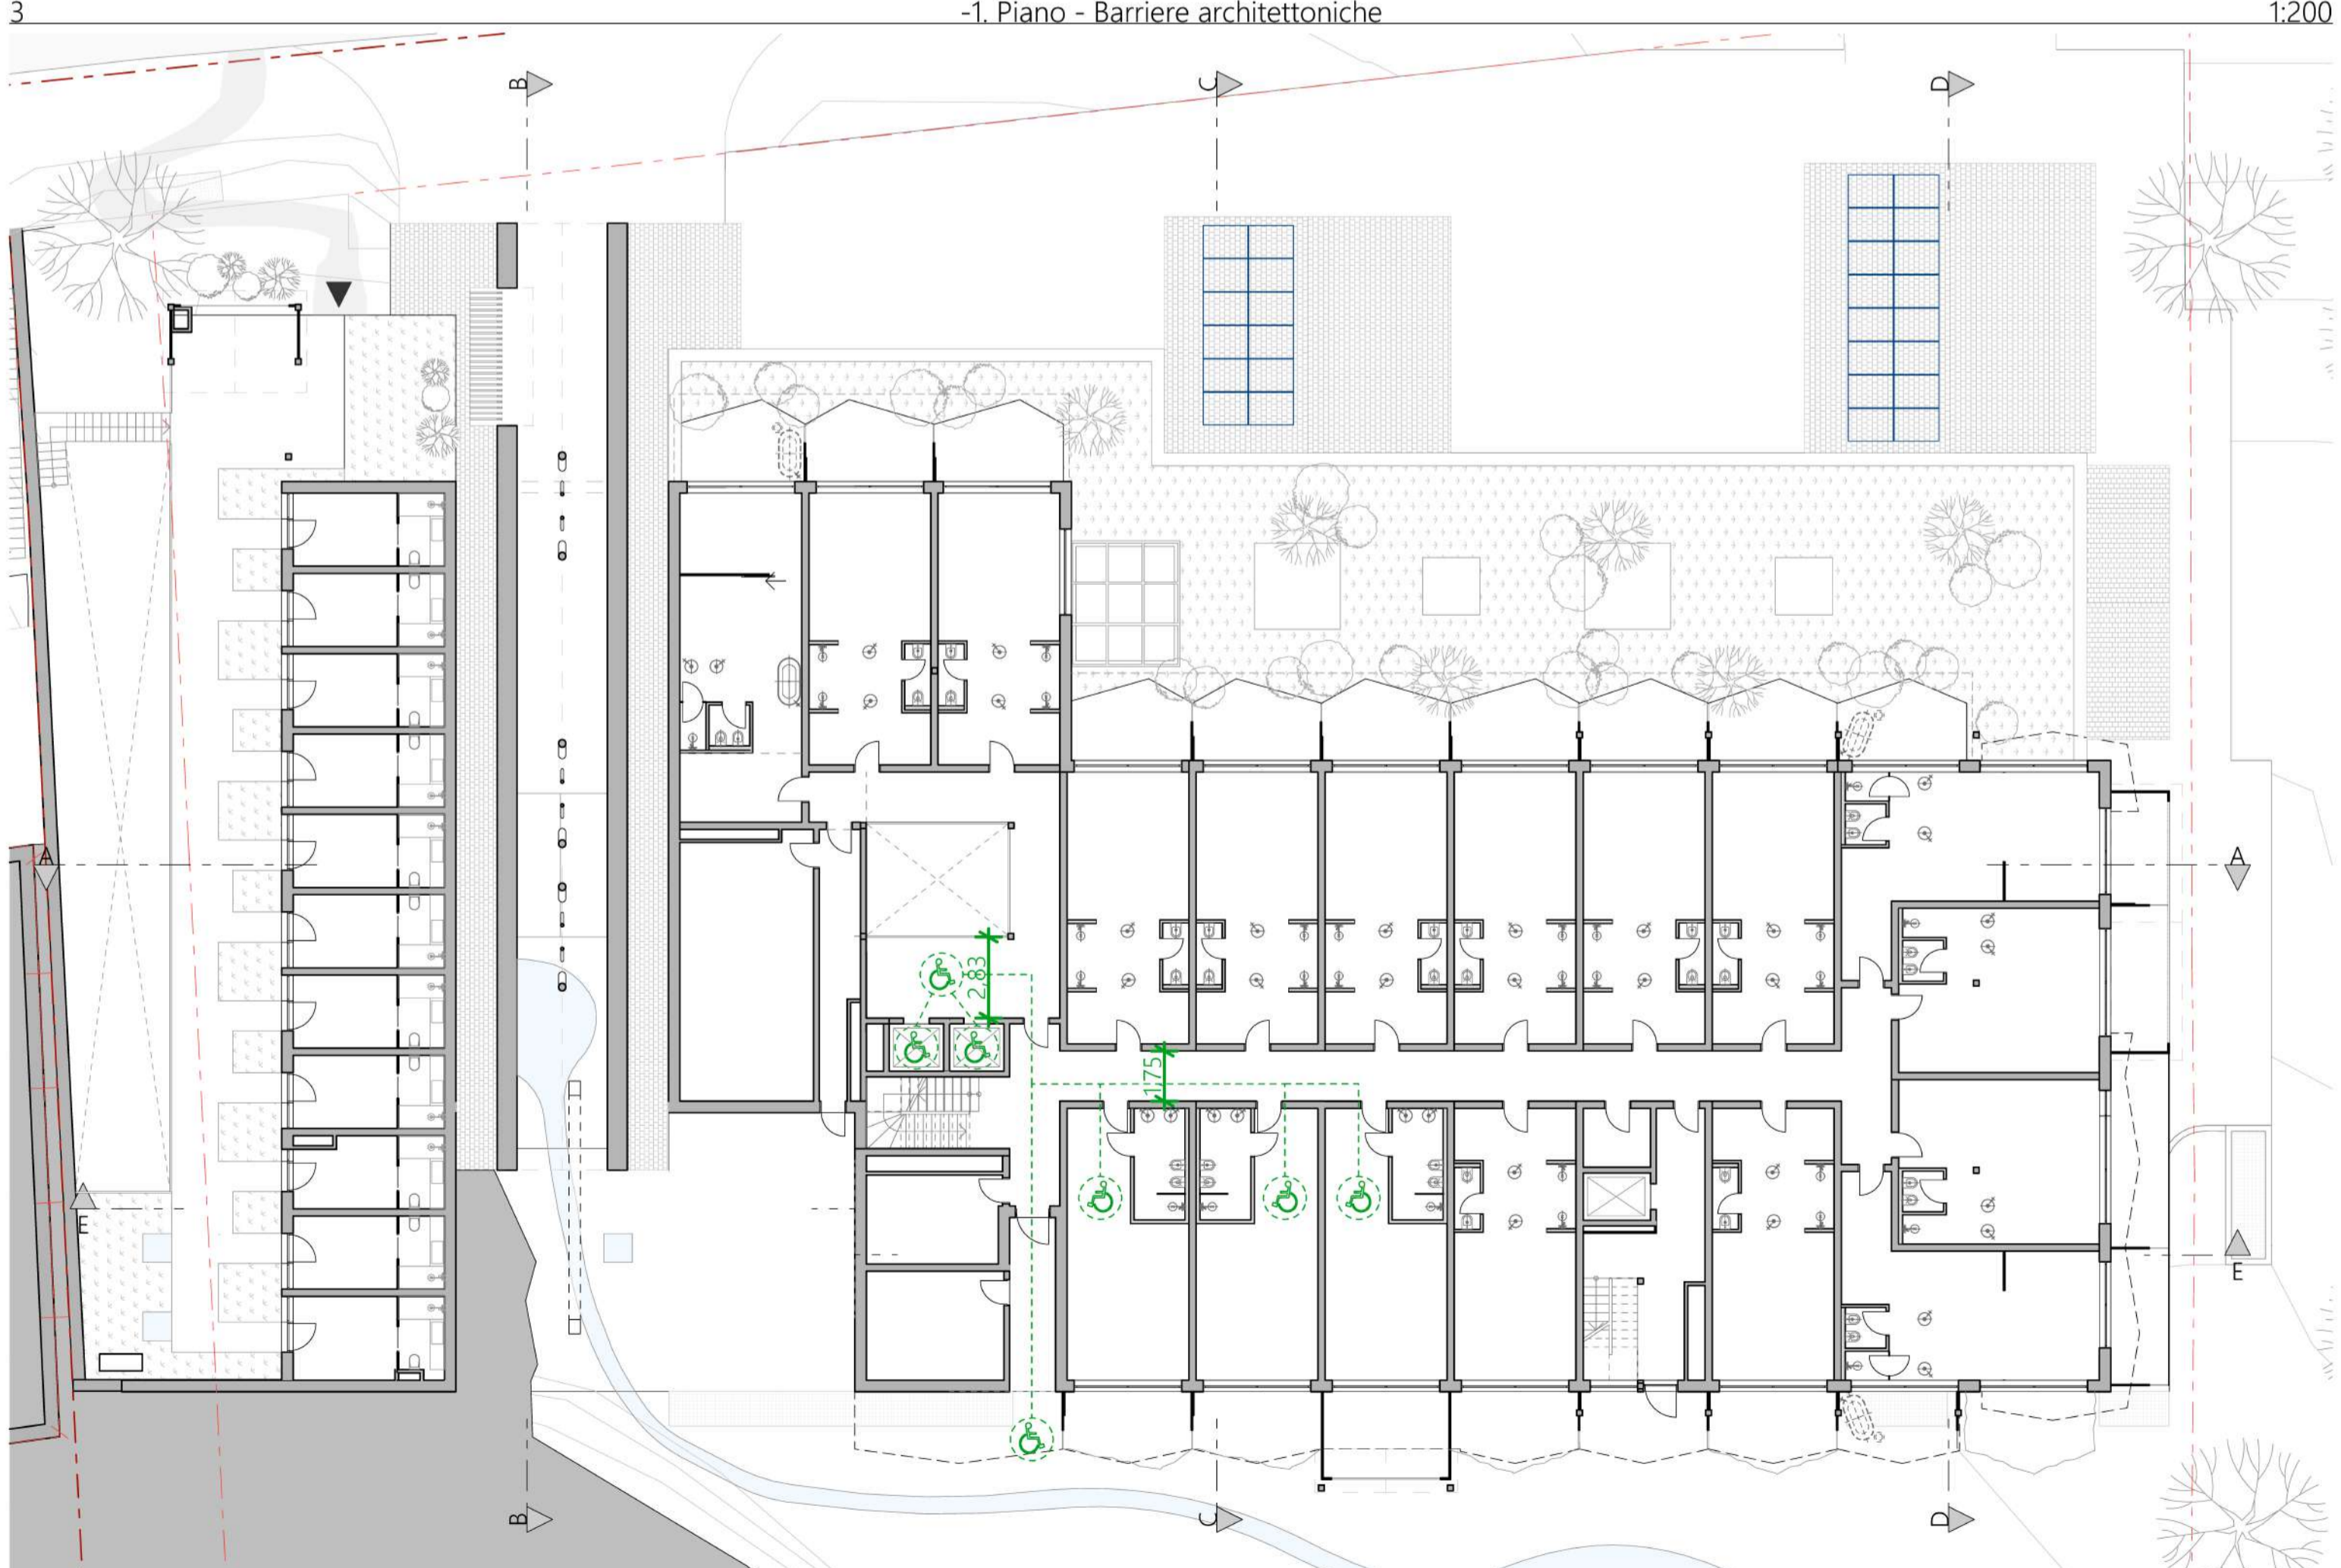

Piano Terra - Barriere architettoniche

1:200