



2. Piano - Barriere architettoniche

1:200

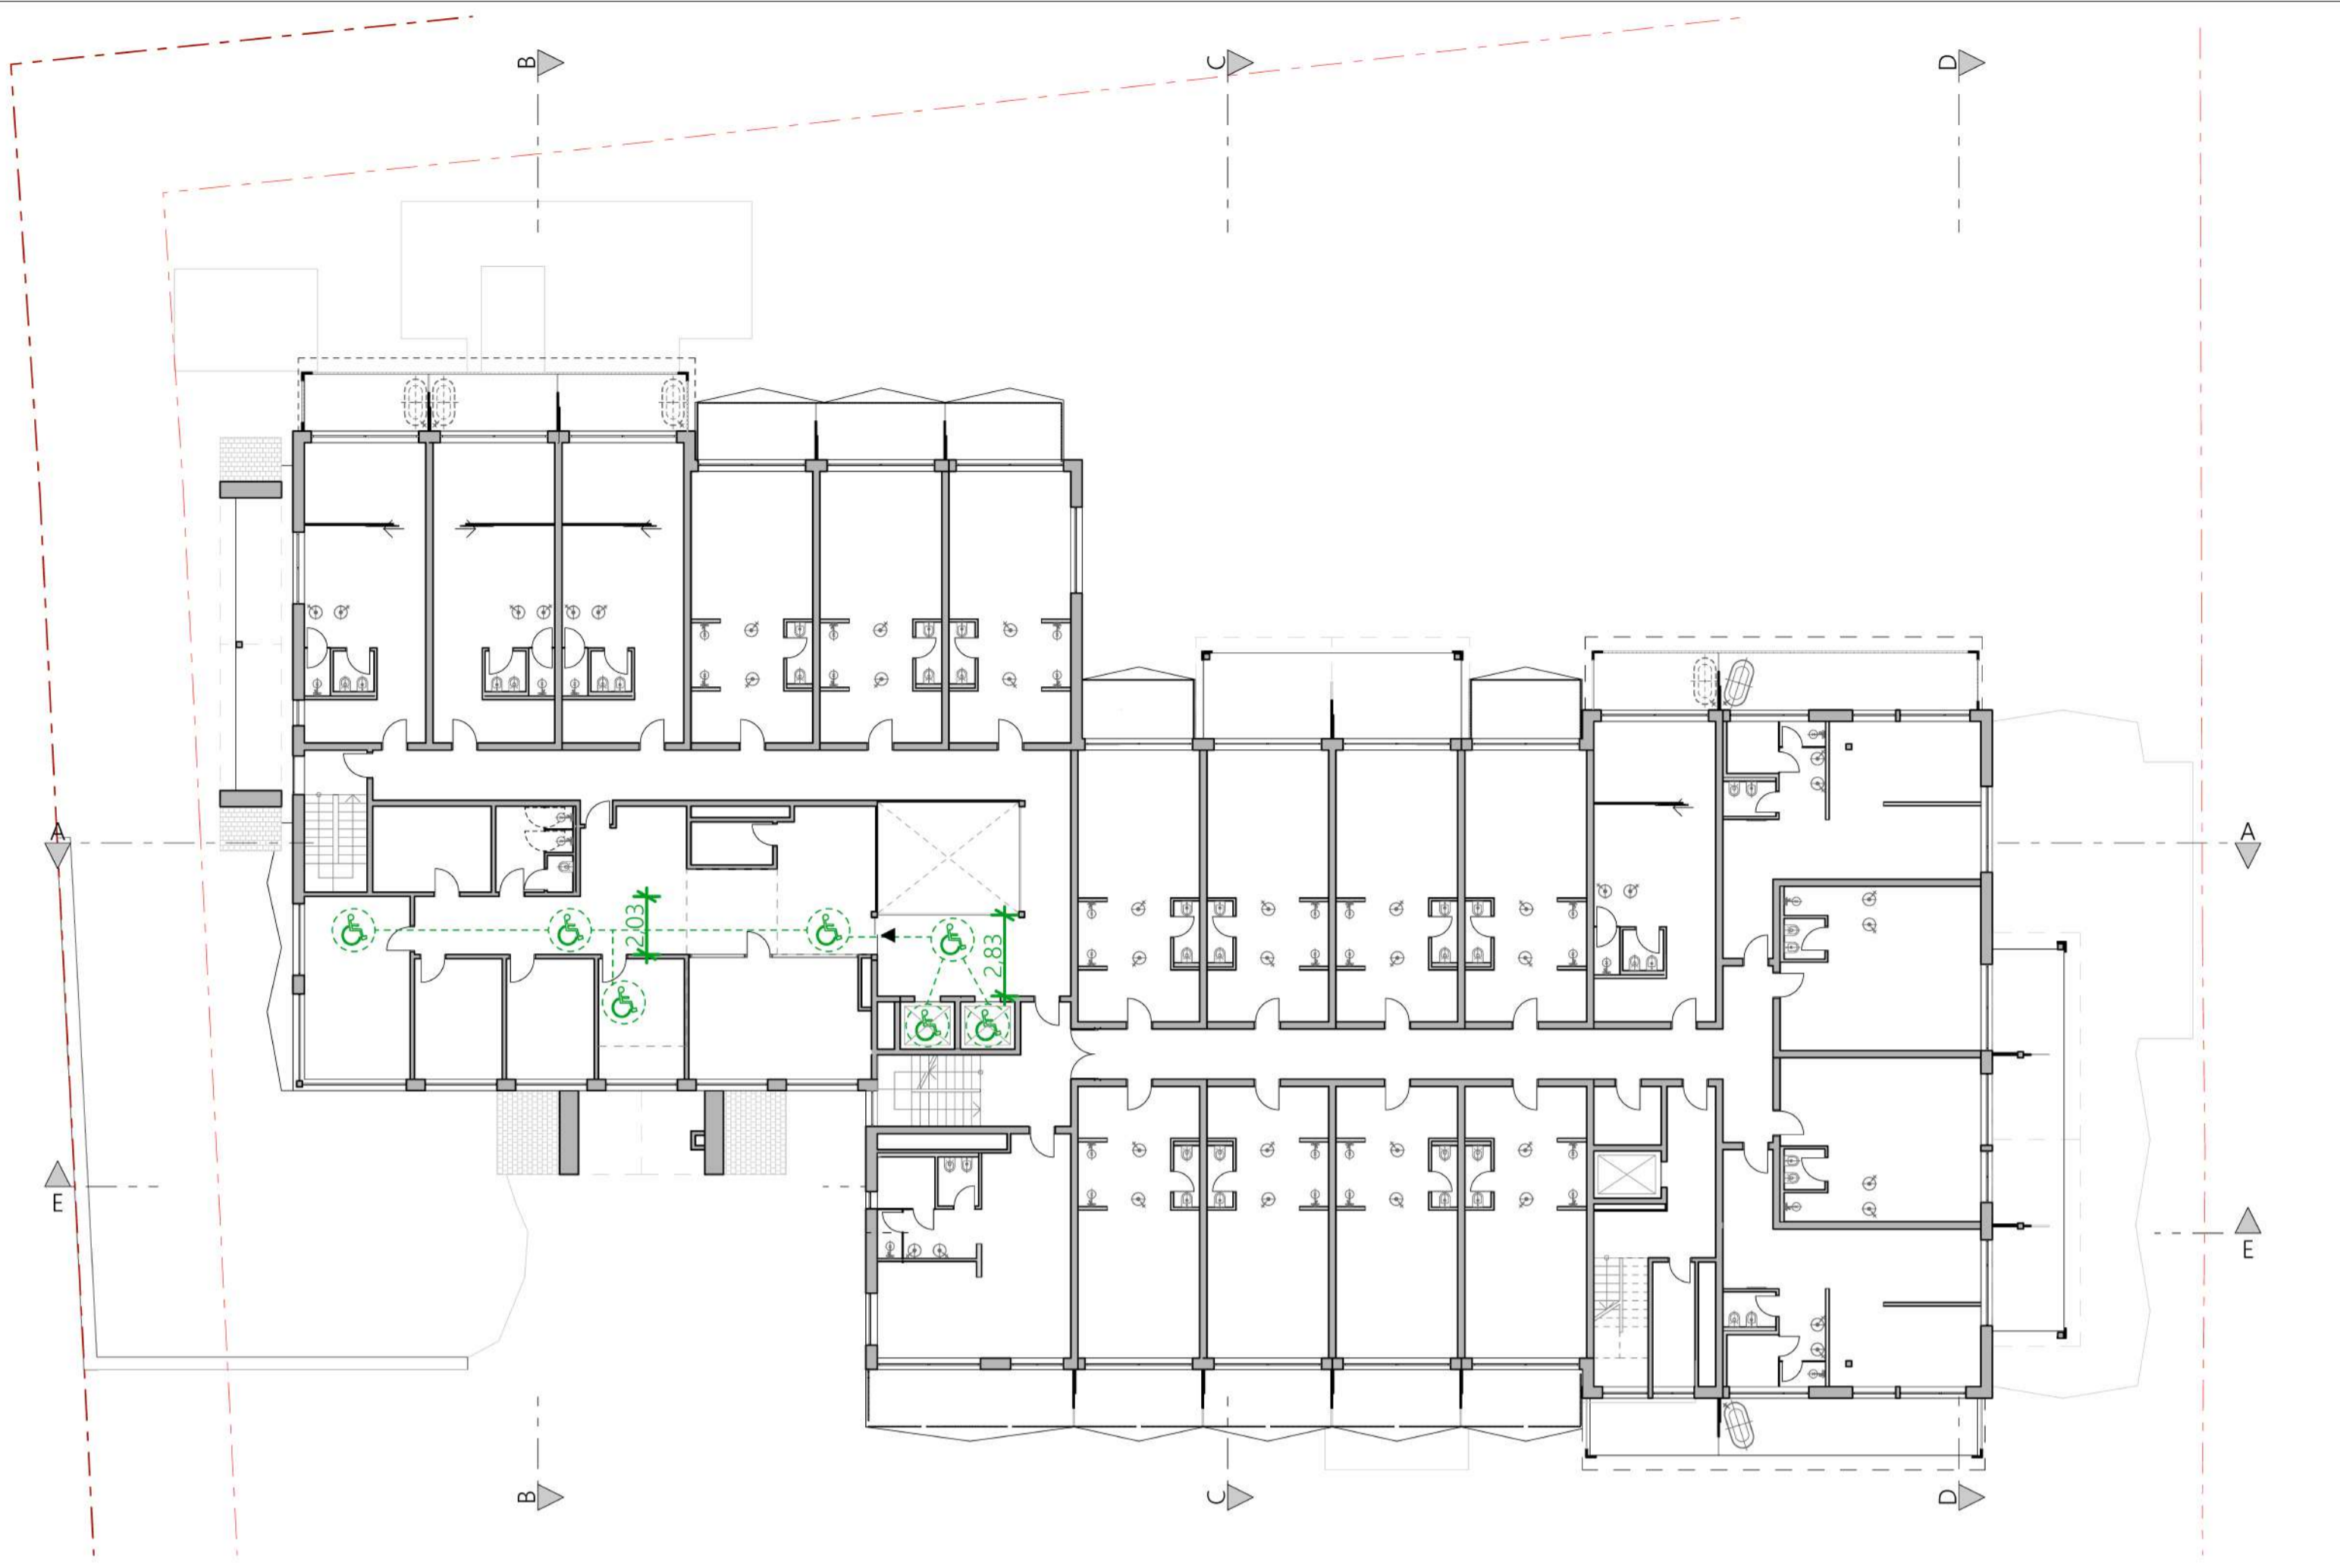


3. Piano - Barriere architettoniche

1:200

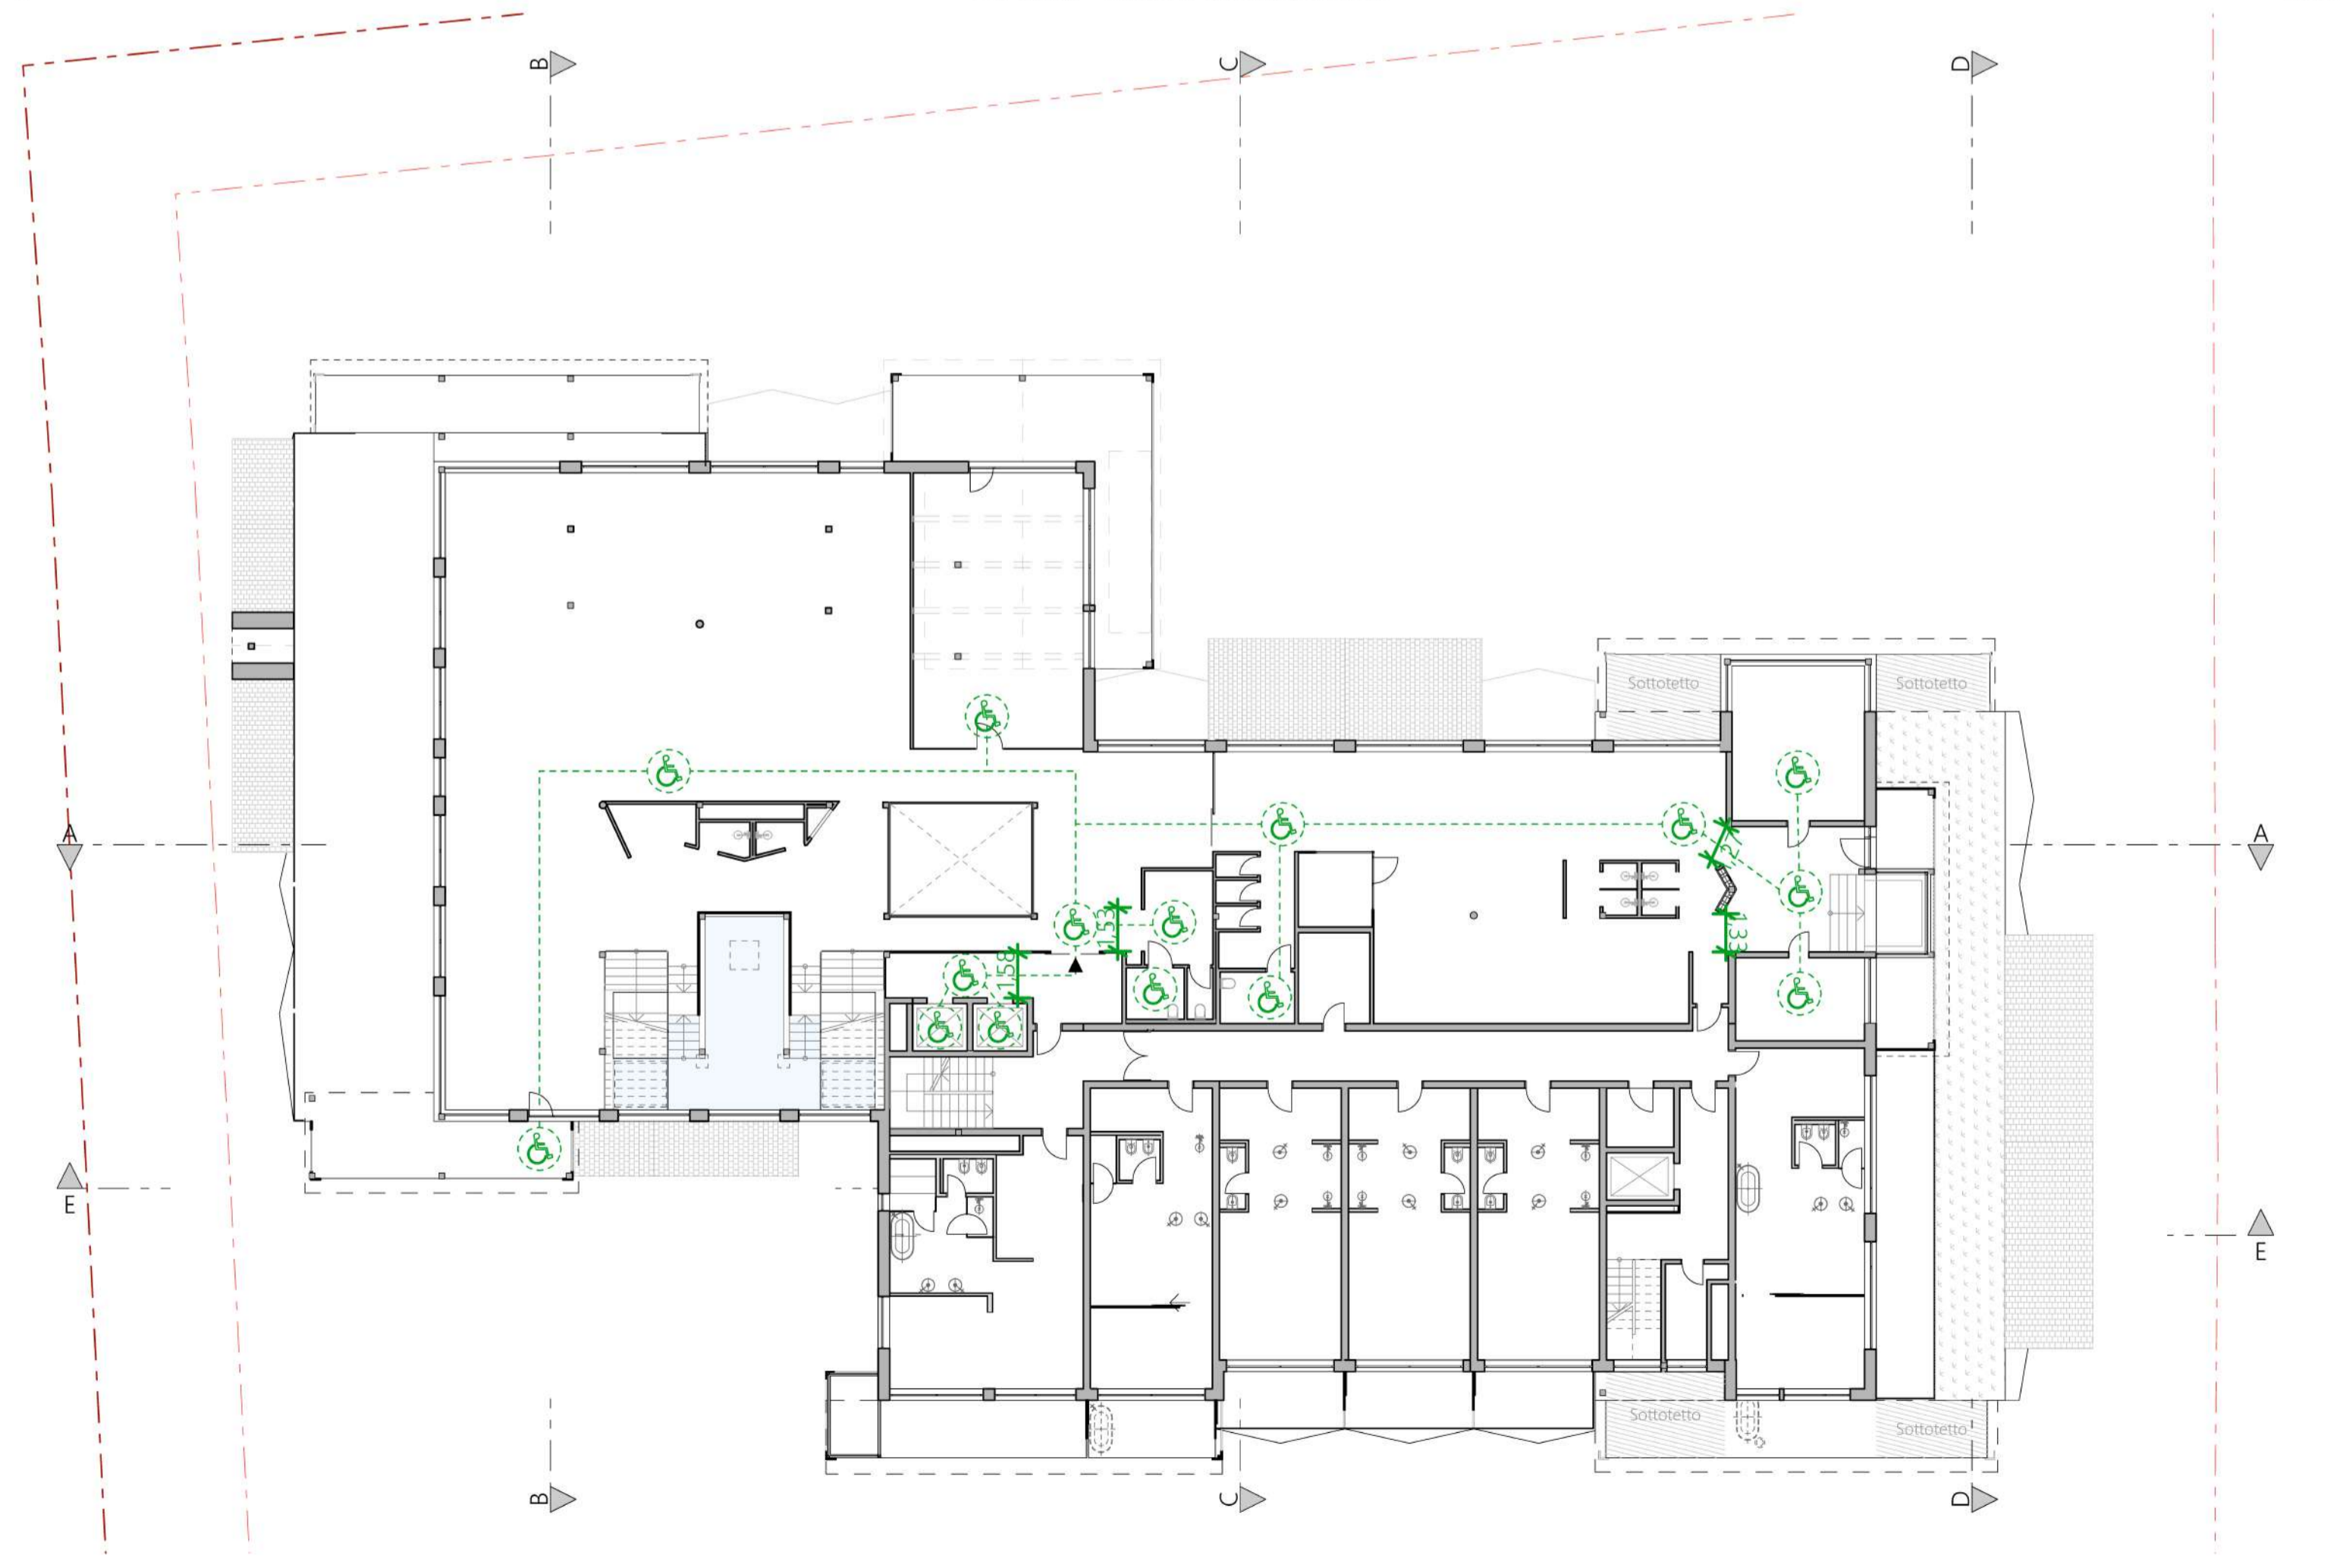

4. Piano - Barriere architettoniche

1:200

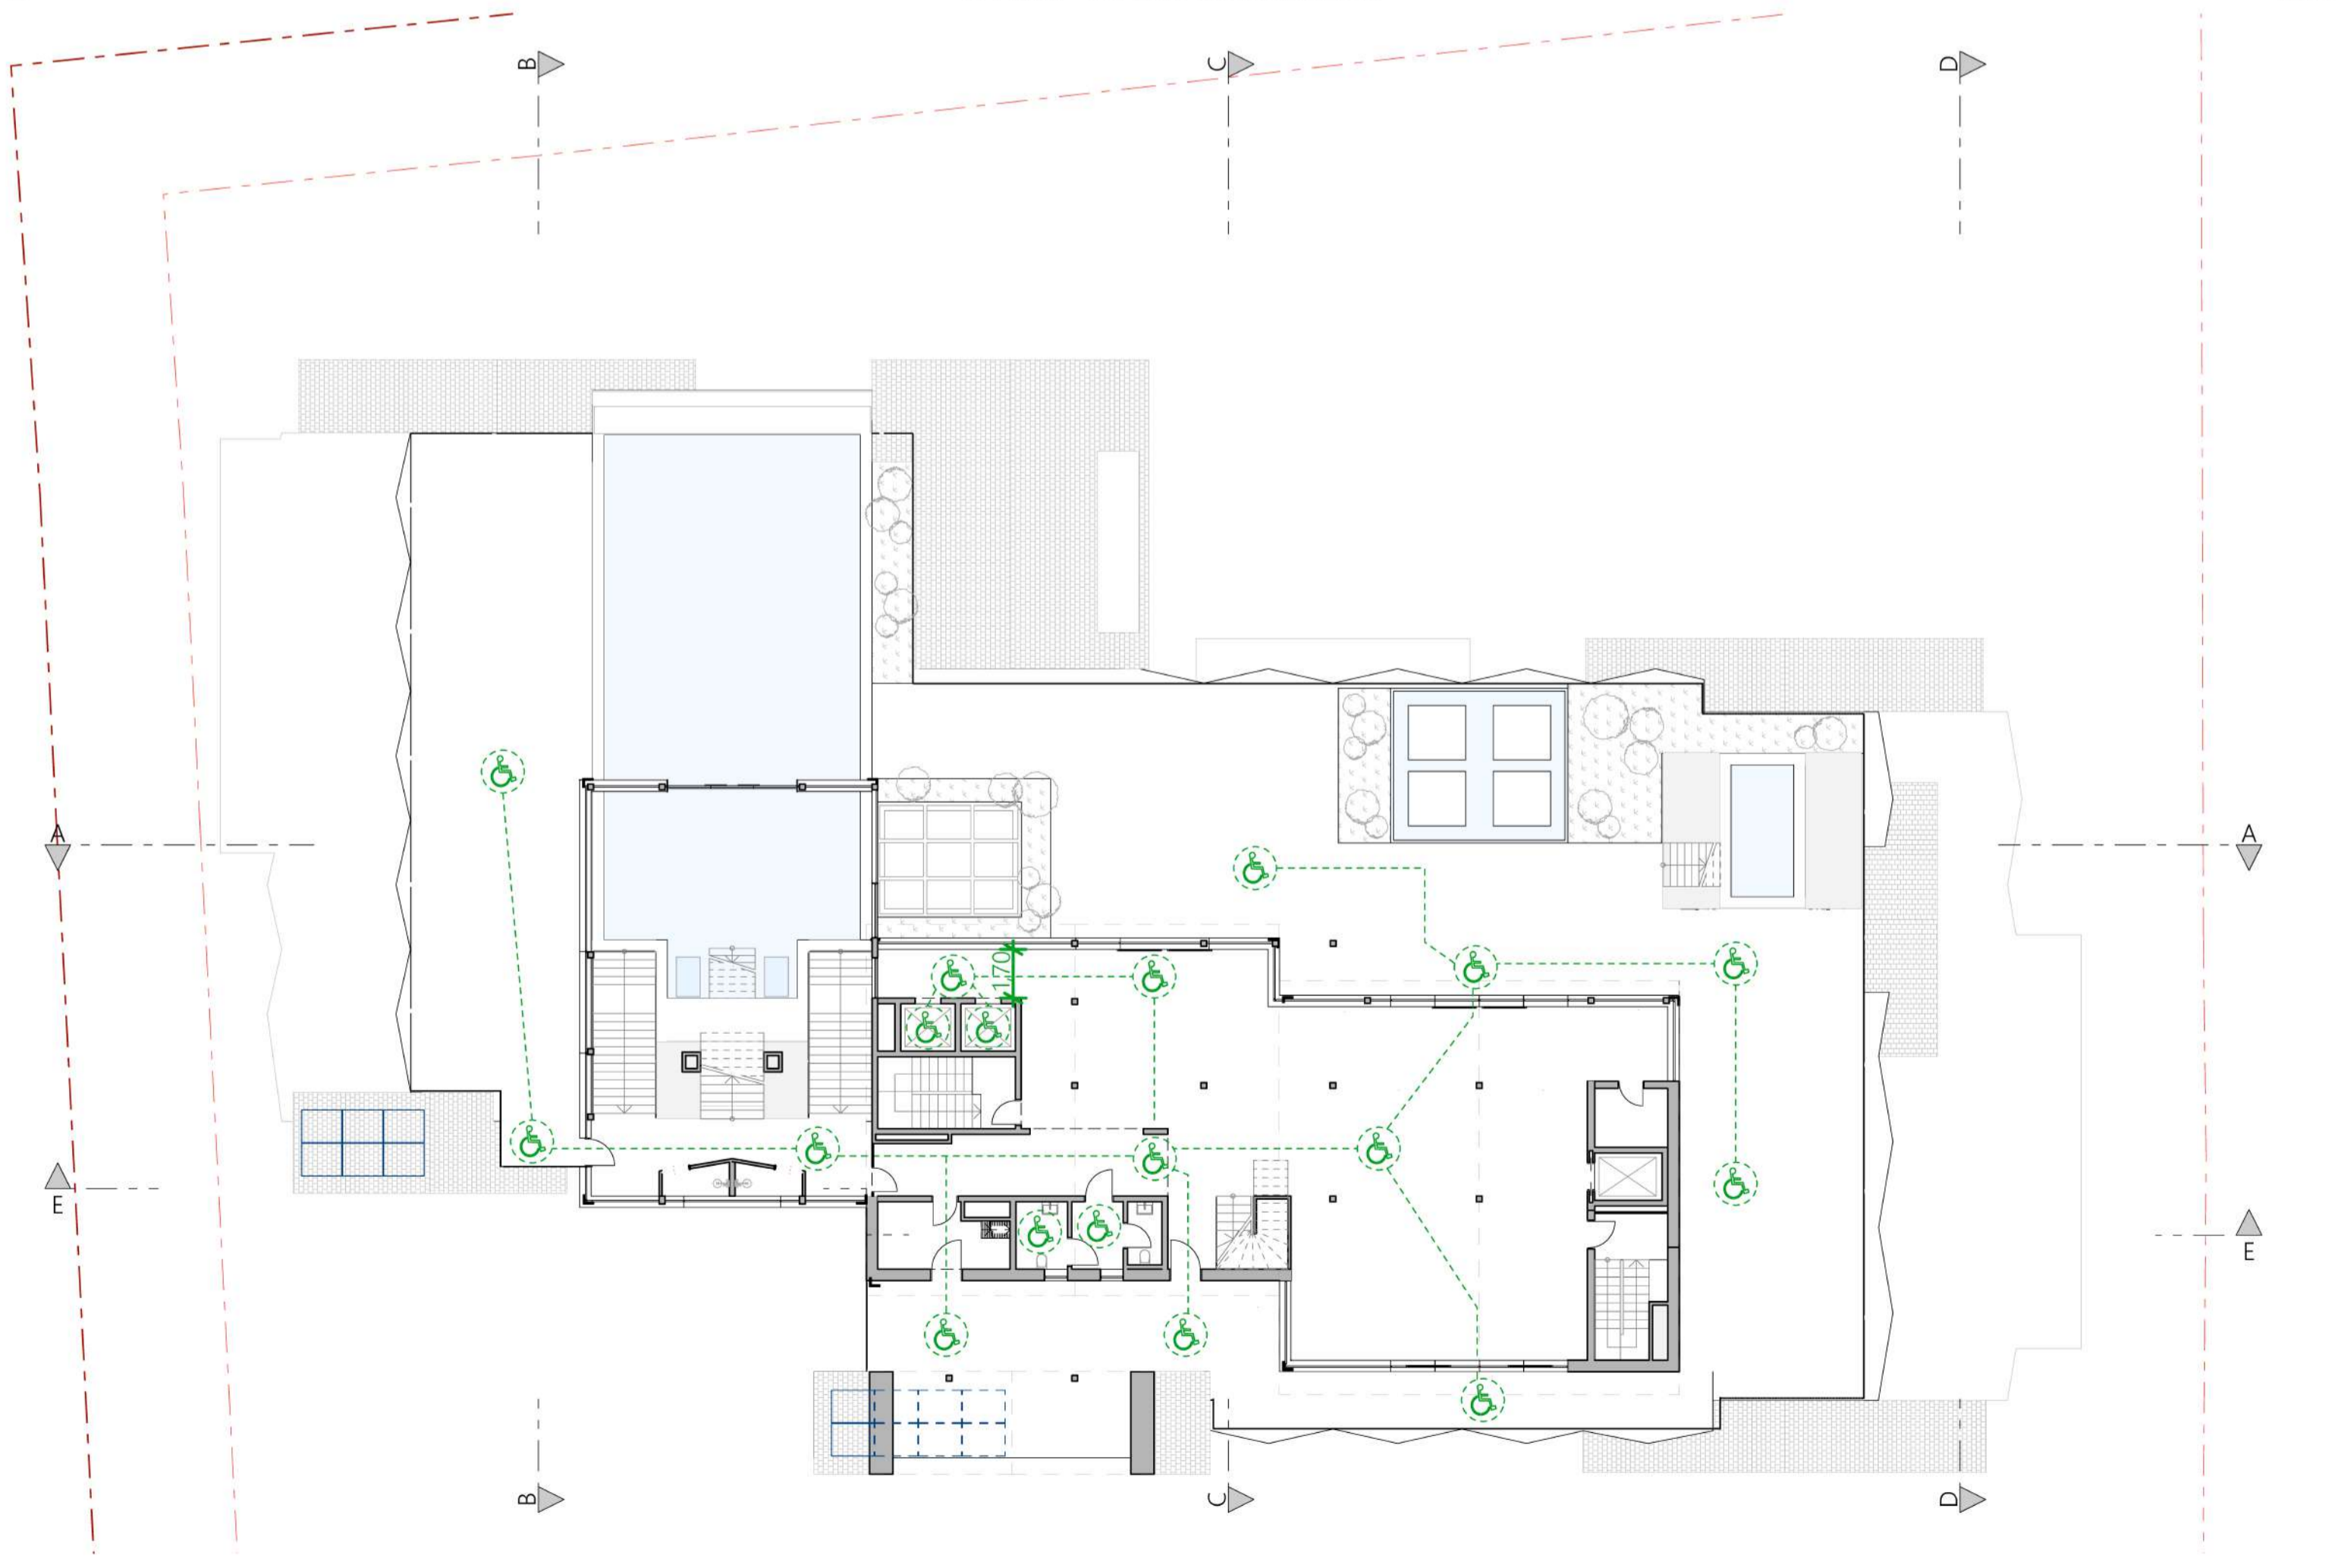

5. Piano - Barriere architettoniche

1:200