




PLANIMETRIA GENERALE PER DIMOSTRAZIONE SUPERFICIE PERMEABILE Stato di Progetto Scala 1:200

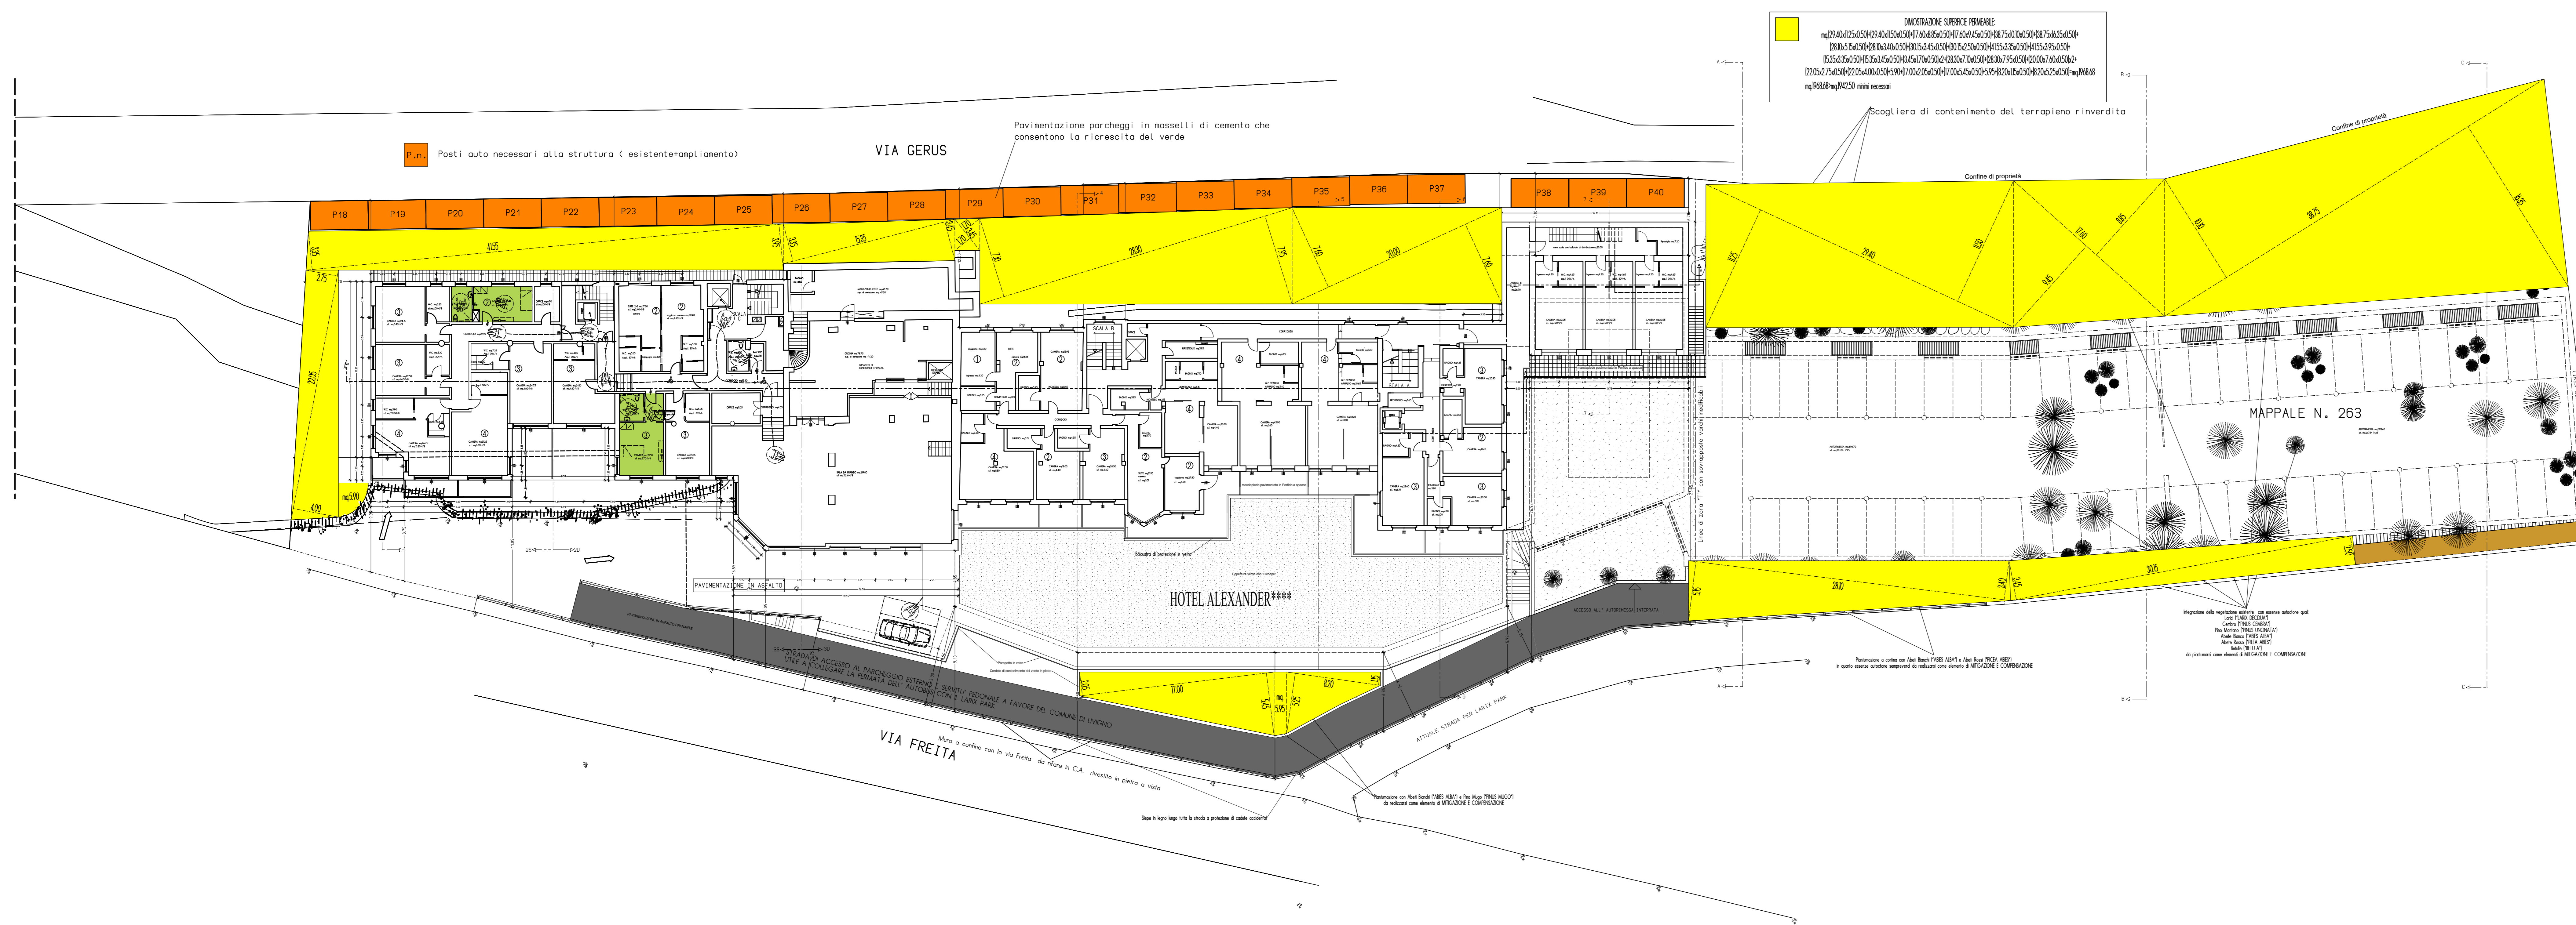

PLANIMETRIA GENERALE CON DIMOSTRAZIONE RAPPORTO DI COPERTURA Stato di Progetto Scala 1:200

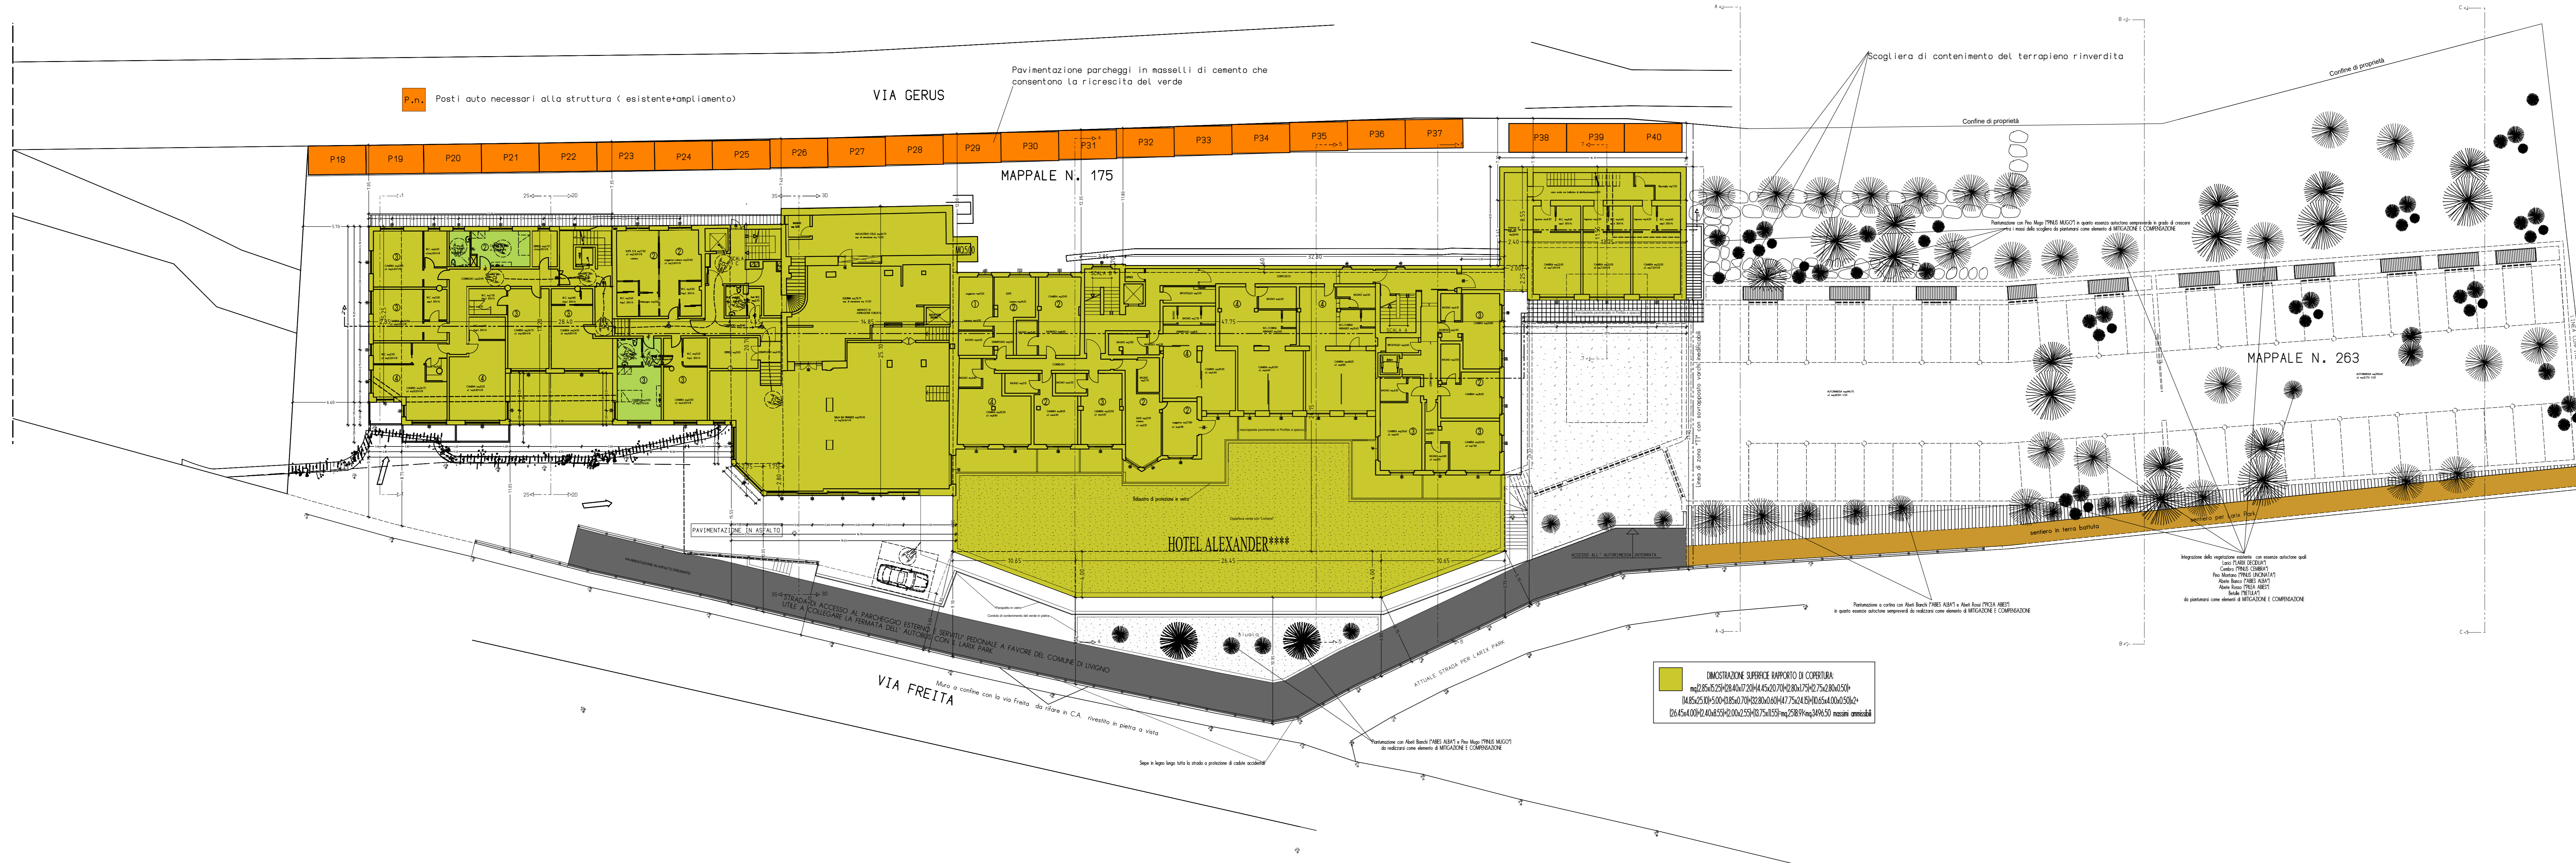

STUDIO SEVESTRI

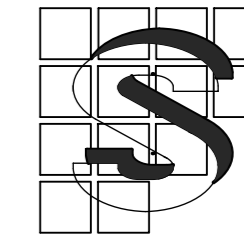 <p>STUDIO SEVESTRI Dott. Arch. Massimo Sevestri Geom. Marco Sevestri STUDIO ASSOCIATO DI INGEGNERI Via Fiume 107/A - 23041 LIMONATE SILE Tel. 0342/995276 - Fax 0342/995165 E-mail: info@sevestri.com</p>	<p>COMUNE DI LIVIGNO PROVINCIA DI SONDRIO Comune: Soc. VALBRUNA S.r.l. Foglio: 41 Part. 075-263</p>	<p>NOV'23</p>	<p>12</p>
	<p>STATO DI PROGETTO</p>	<p>1:200</p>	<p>12</p>

Dimostrazione stessa ed architettonica con impianto delle SLP a base del NT del 1971, opera a. da edilizia del C.C. 7/18 del 16/05/2016 n. 277 del 20/04/2022, con la realizzazione di un gruppo abitato in base alla legge 627/78. L'uso previsto dalla variante del Piano Urbanistico comunale approvato dalla Giunta Comunale del 16/05/2016 n. 10/16.

DIMOSTRAZIONE SUPERFICIE PERMEABILE E RAPPORTO DI COPERTURA  
 Stato di Progetto  
 TUTTI I DIRITTI DI AUTORE SONO RISERVATI