



PROSPETTO SUD Sezione 7-7 Stato di Progetto Scala 1:100  
PROSPETTO SUD sezione 7-7




PROSPETTO SUD Sezione A-A Stato di Progetto Scala 1:100

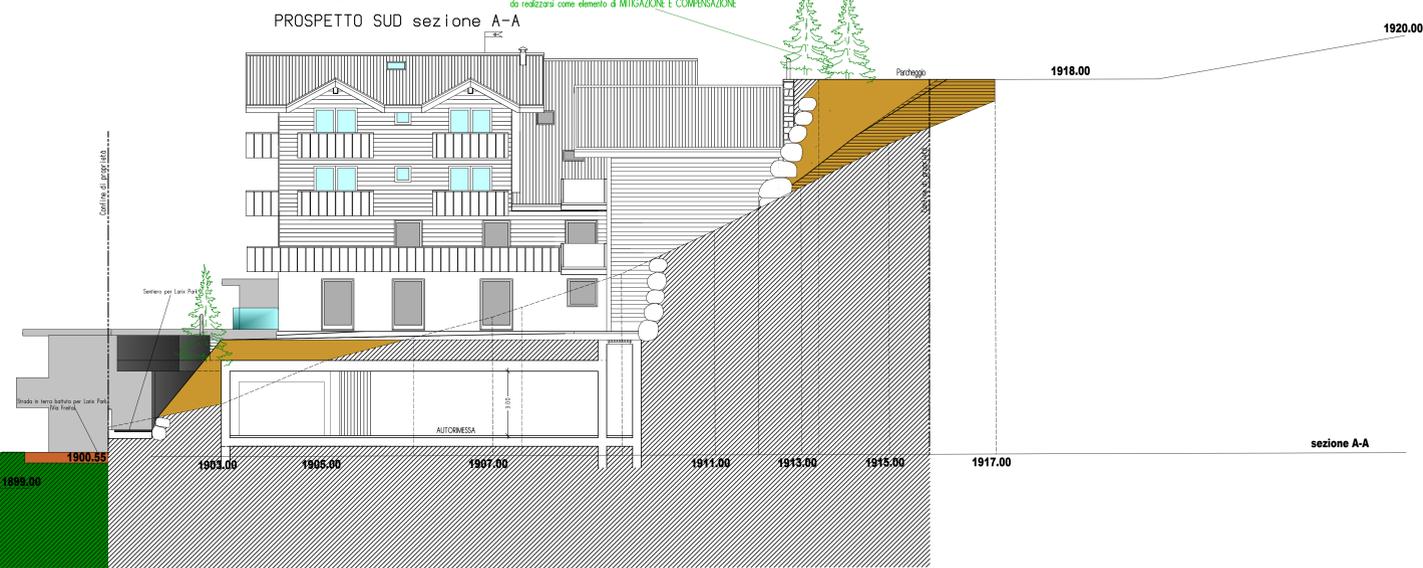

PROSPETTO SUD Sezione B-B Stato di Progetto Scala 1:100  
PROSPETTO SUD sezione B-B

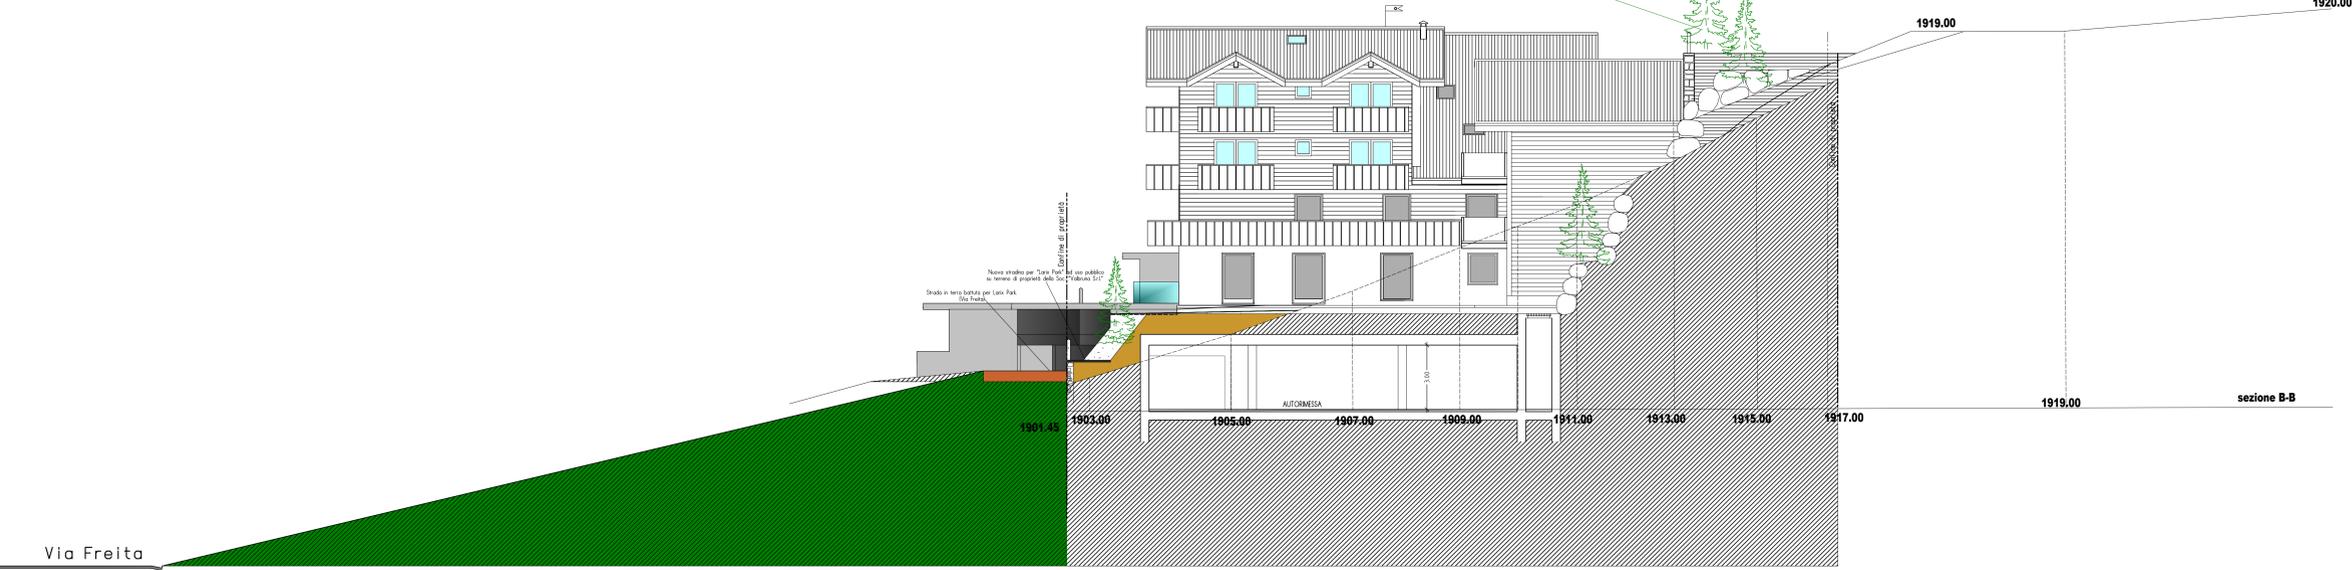

PROSPETTO SUD Sezione C-C Stato di Progetto Scala 1:100  
PROSPETTO SUD sezione C-C

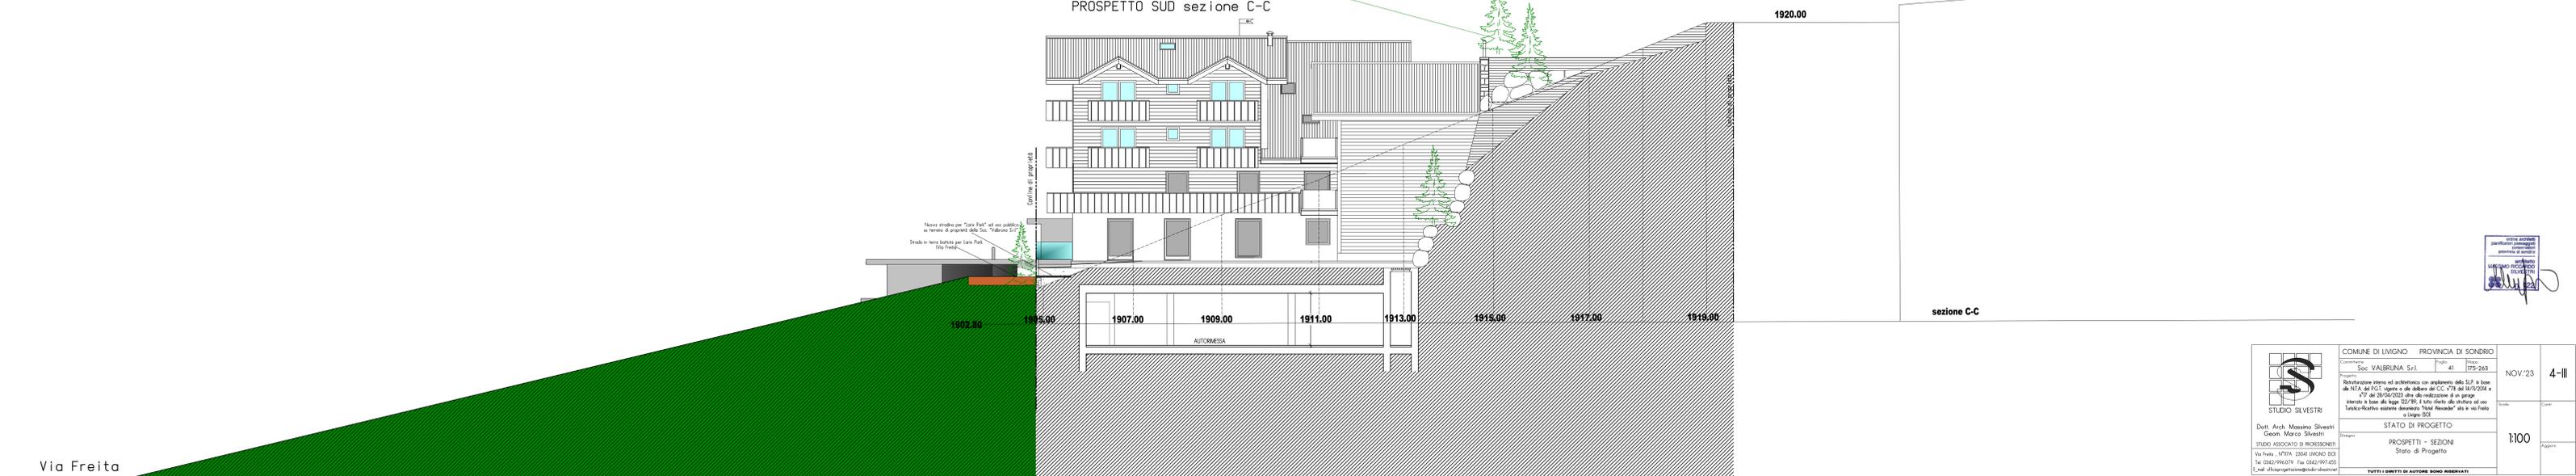

|   |   |                                                                         |
|---|---|-------------------------------------------------------------------------|
it</p> | <p>COMUNE DI LIVIGNO PROVINCIA DI SONDRIO</p> <p>Comune: Livigno Foglio: 41</p> <p>Secc. VALBRUNA S.r.l. n. 41 175-248</p>   | <p>NOV/23</p> <p>4-III</p>                                              |
