



PLANIMETRIA GENERALE Stato di Progetto Scala 1:200

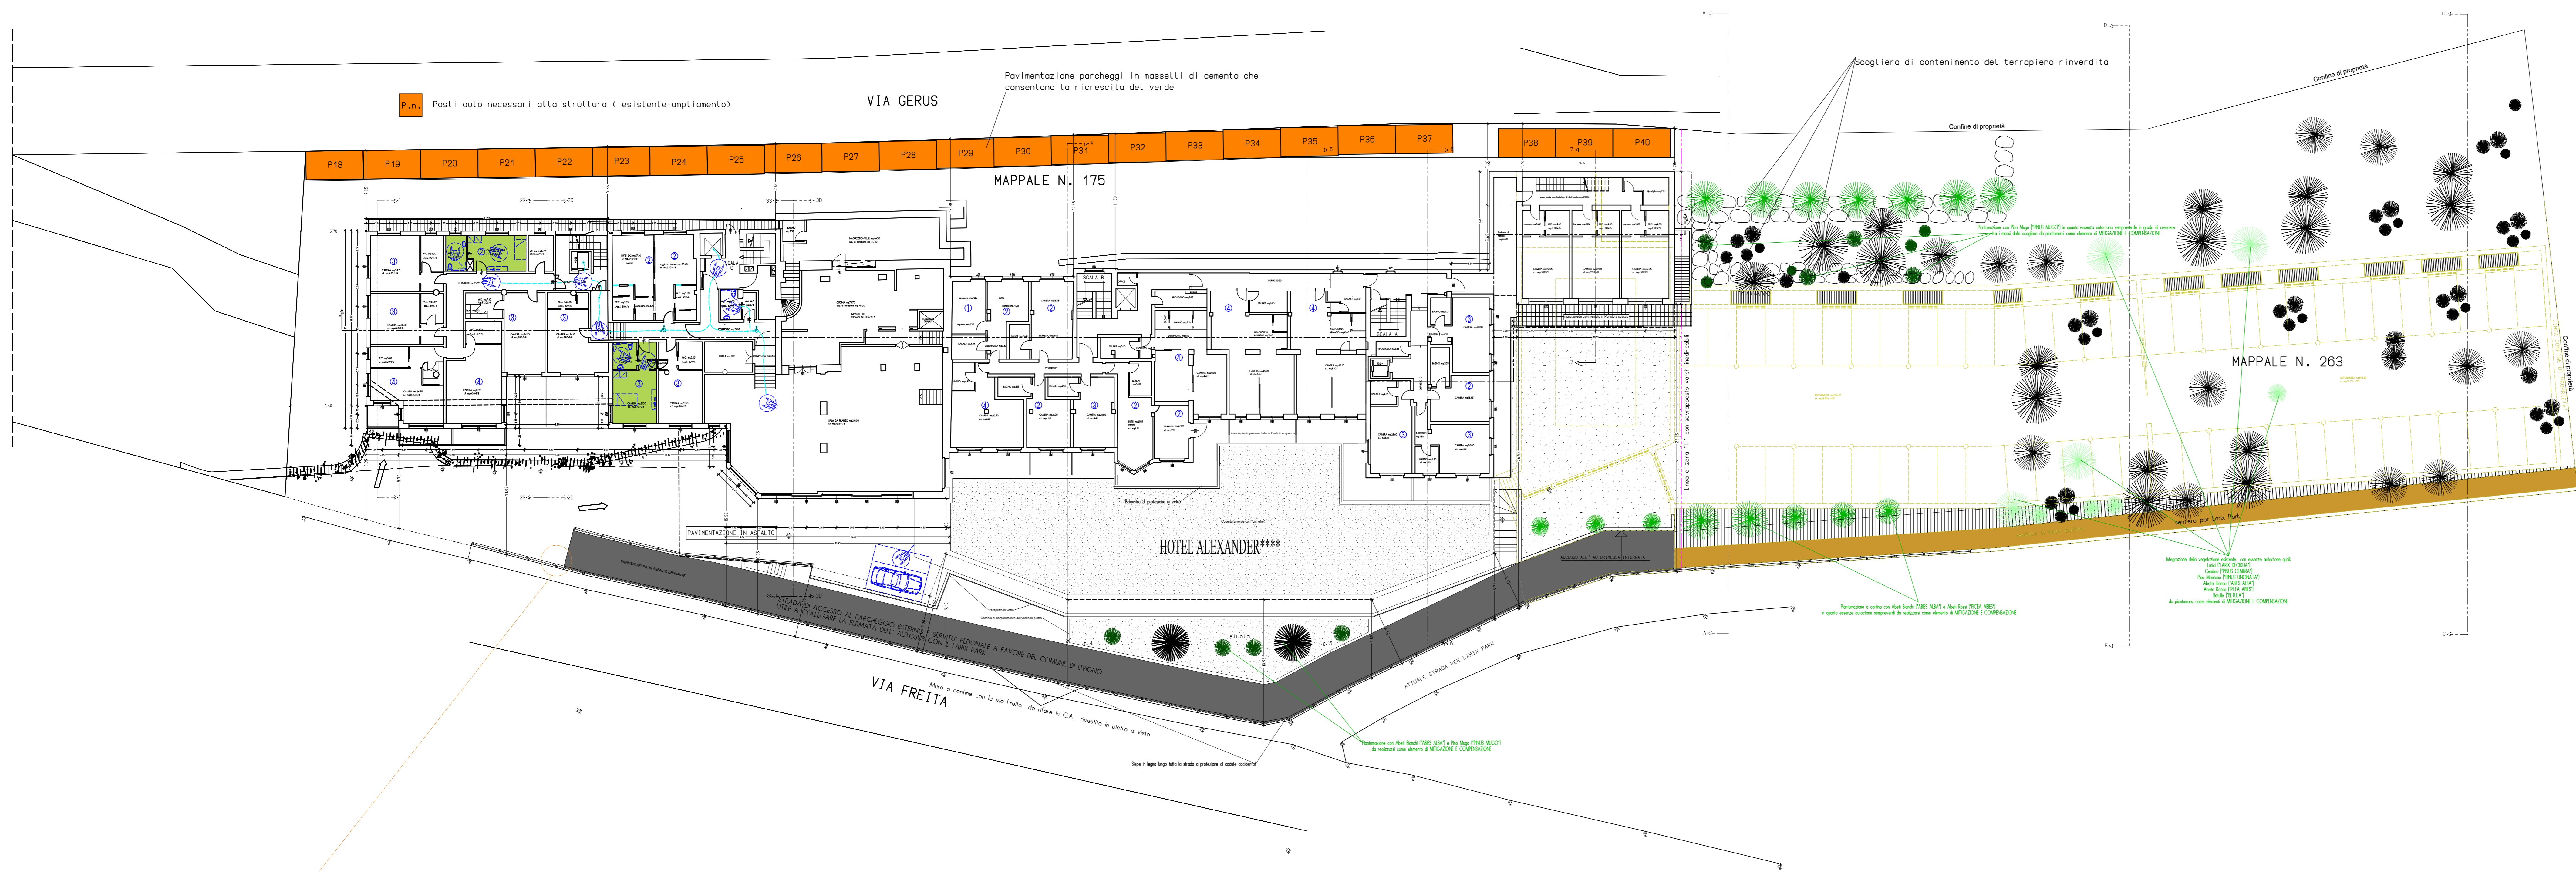


PARTICOLARE SIEPE IN LEGNO DI PROTEZIONE ANTICADUTA Scala 1:25

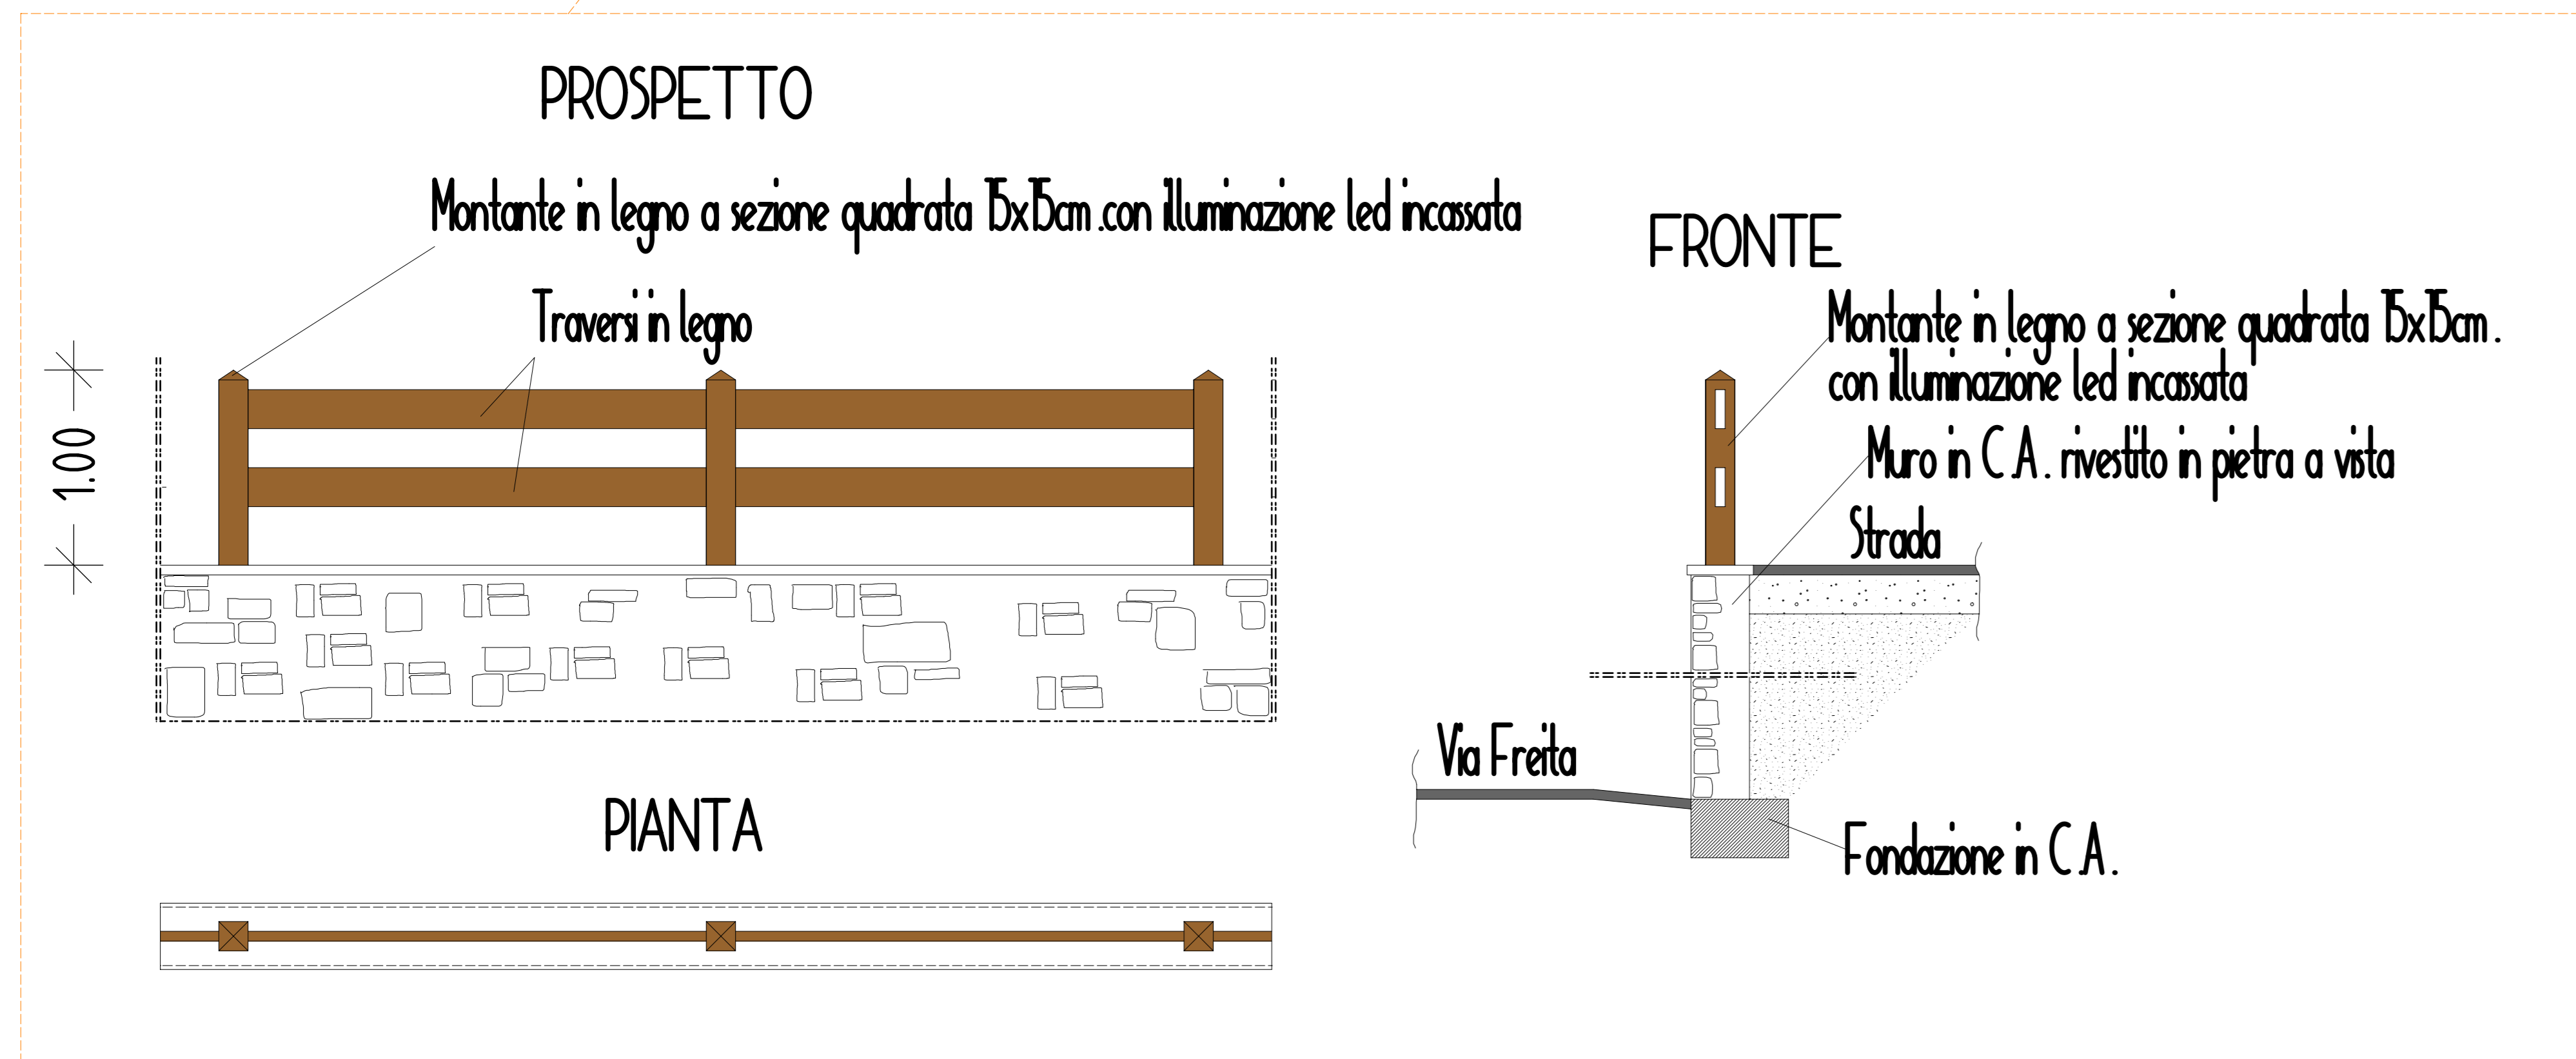

ESTRATTO DI MAPPA Scala 1:1000



ESTRATTO DI P.G.T. Scala 1:2000

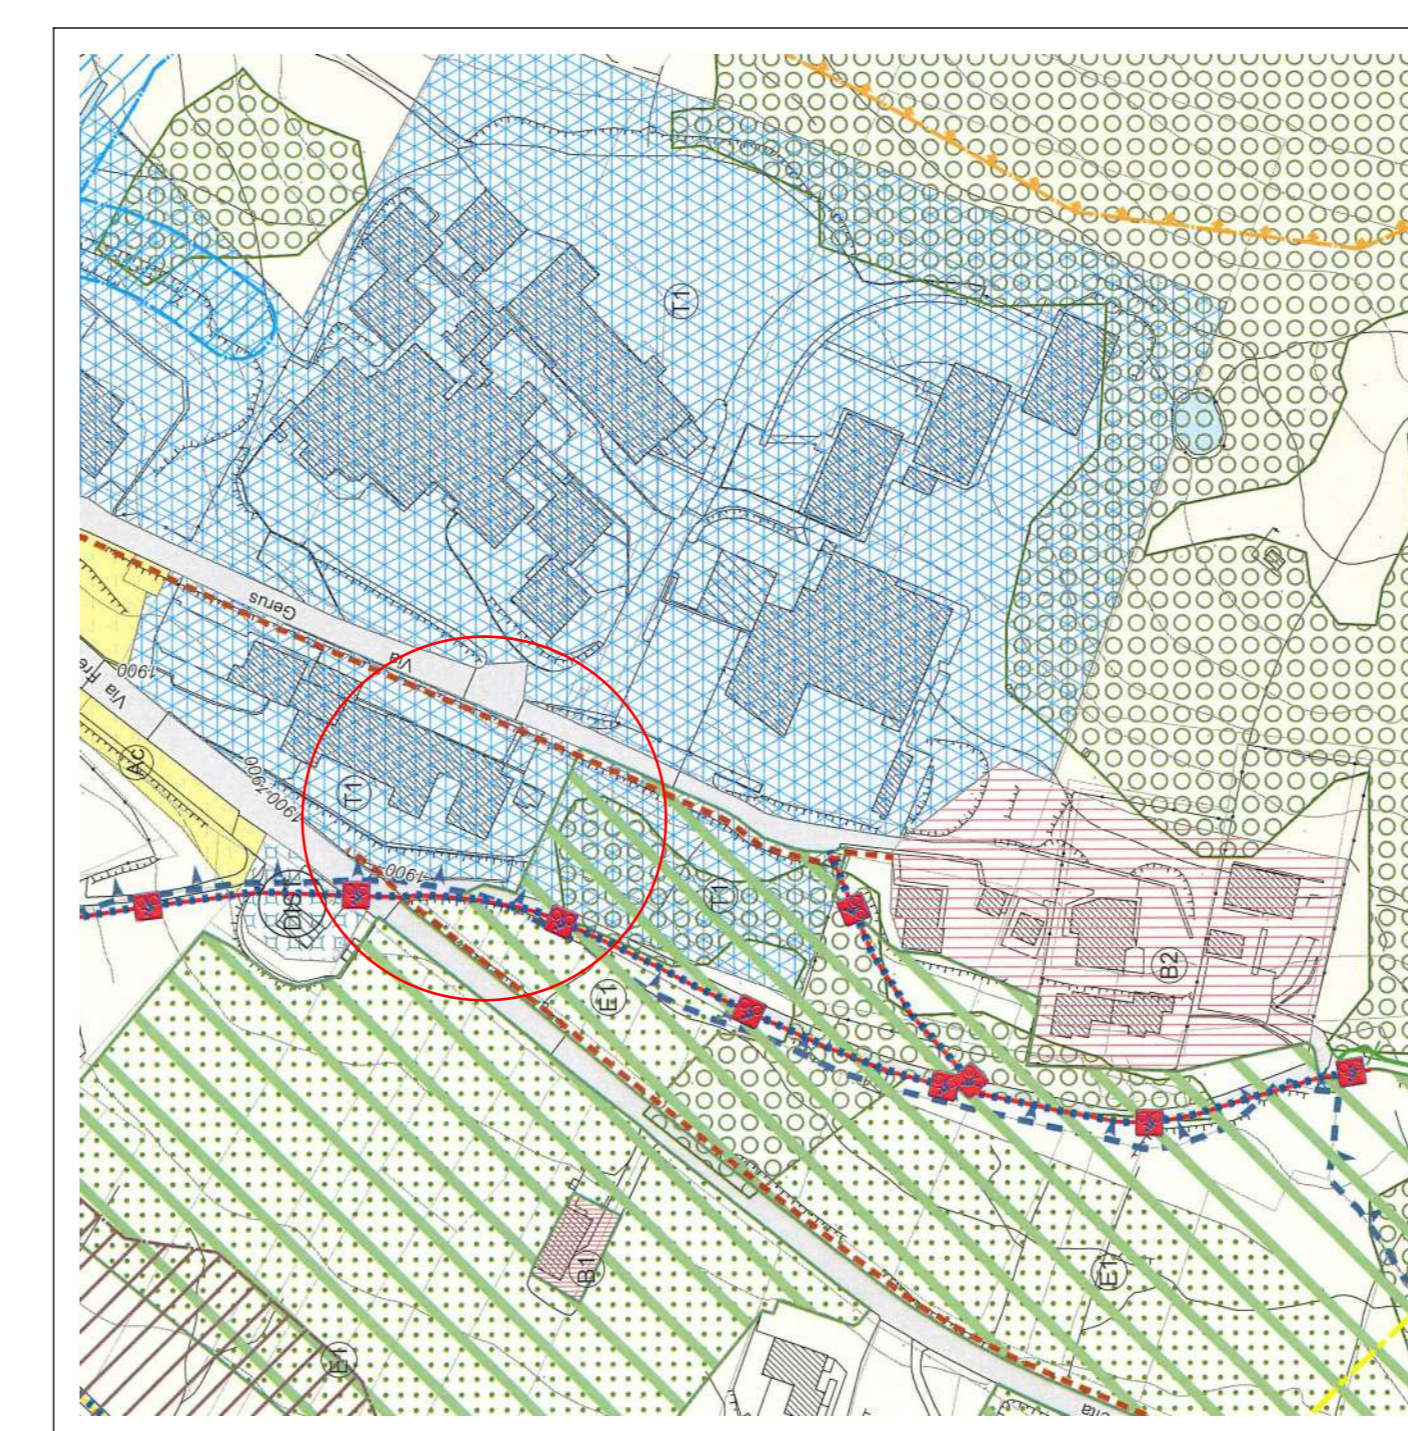

 STUDIO SILVESTRI Dott. Arch. Massimo Silvestri Geom. Marco Silvestri Via Fretta, 10 - 02048 CIVITANOVA (TR) Tel. 0424/966079 Fax 0424/967455 E-mail: silvestri@studio-silvestri.it	COMUNE DI LIVIGNO PROVINCIA DI SONDRIO Contratto: Sec. VALBRUNA S.r.l. Foglio: 41 Part. 175-263	Data: NOV/23 Carta: 5
	Stato di Progetto: INQUADRAMENTO URBANISTICO PLANIMETRIA GENERALE Stato di Progetto	Scala: 1:200 1:1000 1:2000

TUTTI I DIRITTI DI AUTORE SONO RISERVATI