DIMOSTRAZIONE SUPERFICI ESISTENTI Scala 1:200

PIANTA PIANO INTERRATO Stato di Fatto Scala 1:200

PIANTA PIANO INTERRATO

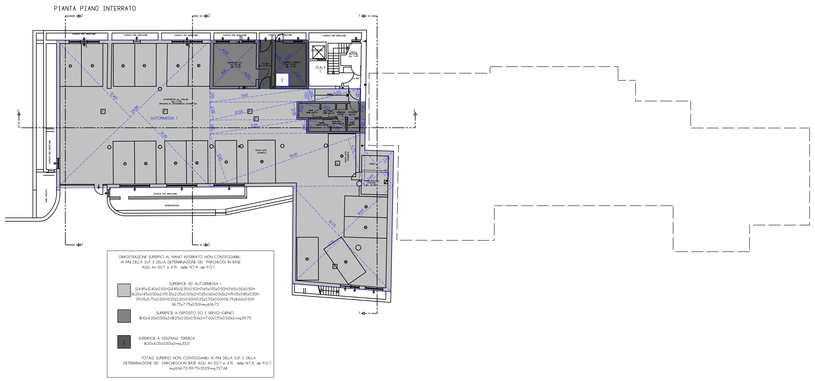
DIMOSTRAZIONE SUPERFICI AL PIANO INTERRATO NON CONTEGGIABILI
IN FINI DELLA SLP E DELLA DETERMINAZIONE DI PARCHEGGI IN BASE
AGLI Art.50.7 e 4.15 delle N.T.A. del P.G.T.
SUPERFICE AD AUTORIMESSA =
(3.4*5+2.4*5+2.0*5+2.0*5+2.0