
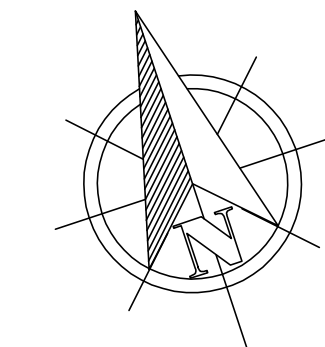


PLANIMETRIA DI PROGETTO

Scala 1:100

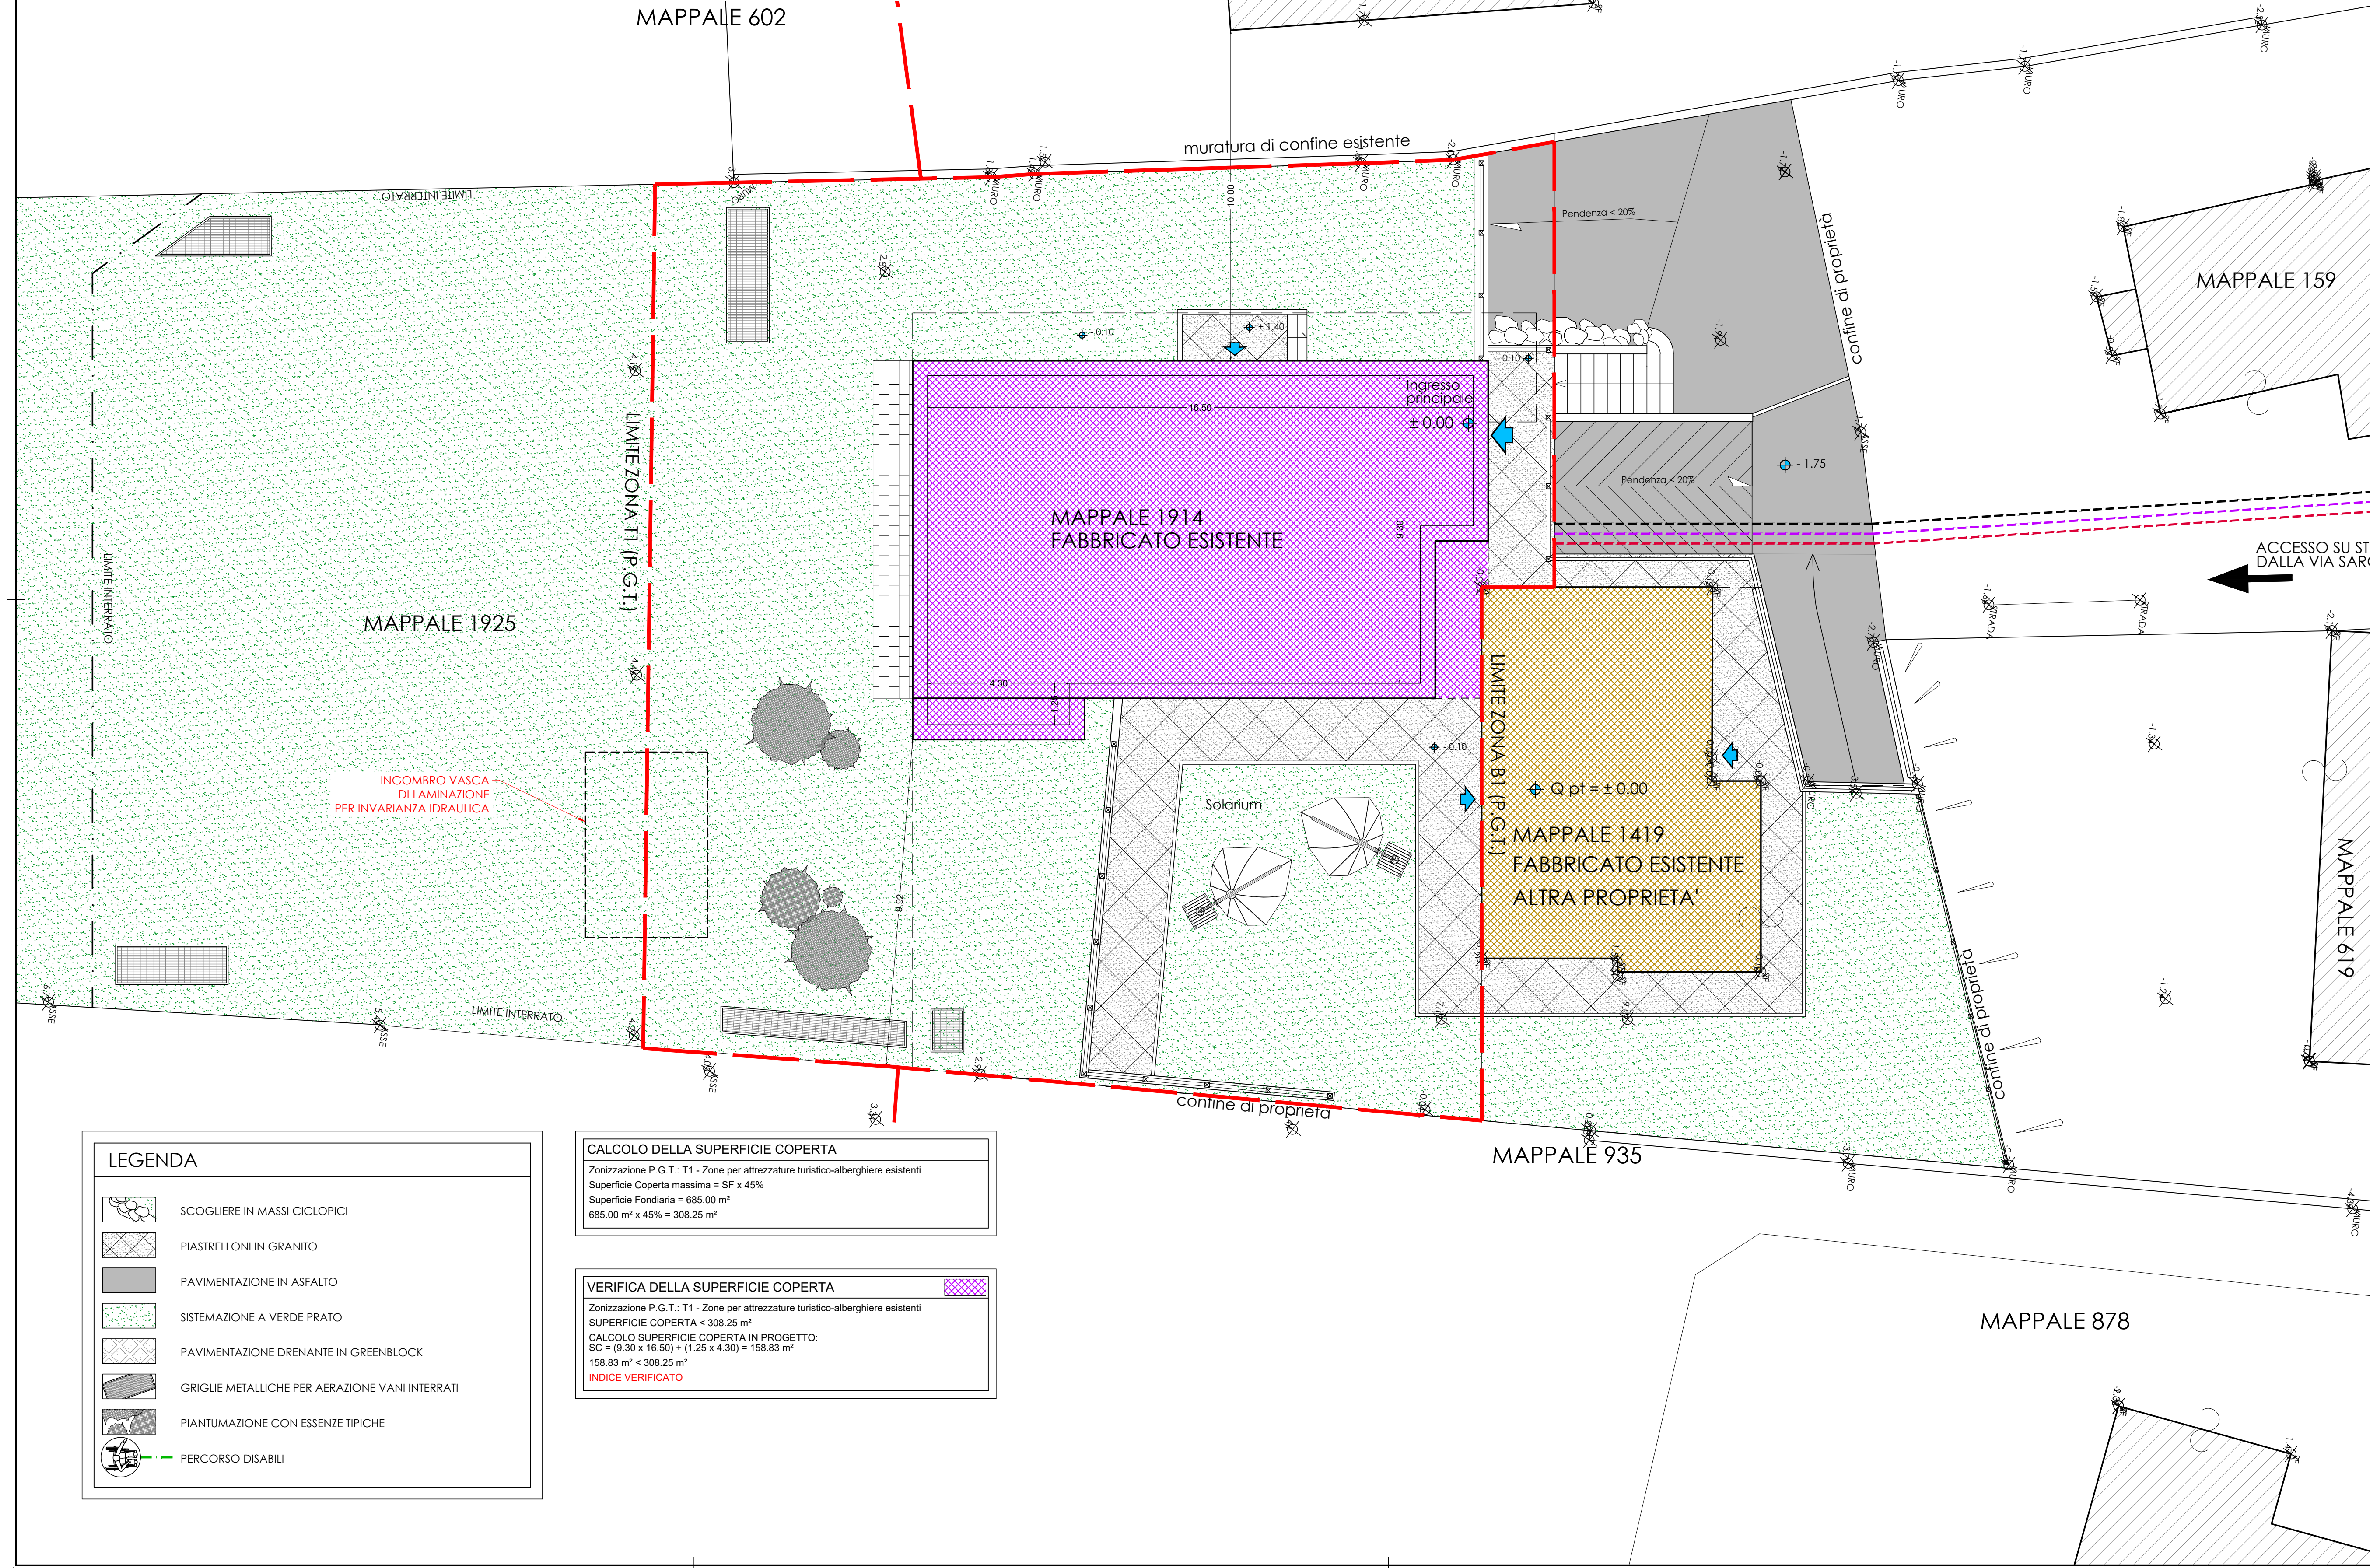

LEGENDA	
	SCOGLIERE IN MASSI CICLOPICI
	PIASTRELLONI IN GRANITO
	PAVIMENTAZIONE IN ASFALTO
	SISTEMAZIONE A VERDE PRATO
	PAVIMENTAZIONE DRENANTE IN GREENBLOCK
	GRIGLIE METALLICHE PER AERAZIONE VANI INTERRATI
	PIANTUMAZIONE CON ESSENZE TIPICHE
	PERCORSO DISABILI

CALCOLO DELLA SUPERFICIE COPERTA
Zonizzazione P.G.T.: T1 - Zone per attrezzature turistico-alberghiere esistenti
Superficie Coperta massima = SF x 45%
Superficie Fondiaria = 685.00 m ²
685.00 m ² x 45% = 308.25 m ²

VERIFICA DELLA SUPERFICIE COPERTA
Zonizzazione P.G.T.: T1 - Zone per attrezzature turistico-alberghiere esistenti
SUPERFICIE COPERTA < 308.25 m ²
CALCOLO SUPERFICIE COPERTA IN PROGETTO:
SC = (9.30 x 16.50) + (1.25 x 4.30) = 158.83 m ²
158.83 m ² < 308.25 m ²
INDICE VERIFICATO

STUDIO ASSOCIATO D.M.P.
 Via Dala Gesa n.661 - 23041 - Livigno (SO)
 tel./fax (0342) 997561
 e-mail: info@studiodmp.eu
 c.f. 92017290146

Geometra MOTTINI DAVIDE c.f. MIT DVD 63721 E621U Collegio Geometri Prov. di Sondrio n.1043
 Geometra PINI MASSIMO c.f. PNI MSM 72A18 E200R Collegio Geometri Prov. di Sondrio n.1158

Comune: LIVIGNO	Provincia: SONDRIO
Località/Via: SAROCH	
Identificazione catastale: Foglio n. 40 Part. n.1914 - 1925	
Progetto: AMPLIAMENTO STRUTTURA TURISTICO RICETTIVA DENOMINATA "GREEN ROSE" ATTRAVERSO SOPRALZO E REALIZZAZIONE NUOVA AUTORMESSA COMPLETAMENTE INTERRATA	

Oggetto: PLANIMETRIA GENERALE PROGETTO

Committenti: Sig.ra GALLI MONICA
Sig. ROMANI ANDREA

Tavola:	Scala:
1	1:100
Data:	Aggiornamento:
DICEMBRE 2023	
File:	
2023/Galli Monica/Green Rose	
Aggiornamenti:	Data:
	Data:

DSGN: CNTL: DMP2

Il tecnico

Questo disegno è di proprietà dello Studio Associato D.M.P. Non può essere riprodotto né divulgato senza la nostra autorizzazione.