
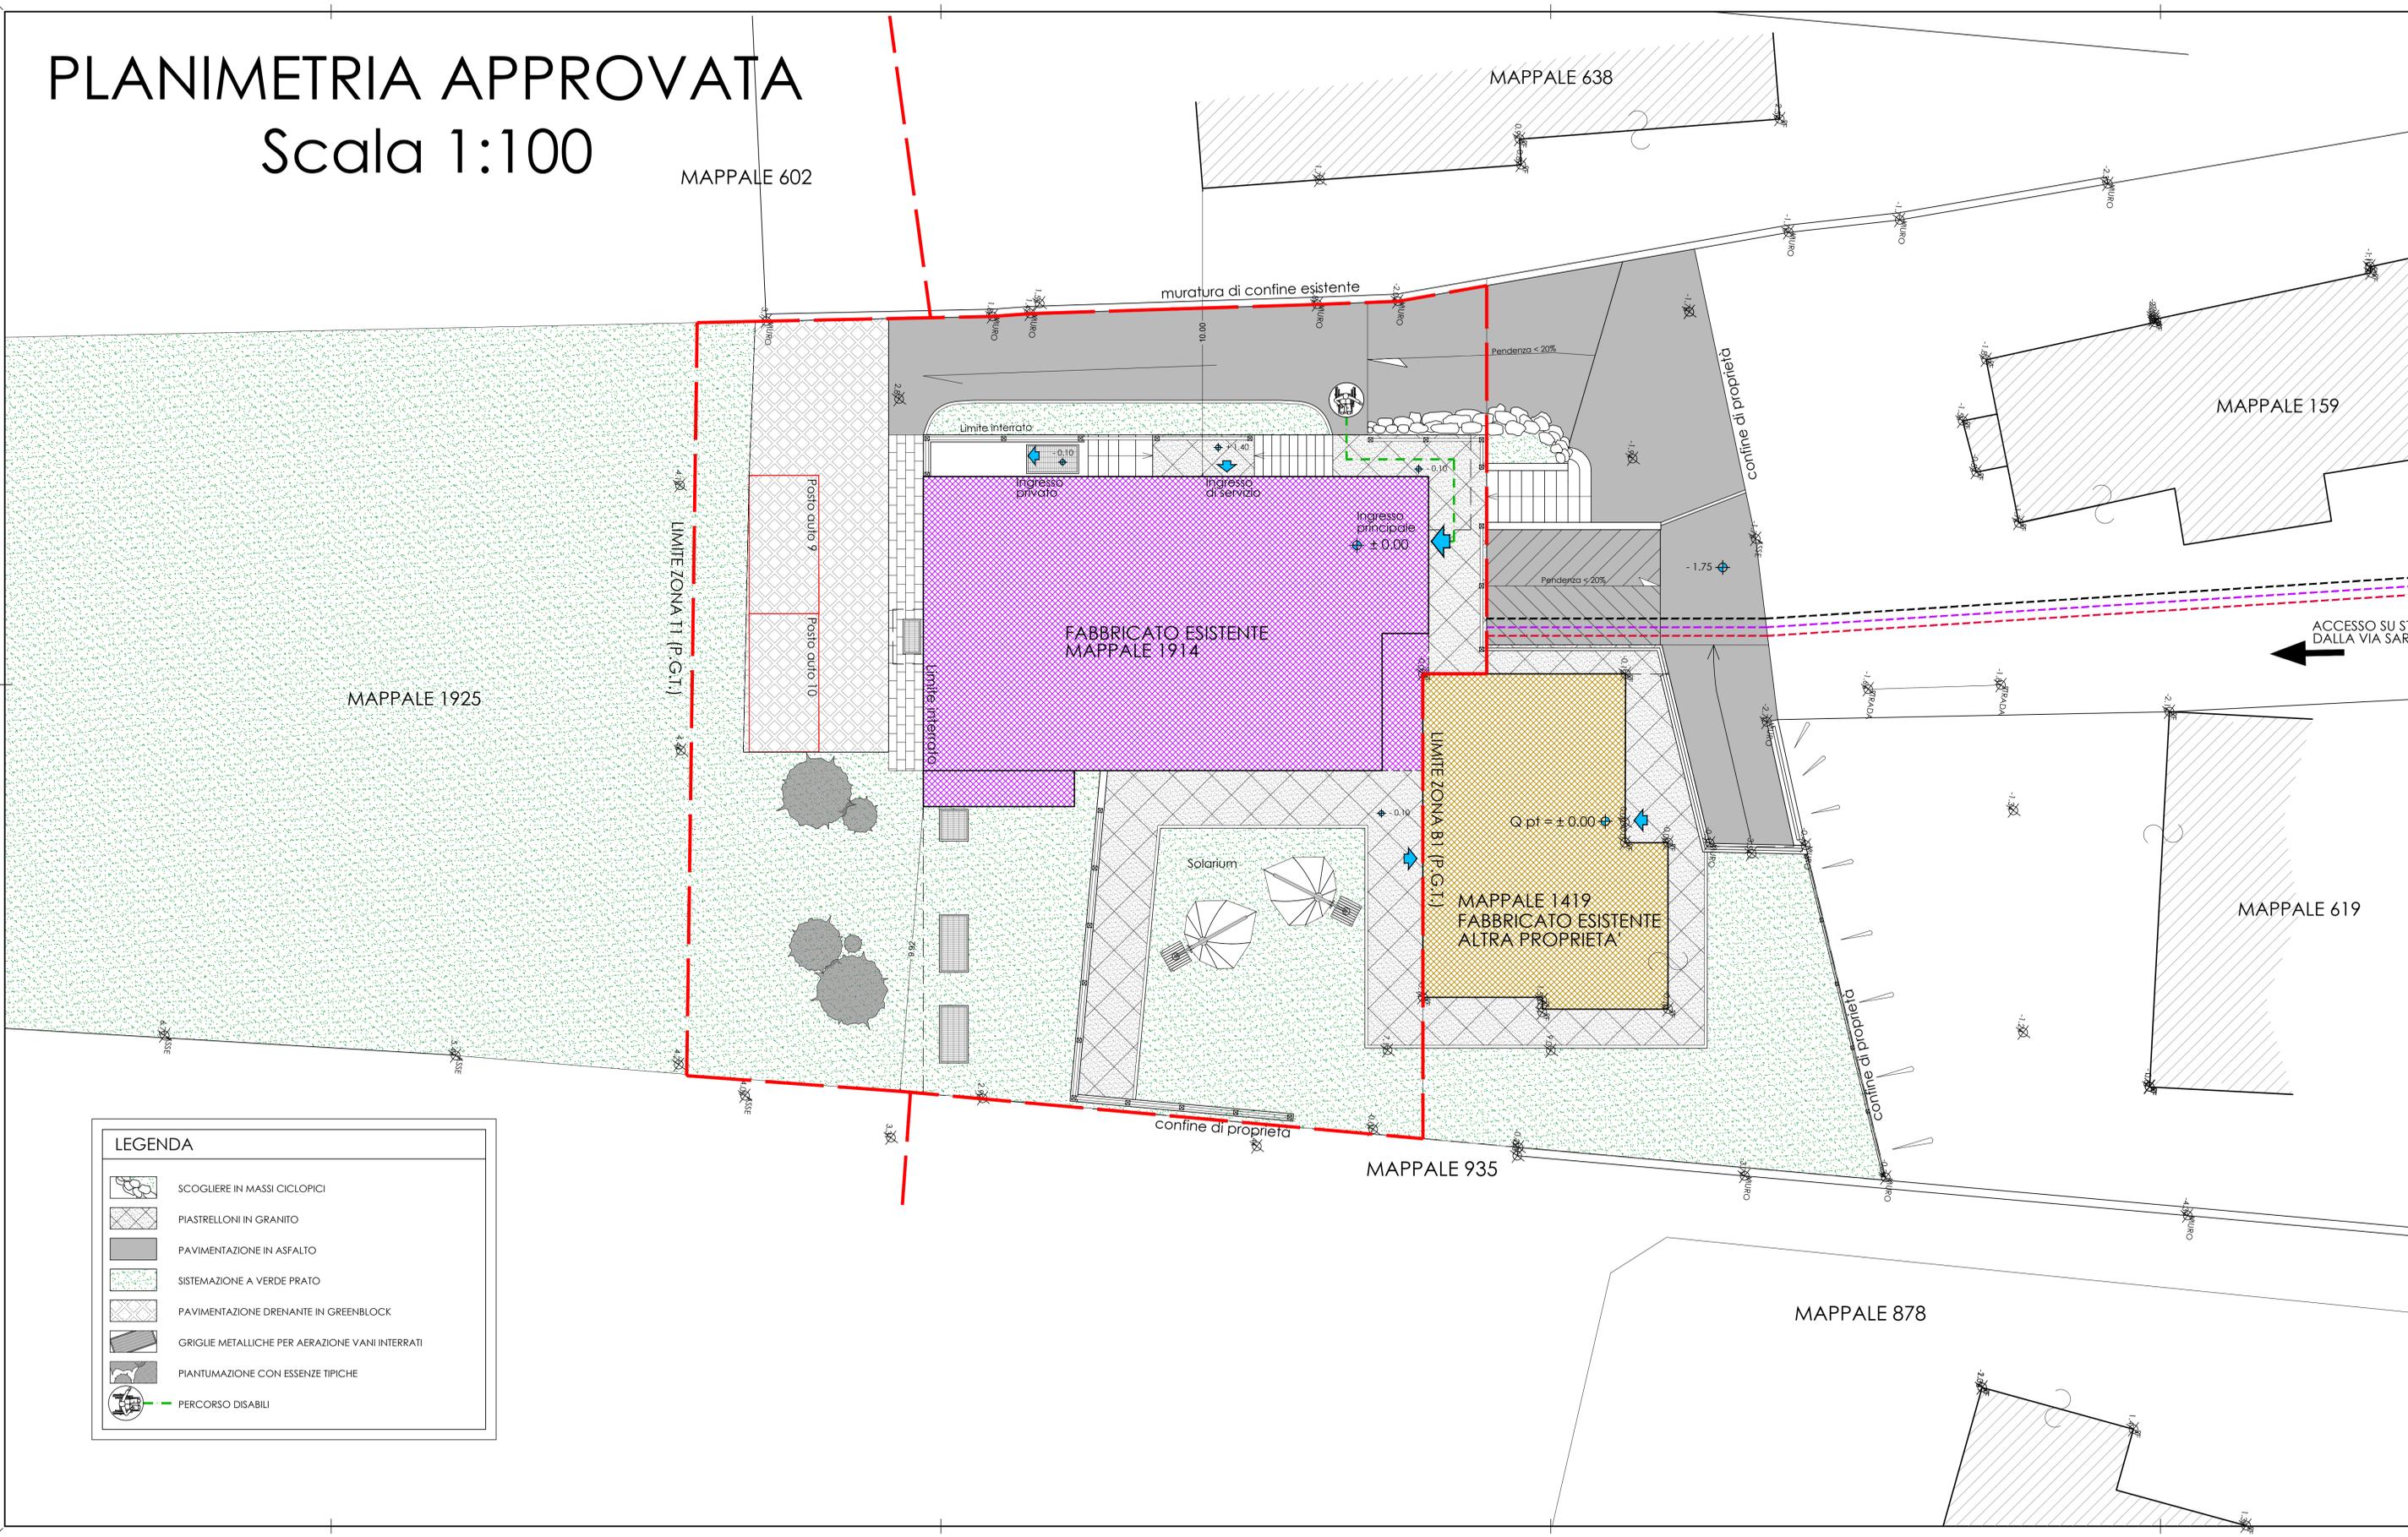


PLANIMETRIA APPROVATA

Scala 1:100

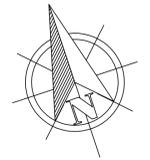

ACCESSO SU STRADA PRIVATA
DALLA VIA SAROCH

| LEGENDA | |
|---------|-------------------------------------------------|
| | SCOGLIERE IN MASSI CICLOPICI |
| | PIASTRELLONI IN GRANITO |
| | PAVIMENTAZIONE IN ASFALTO |
| | SISTEMAZIONE A VERDE PRATO |
| | PAVIMENTAZIONE DRENANTE IN GREENBLOCK |
| | GRIGLIE METALLICHE PER AERAZIONE VANI INTERRATI |
| | PIANTUMAZIONE CON ESSENZE TIPICHE |
| | PERCORSO DISABILI |

STUDIO ASSOCIATO D.M.P.
 Via Dada Gesa n.661 - 23041 - Livigno (SO)
 tel./fax (0342) 997561
 e-mail : info@studiocdmp.eu
 c.f. 92017290146

Geometra MOTTINI DAVIDE c.f. MIT DVD 65121 E621U Collegio Geometri Prov. di Sondrio n.1043
 Geometra PINI MASSIMO c.f. PINI MSM 72A18 E200R Collegio Geometri Prov. di Sondrio n.1158

| | |
|---|--------------------|
| Comune: LIVIGNO | Provincia: SONDRIO |
| Località/Via : SAROCH | |
| Identificazione catastale : Foglio n. 40 Part. n.1914 - 1925 | |
| Progetto : AMPLIAMENTO STRUTTURA TURISTICO RICETTIVA DENOMINATA "GREEN ROSE" ATTRAVERSO SOPRALZO E REALIZZAZIONE NUOVA AUTORIZZAZIONE COMPLETAMENTE IN TERRATA | |

Oggetto : PLANIMETRIA APPROVATA

Committenti : Sig.ra GALLI MONICA
Sig. ROMANI ANDREA

| | |
|---|----------------------------------------|
| A | Scala : 1:100 |
| | Data : DICEMBRE 2023 |
| | File : 2023/Galli Monica/Green Rose |
| | Aggiornamenti : Data : Data : |

DSGN : CNTL : DMP2

Il tecnico

Questo disegno è di proprietà dello Studio Associato D.M.P. Non può essere riprodotto né divulgato senza la nostra autorizzazione.