


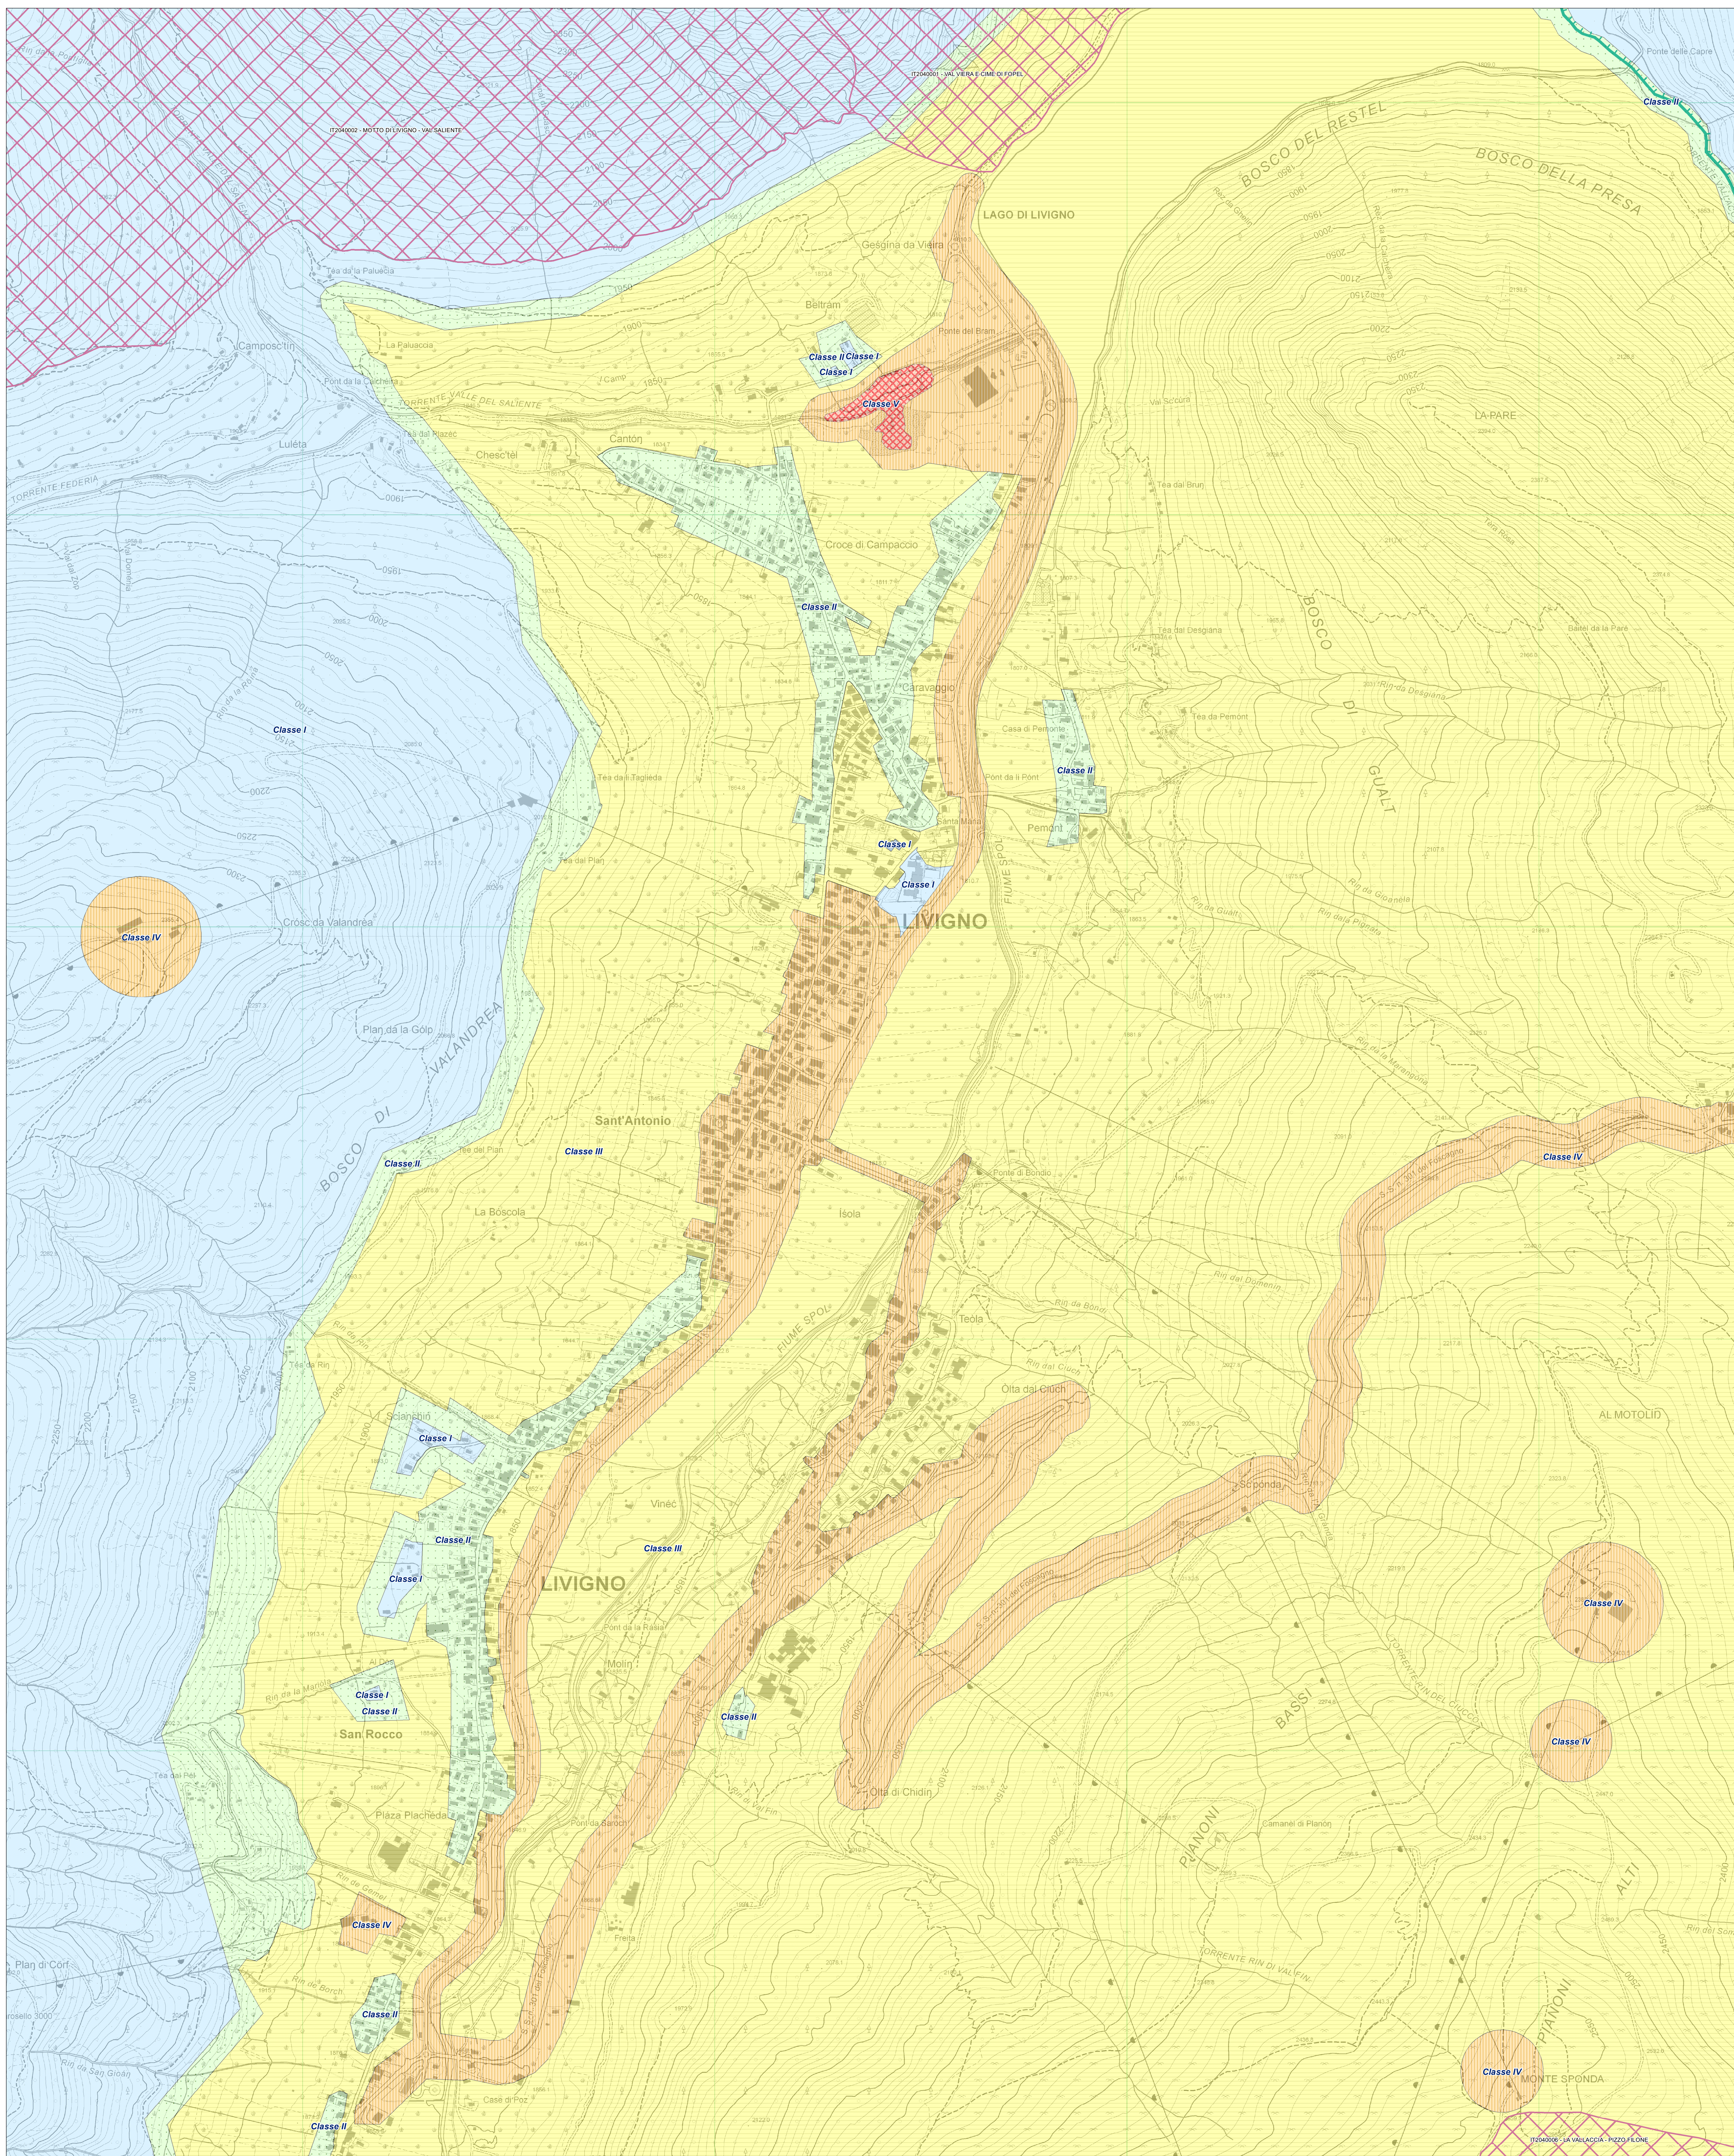

Legenda

Comune di Livigno

IT2040044 - ZPS Parco Nazionale dello Stelvio

ZSC - Zone Speciali di Conservazione (ex SIC)

Classificazione Acustica

Classe I

Classe II

Classe III

Classe IV

Classe V

Classe VI *

* Classe acustica non presente sul territorio comunale

Classi di destinazione d'uso del territorio		Valori limite analitici di emissione - Leq(dB(A))	
		Diurno	Notturno
classe I	rientrano in questa classe le aree nelle quali la quiete rappresenta un elemento di base per la loro utilizzazione: aree residenziali, scolastiche, aree destinate al riposo ed allo svago, aree residenziali rurali, aree di particolare interesse urbanistico, parchi pubblici, ecc.	50	40
classe II	rientrano in questa classe le aree urbane interessate prevalentemente da traffico veicolare locale, con bassa densità di popolazione, con limitata presenza di attività commerciali ed assenza di attività industriali ed artigianali	55	45
classe III	rientrano in questa classe le aree urbane interessate da traffico veicolare locale o di attraversamento con media densità di popolazione, con presenza di attività commerciali, uffici, con limitata presenza di attività artigianali e con assenza di attività industriali; aree rurali interessate da attività che impiegano macchine operatrici	60	50
classe IV	rientrano in questa classe le aree urbane interessate da intenso traffico veicolare, con alta densità di popolazione, con elevata presenza di attività commerciali, uffici, con presenza di attività artigianali; le aree in prossimità di strade di grande comunicazione e di linee ferroviarie; le aree portuali, le aree con limitata presenza di piccole industrie	65	55
classe V	rientrano in questa classe le aree interessate da insediamenti industriali e con scarsità di abitazioni	70	60
classe VI	rientrano in questa classe le aree esclusivamente interessate da attività industriali e prive di insediamenti abitativi	70	70

COMUNE DI LIVIGNO

PROVINCIA DI SONDRIO

Legge Regionale 13 del 10 Agosto 2001 - Criteri di dettaglio D.G.R. VII/9776

VARIANTE ZONIZZAZIONE ACUSTICA 2024

Correzione errori materiali e varianti puntuali in adeguamento al PGT

Piano di Zonizzazione Acustica

MAGGIO 2024

Stralcio Ovest - Livigno

SINDACO

SEGRETARIO COMUNALE

RESPONSABILE AREA TECNICA

ADOSSATO CON DELIBERAZIONE DI CONSIGLIO COMUNALE N. ____ DEL ____

APPROVATO CON DELIBERAZIONE DI CONSIGLIO COMUNALE N. ____ DEL ____

PIETRO MASPES

Ingegnere

SONDRIO - VIA ALESSANDRI 12 - TEL. 0342 515 388

info@studiomaspes.it - www.studiomaspes.it