



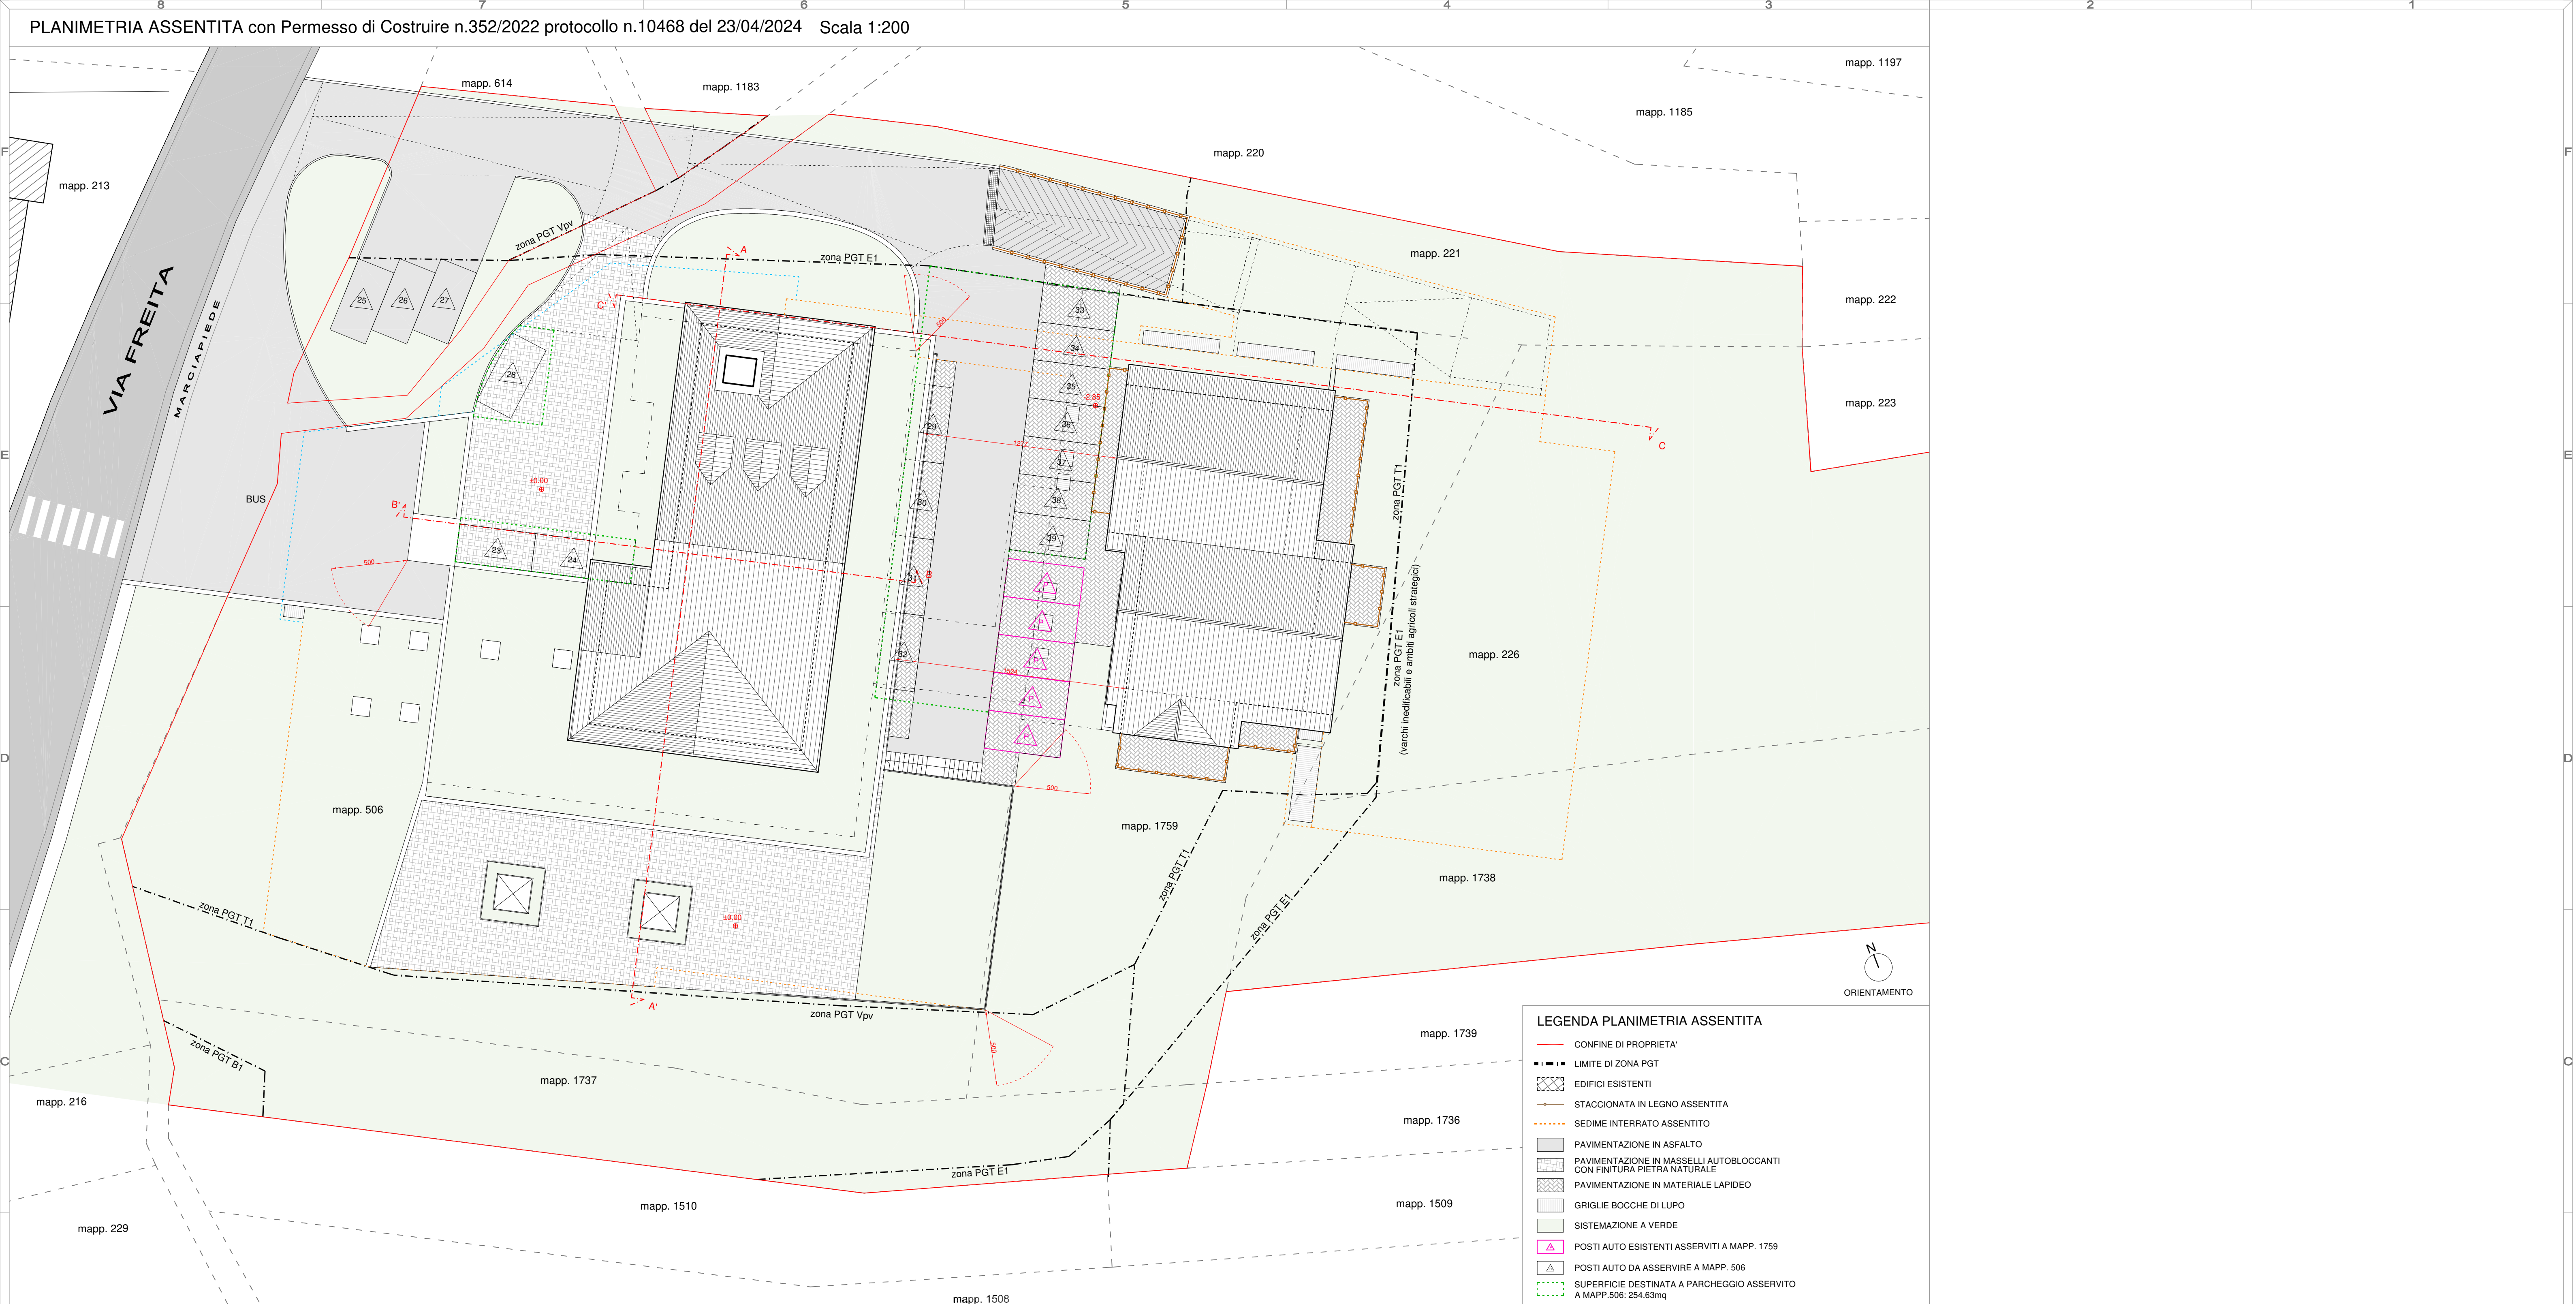


ESTRATTO DI MAPPA

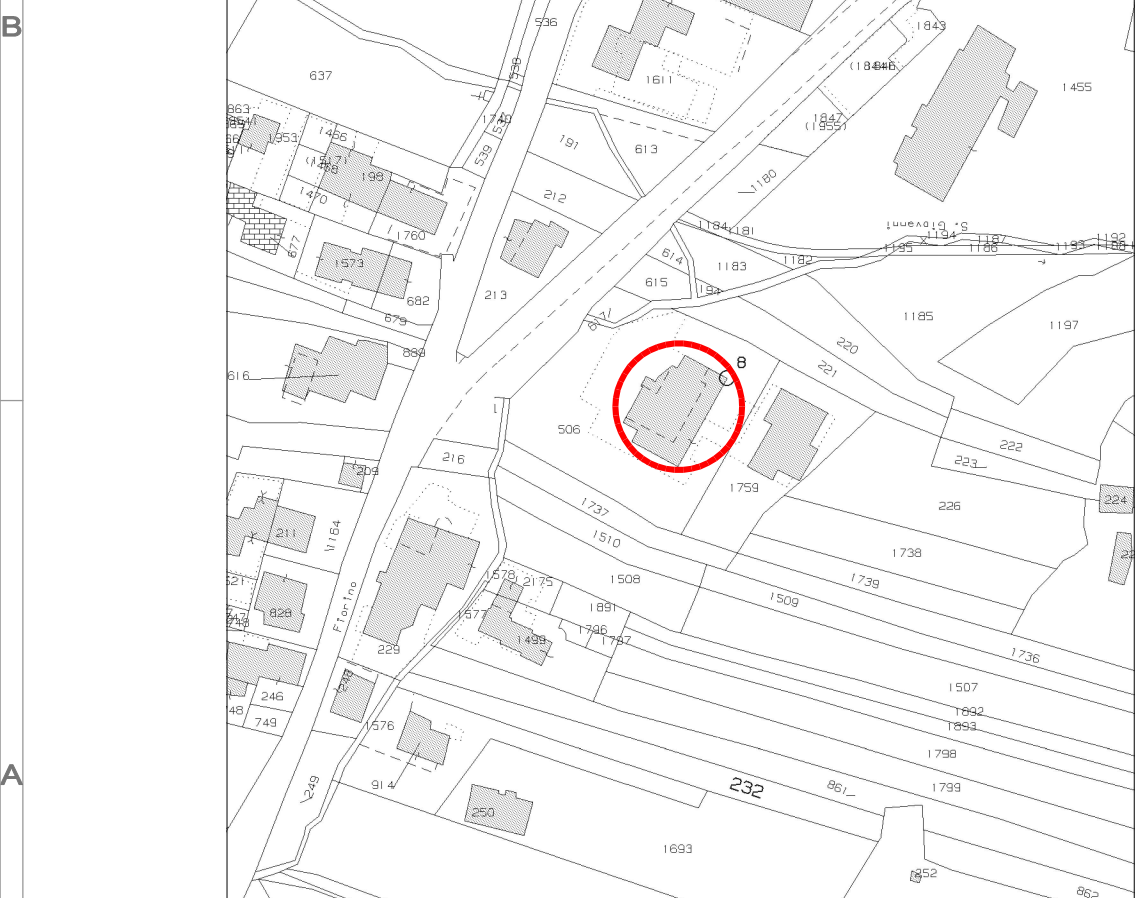


 Edificio oggetto di intervento

ESTRATTO DI P.G.T. (Tav. 7.3)

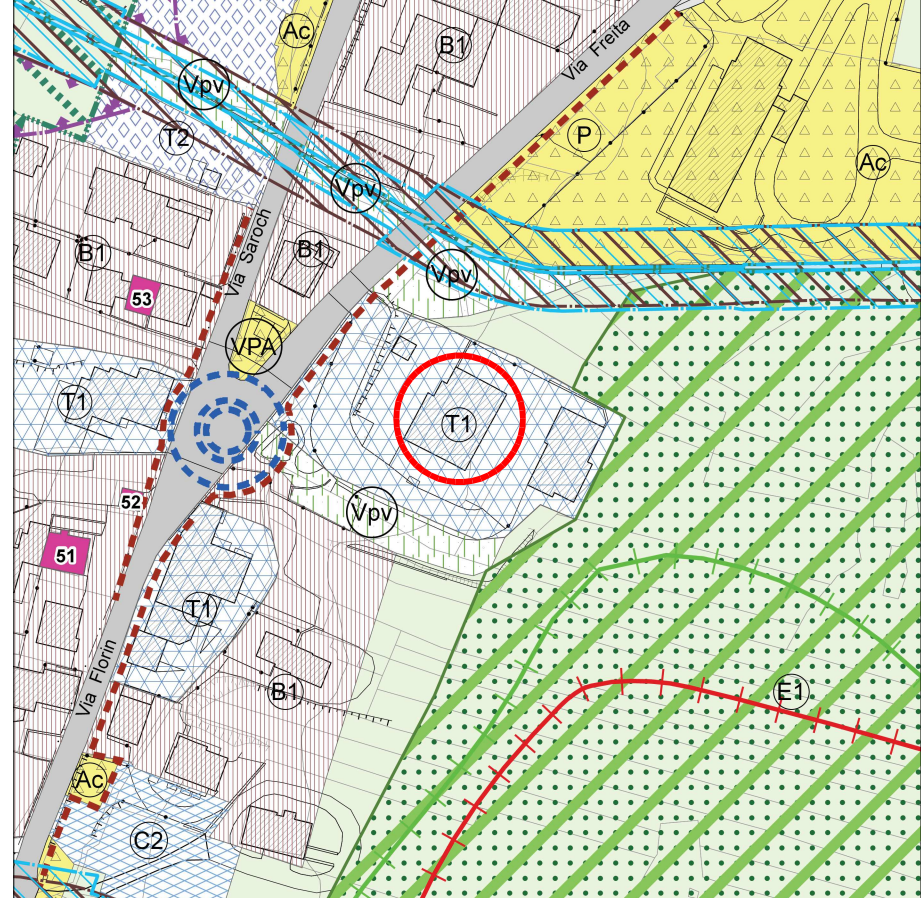

Zona E1 - "aree agricole comunali a prateria" (art.55), con sovrapposizione di "ambiti agricoli strategici" e "varchi inedificabili";
Zona Vpv - "zone a verde privato vincolato" (art. 68)

AEROFOTOGRAMMETRIA

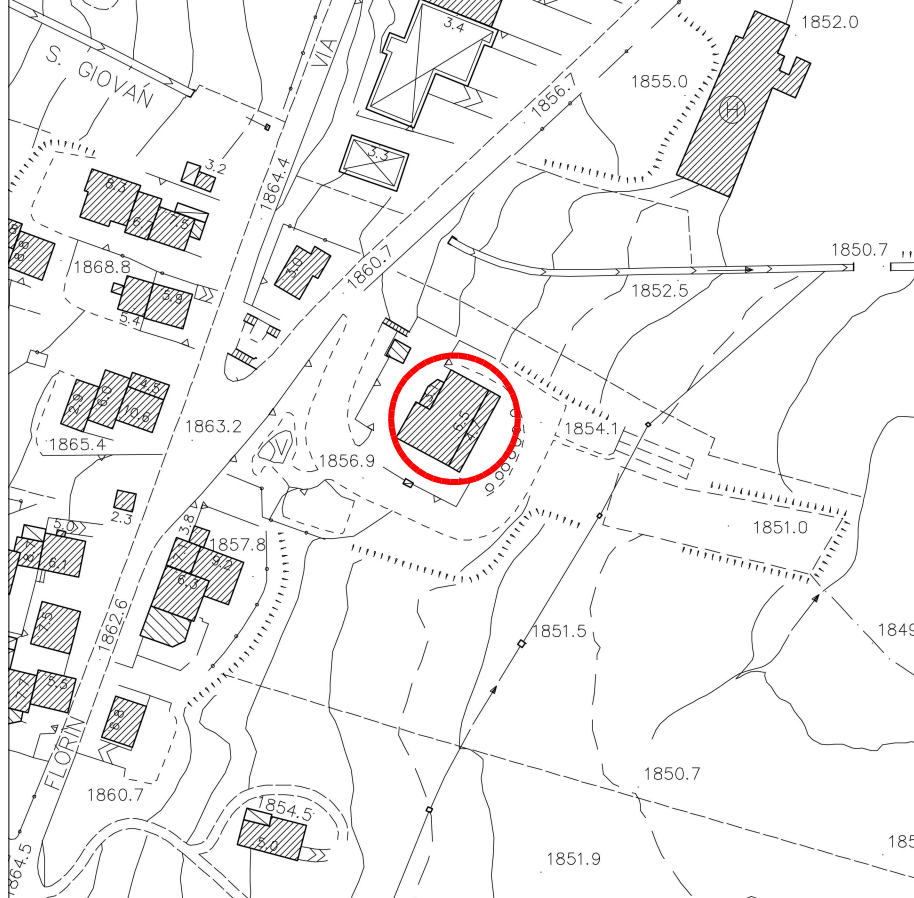

OROTOFOTO



LABORATORIO DI PROGETTAZIONE SOSTENIBILE STUDIO TECNICO ASSOGATO via Canton 278 23041 Livigno (SO) tel/fax 0342 997549 e-mail: info@studio.it C.F. / P.IVA 00824740146	DATA 15 luglio 2024 DATA AGGIORNAMENTO -	PROGETTISTA Geom. Matteo Motini m.motini@studios.it 0342 997549 PROGETTO GRUPPO EDILIZIA PLANIMETRIA ASSENTITA, ESTRATTI
SCALA 1:200 : 1:2000 SCALA STAMPA 10 = 100 TUTTI I DIRITTI SU QUESTA TAVOLA SONO RISERVATI AI TERMINI DI LEGGE; RIPRODUZIONE VIETATA FILE Livipr1.075-23.PE.p: var.: 15.07.24(dwg) Tavola	PROGETTO VARIANTE A PDC N.352/22 PROT. N.10468 DEL 23/04/2024 PER RISTRUTTURAZIONE, AMPLIAMENTO E RILICITAZIONE STRUTTURA TURISTICO-RICREATIVA ESISTENTE IN VIA FRETTA A LIVIGNO OGGETTO	PROGETTISTA Geom. Matteo Motini m.motini@studios.it 0342 997549 PROGETTO GRUPPO EDILIZIA PLANIMETRIA ASSENTITA, ESTRATTI
SCALA 1:200 : 1:2000 SCALA STAMPA 10 = 100 TUTTI I DIRITTI SU QUESTA TAVOLA SONO RISERVATI AI TERMINI DI LEGGE; RIPRODUZIONE VIETATA FILE Livipr1.075-23.PE.p: var.: 15.07.24(dwg) Tavola	PROGETTO VARIANTE A PDC N.352/22 PROT. N.10468 DEL 23/04/2024 PER RISTRUTTURAZIONE, AMPLIAMENTO E RILICITAZIONE STRUTTURA TURISTICO-RICREATIVA ESISTENTE IN VIA FRETTA A LIVIGNO OGGETTO	PROGETTISTA Geom. Matteo Motini m.motini@studios.it 0342 997549 PROGETTO GRUPPO EDILIZIA PLANIMETRIA ASSENTITA, ESTRATTI