


PROSPETTO OVEST - ASSENTITO con Permesso di Costruire n.352/2022 protocollo n.10468 del 23/04/2024
Scala 1:100

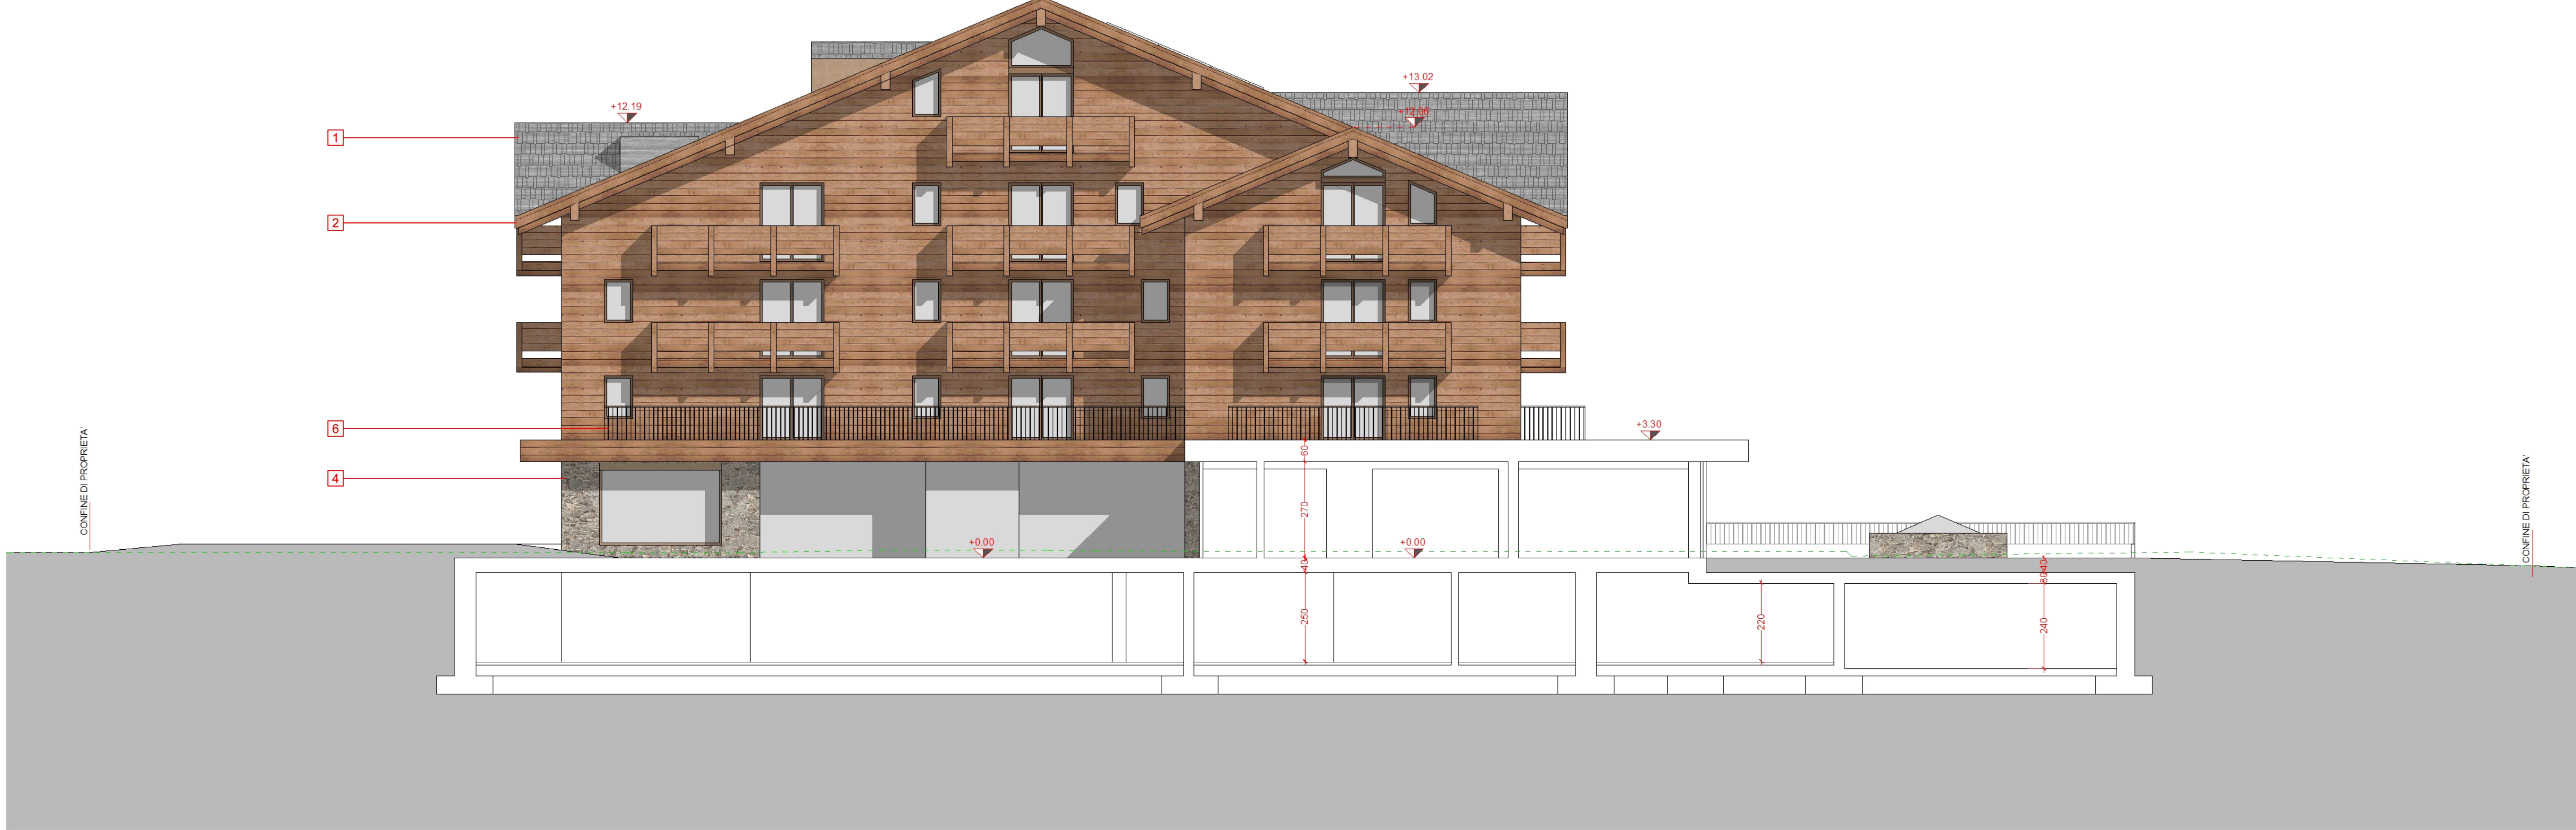

PROSPETTO OVEST - VARIANTE
Scala 1:100



PROSPETTO OVEST - COMPARAZIONE
Scala 1:100



MATERIALI DI FACCIATA

- 1 MANTO DI COPERTURA IN ARDESIA
- 2 SCOSSALINE, GRONDE E PLUVIALI IN LAMIERA COLOR TESTA DI MORO
- 3 RIVESTIMENTO PARETI CON TAVOLE IN LEGNO DI ABETE EVAPORATO
- 4 RIVESTIMENTO IN PIETRA LOCALE
- 5 PARAPETTO IN TAVOLE IN LEGNO DI ABETE EVAPORATO
- 6 PARAPETTO IN ACCIAIO COLOR ANTRACITE
- 7 SERRAMENTI IN ALLUMINIO NERO E VETRATE TERMOISOLANTI
- 8 PANNELLI SOLARI-FOTOVOLTAICI

LEGENDA

- OPERE IN VARIANTE
- OPERE ASSENTITE DA NON REALIZZARE
- PROFILO TERRENO ESISTENTE

	DATA 15 luglio 2024	COMMITTENTE HOTEL PARADISO S.R.L.	PROGETTISTA Geom. Matteo Mottola matteo.mottola@studiopm.it
	DATA AGGIORNAMENTO 30 agosto 2024	PROGETTO VARIANTE A PDC N.352/22 PROT. N.10468 DEL 23/04/2024 PER RISTRUTTURAZIONE, AMPLIAMENTO E RIQUALIFICAZIONE STRUTTURALE TURISTICO-RICETTIVA ESISTENTE IN VIA FREITA ALVINO	
	SCALA 1:100	OGGETTO PRATICA EDILIZIA	
	LABORATORIO DI PROGETTAZIONE SOSTENIBILE STUDIO TECNICO ASSOCIATO via A. Volta 27/3 22041 L. Inverigo (SO) tel/fax 0342 493725 e-mail: info@studiopm.it C.F. / P.IVA 08547401546	TAVOLA 11	