



PROSPETTO NORD/SEZIONE C-C' - ASSENTITO con Permesso di Costruire n.352/2022 protocollo n.10468 del 23/04/2024
Scala 1:100

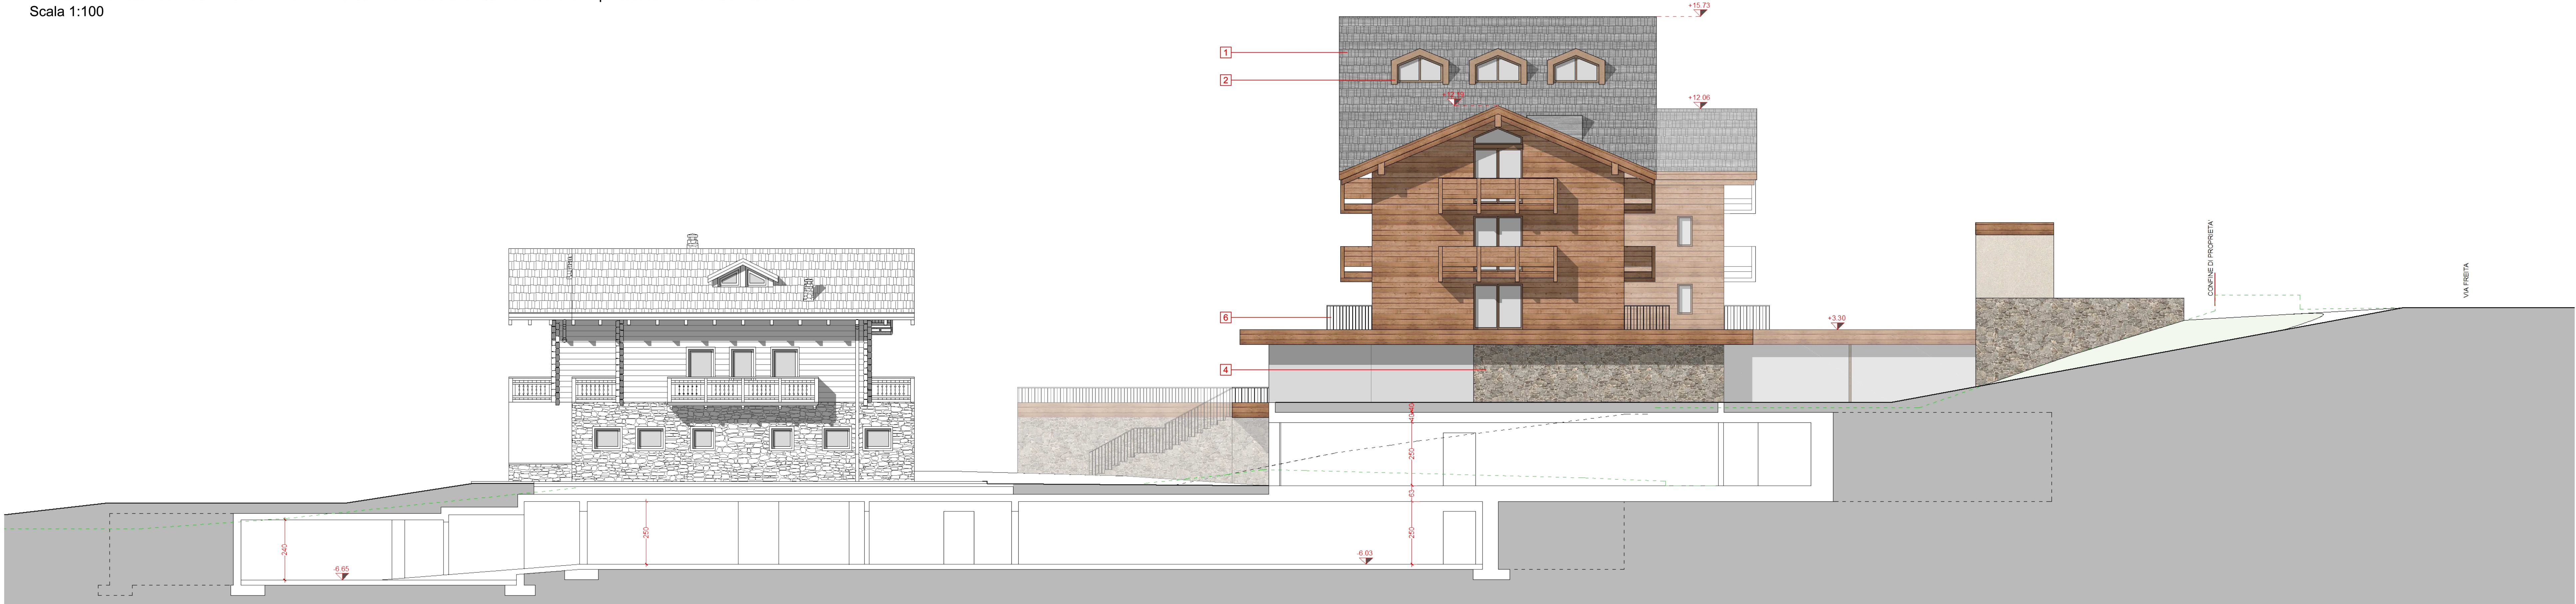

PROSPETTO NORD/SEZIONE C-C' - VARIANTE
Scala 1:100

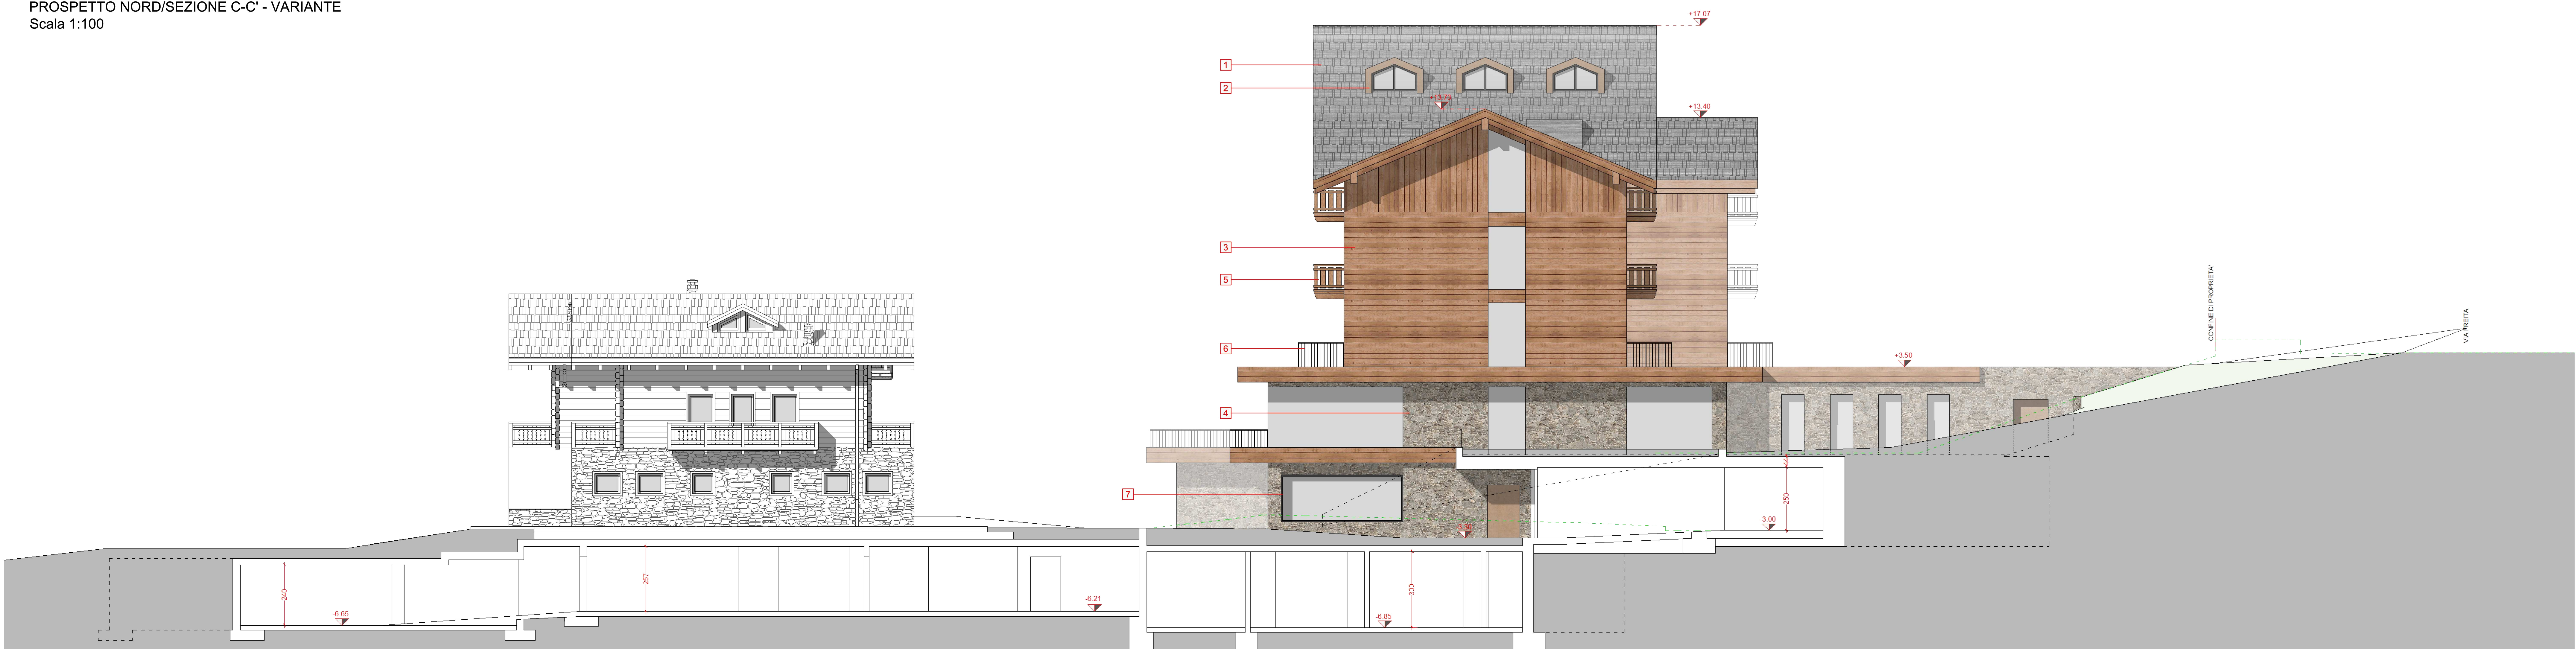

PROSPETTO NORD/SEZIONE C-C' - COMPARAZIONE
Scala 1:100



- MATERIALI DI FACCIATA**
- 1 MANTO DI COPERTURA IN ARDESIA
 - 2 SCOSSALINE, GRONDE E PLUVIALI IN LAMIERA COLOR TESTA DI MORO
 - 3 RIVESTIMENTO PARETI CON TAVOLE IN LEGNO DI ABETE EVAPORATO
 - 4 RIVESTIMENTO IN PIETRA LOCALE
 - 6 PARAPETTO IN TAVOLE IN LEGNO DI ABETE EVAPORATO
 - 7 PARAPETTO IN ACCIAIO COLOR ANTRACITE
 - 8 SERRAMENTI IN ALLUMINIO NERO E VETRATE TERMOISOLANTI
 - 9 PANNELLI SOLARI-FOTOVOLTAICI

- LEGENDA**
- OPERE IN VARIANTE
 - OPERE ASSENTITE DA NON REALIZZARE
 - PROFILO TERRENO ESISTENTE

via A. Volta 273 23010 Beromonte (SO) tel/fax 0342 493725 email info@studioparadiso.it C.F. / P.IVA 00624740146	DATA 15 luglio 2024	COMMITTENTE HOTEL PARADISO S.R.L.	PROGETTISTA Geom. Matteo Modini matteo@studioparadiso.it 03021
	DATA AGGIORNAMENTO 30 agosto 2024		
LABORATORIO DI PROGETTAZIONE SOSTENIBILE STUDIO TECNICO ASSOCIATO	SCALA 1:100	PROGETTO VARIANTE A POC N.352/22 PROT. N.10468 DEL 23/04/2024 PER RISTRUTTURAZIONE, AMPLIAMENTO E RIQUALIFICAZIONE STRUTTURALE TURISTICO-RISETTIVA ESISTENTE IN VIA PRESTA A LIVIGNO	OGGETTO PRATICA EDILIZIA
	SCALA STAMPA 10 = 100		
via Canton 27B 23041 Livigno (SO) tel/fax 0342 997549 email info@studioparadiso.it C.F. / P.IVA 00624740146	TUTTI I DIRITTI SU QUESTA TAVOLA SONO RISERVATI AI TITOLARI DILEGGE: RIPRODUZIONE VIETATA	FILE Livigno_2024_07_15_POC_352_22.dwg	PROSPETTO NORD/SEZIONE C-C' ASSENTITO, VARIANTE E COMPARAZIONE
	TAVOLA		